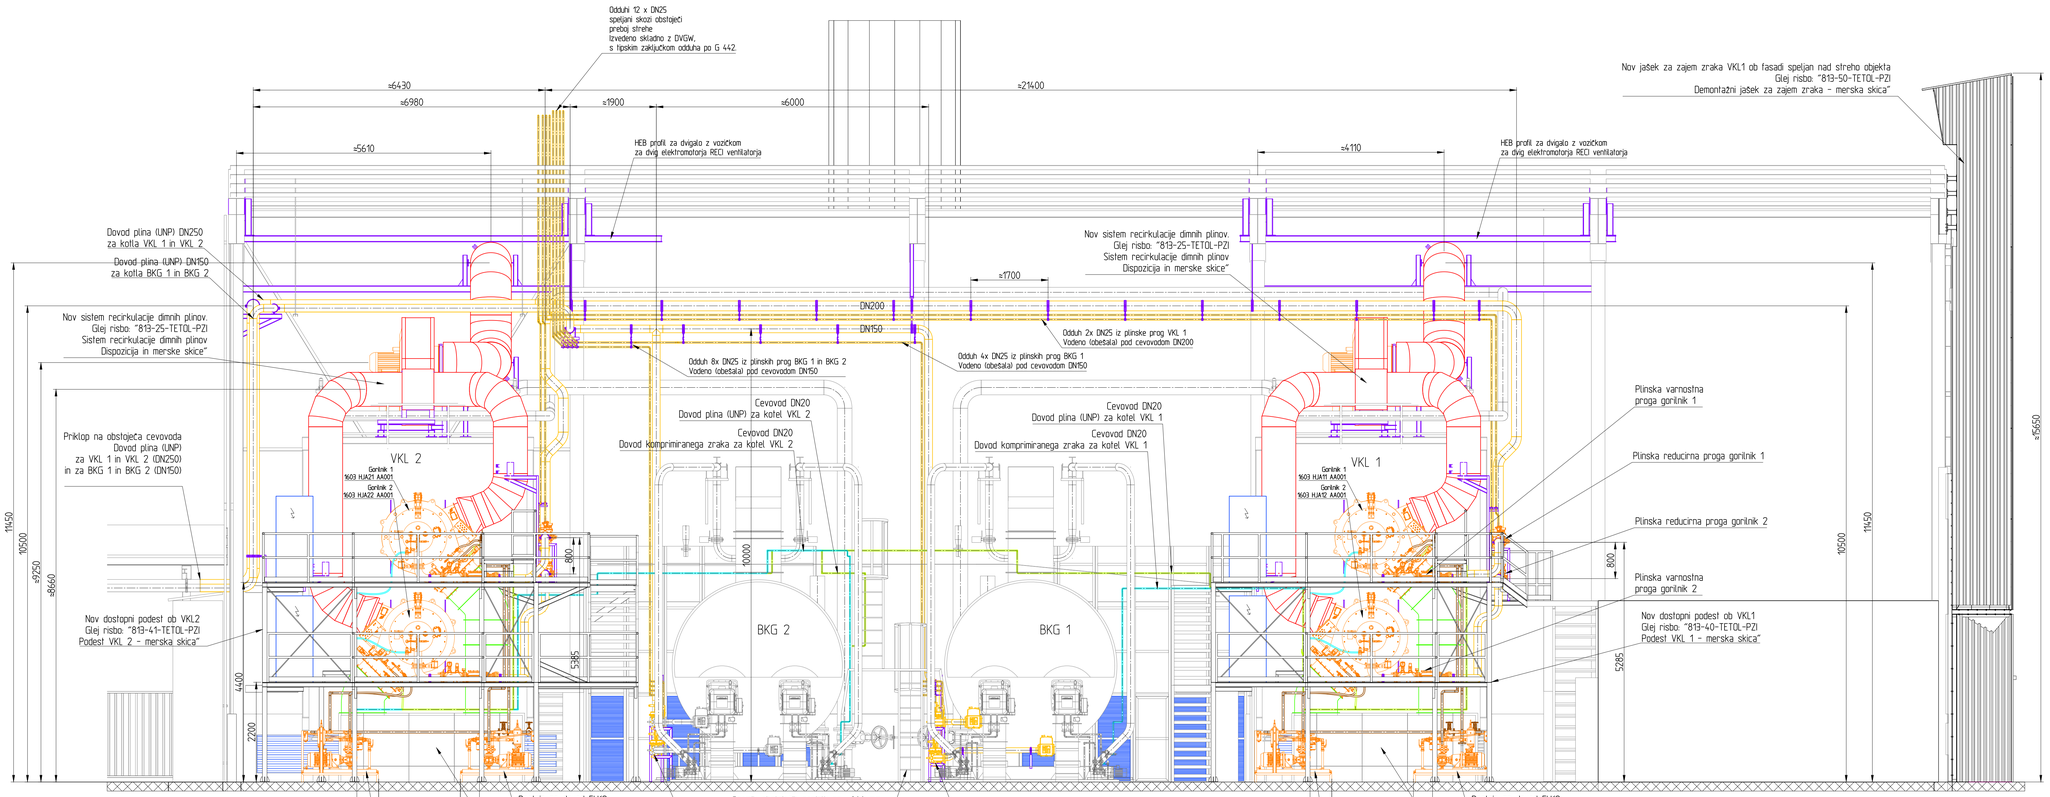

LEGENDA:

- Plin (ZP) - NOVO
- Plin (UNP) - NOVO
- ELKO - NOVO
- Komprimiran zrak - NOVO
- RECI kanal (izolacija) - NOVO
- Zračni kanal - NOVO
- NOVO - dobava Baltur
- Oprema ostalo - NOVO
- Podpore in podporne konstrukcije - NOVO
- Podest - NOVO
- Obstoječe

Rev. st.	Datum	Revidral	Opis revizije
5.			
4.			
3.			
2.			
1.			

IEM
Inženiring in projektiranje, d.o.o.
Ljubljana 61, 1360 Vrhnika
Slovenija
tel.: (+386)-(0)1-429 14 21
mail: iem@iem.si
web: www.iem.si

NAZIV INVESTITORJA	Energetika Ljubljana Enota TE-TOL	ŠTEVILKA RISBE 813/21-11	St. revizije 0
PROJEKT	Zamenjava gorilnikov na obeh kotlih VKL v NTK	ŠTEVILKA PROJEKTA 813/21	ŠTEVILKA NAČRTA 813/21
NAZIV OBJEKTA	NTK	Odg. projektant Filip Turk, udis.	Id. št. S-1931 / VRSTA PROJEKTA PZI
VSEBINA RISBE	Objekt NTK Prerez A-A	Sodelavec: Grega Fridzger, mag. inž. str.	
		Datum: Februar 2022	Merilo: 1 : 50