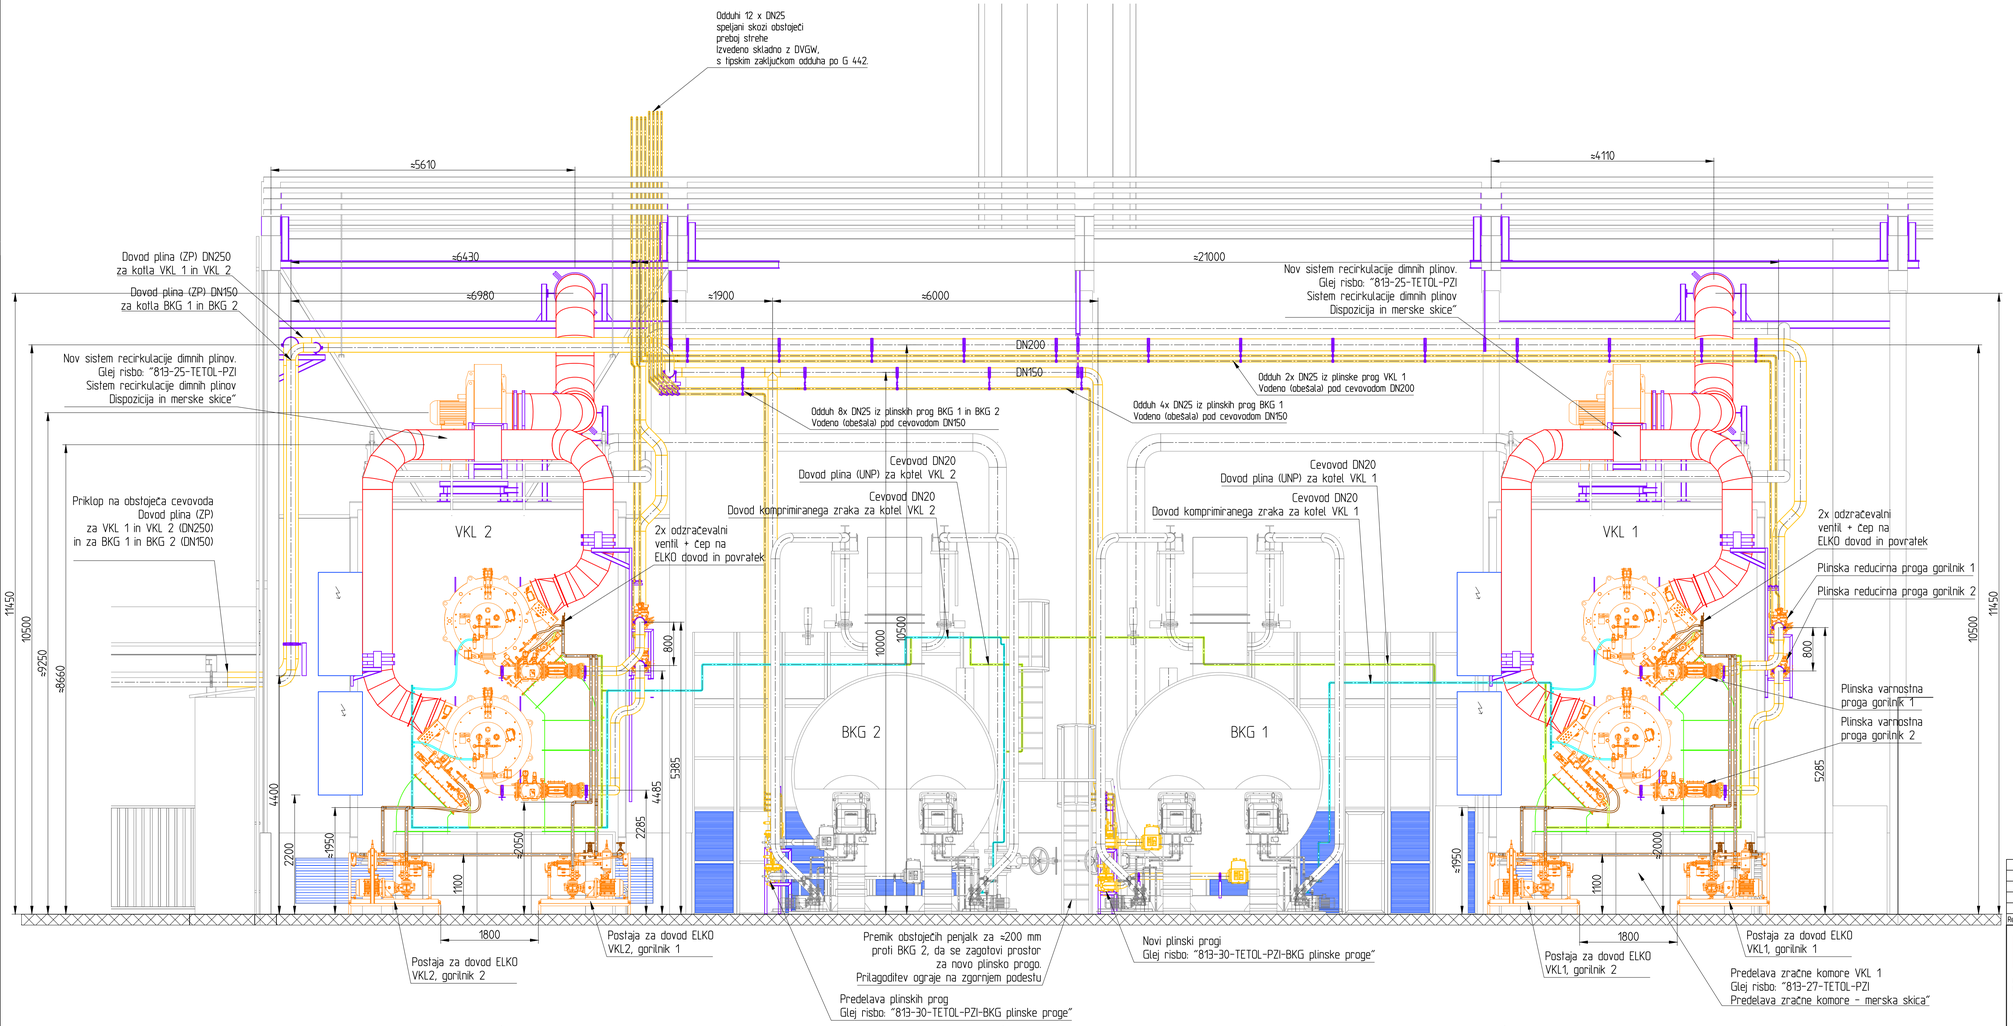

LEGENDA:

- Plin (ZP) - NOVO
- Plin (UNP) - NOVO
- ELKO - NOVO
- Komprimiran zrak - NOVO
- RECI kanal - NOVO
- Zračni kanal - NOVO
- NOVO - dobava Baltur
- Oprema ostalo - NOVO
- Podpore in podporne konstrukcije - NOVO
- Obstoječe

Rev. št	Datum	Revidiral	Opis revizije
5			
4			
3			
2			
1			

IEM
Inženiring in projektiranje, d.o.o.
Lesno Brdo 61, 1360 Vrhnika
SLOVENIJA
tel.: (+386)-(0)1-423 14 21
mail: iem@iem.si
web: www.iem.si

NAZIV INVESTITORJA	Energetika Ljubljana Enota TE-TOL	ŠTEVILKA RISBE 813/21-12	Št. revizije 0
PROJEKT	Zamenjava gorilnikov na obeh kotlih VKL v NTK	ŠTEVILKA PROJEKTA 813/21	ŠTEVILKA NAČRTA 813/21
NAZIV OBJEKTA	NTK	Odg. projektant Filip Turk, udis.	Id. st. S-1991 / VRSTA PROJEKTA PZI
VSEBINA RISBE	Objekt NTK Prerez A-A (brez prikazanih podestov)	Sodelavec: Grega Firdžar, mag. inž. str.	Datum: Februar 2022 / Merilo 1 : 50