

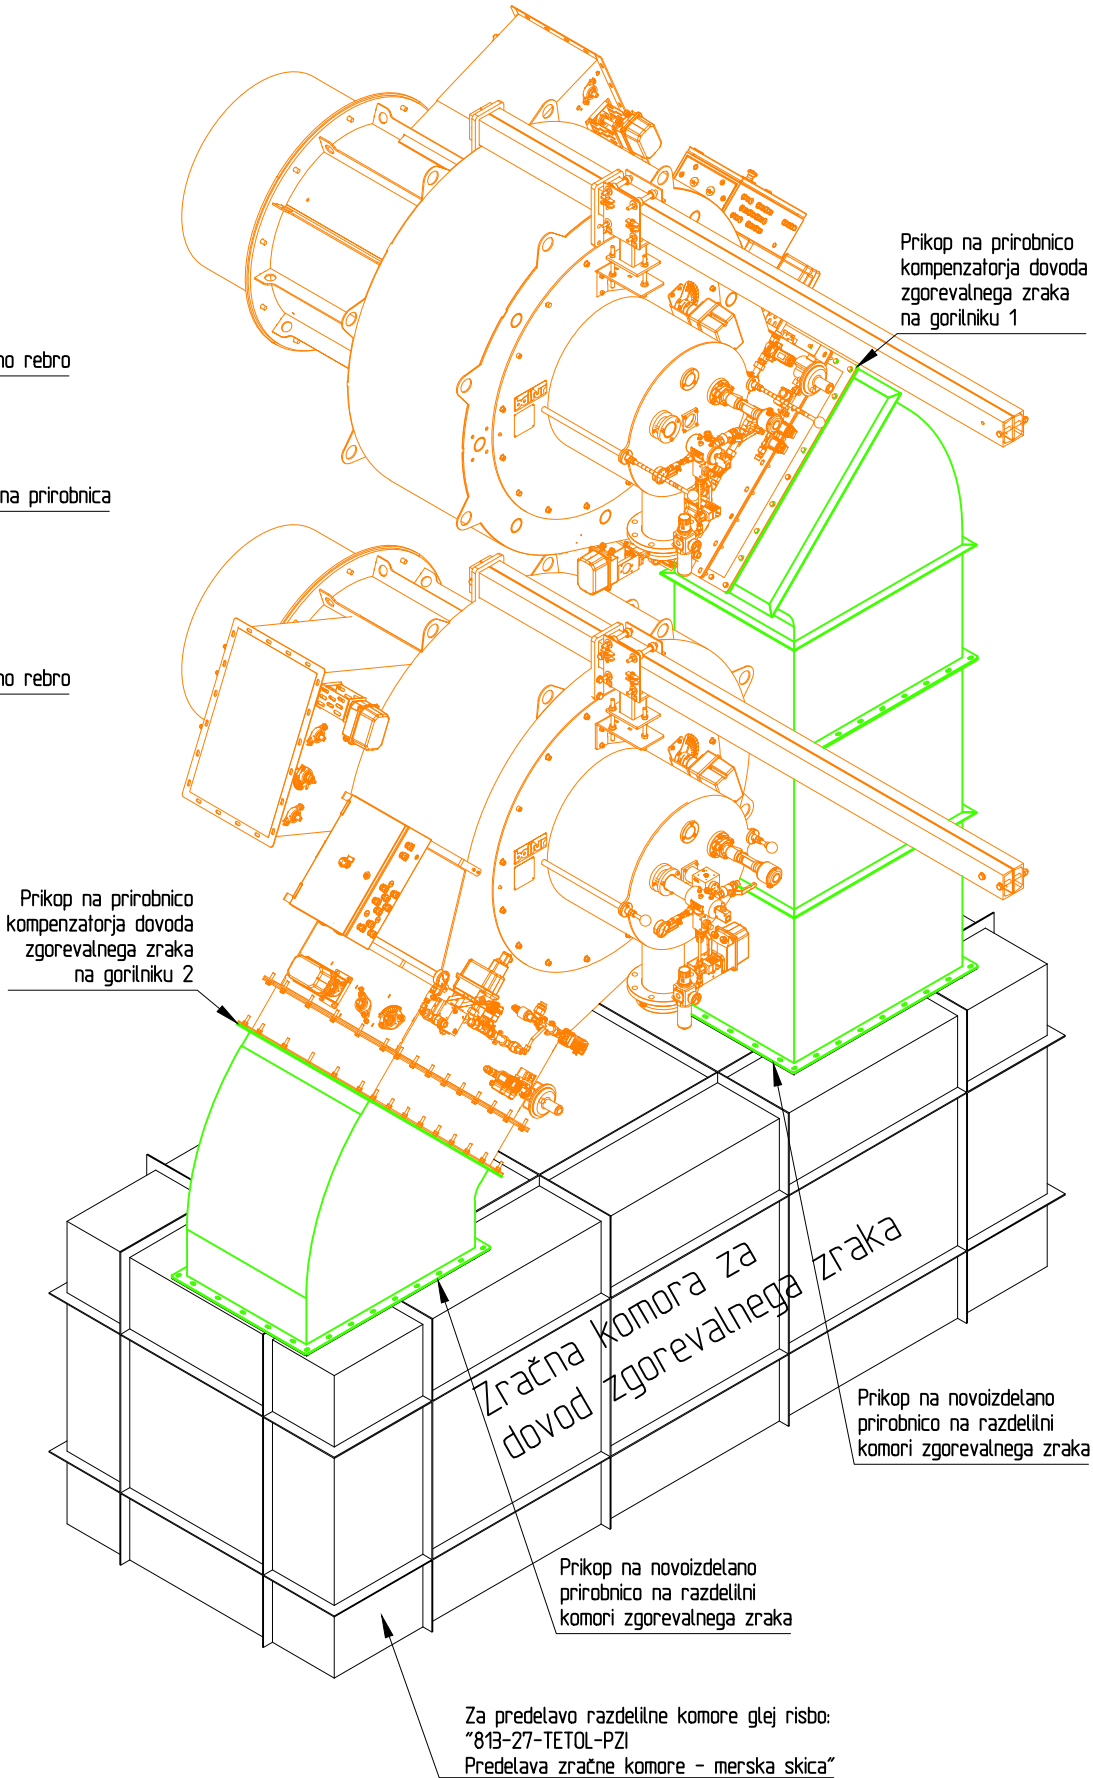
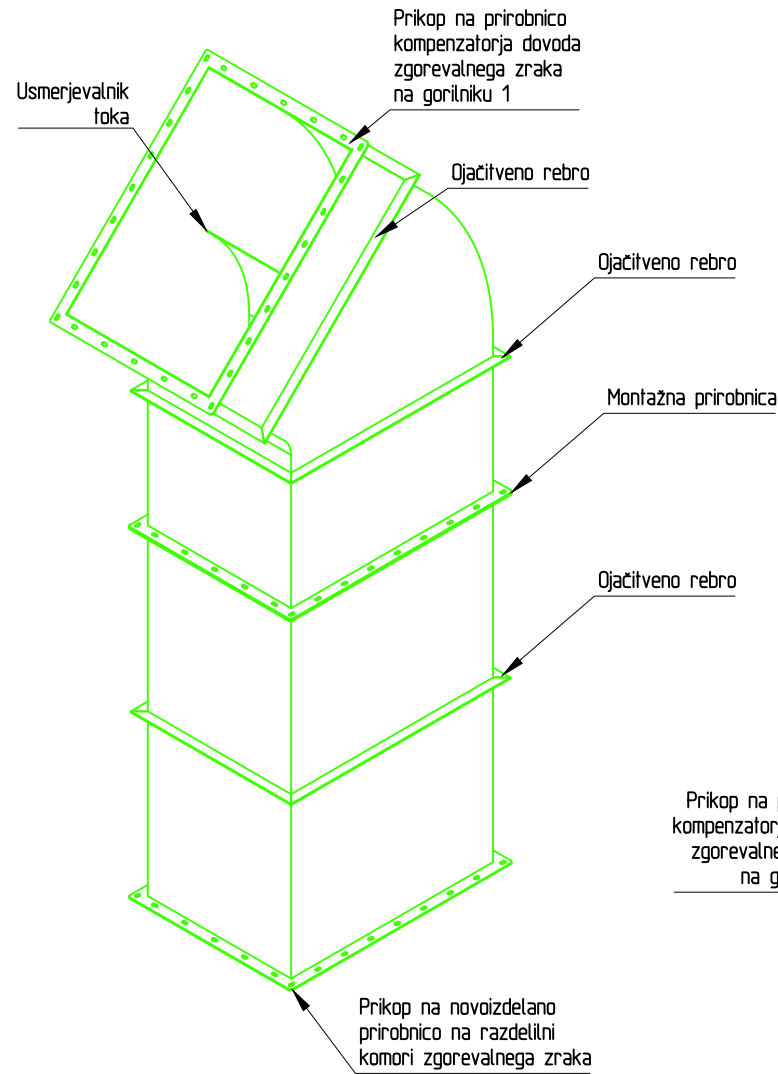
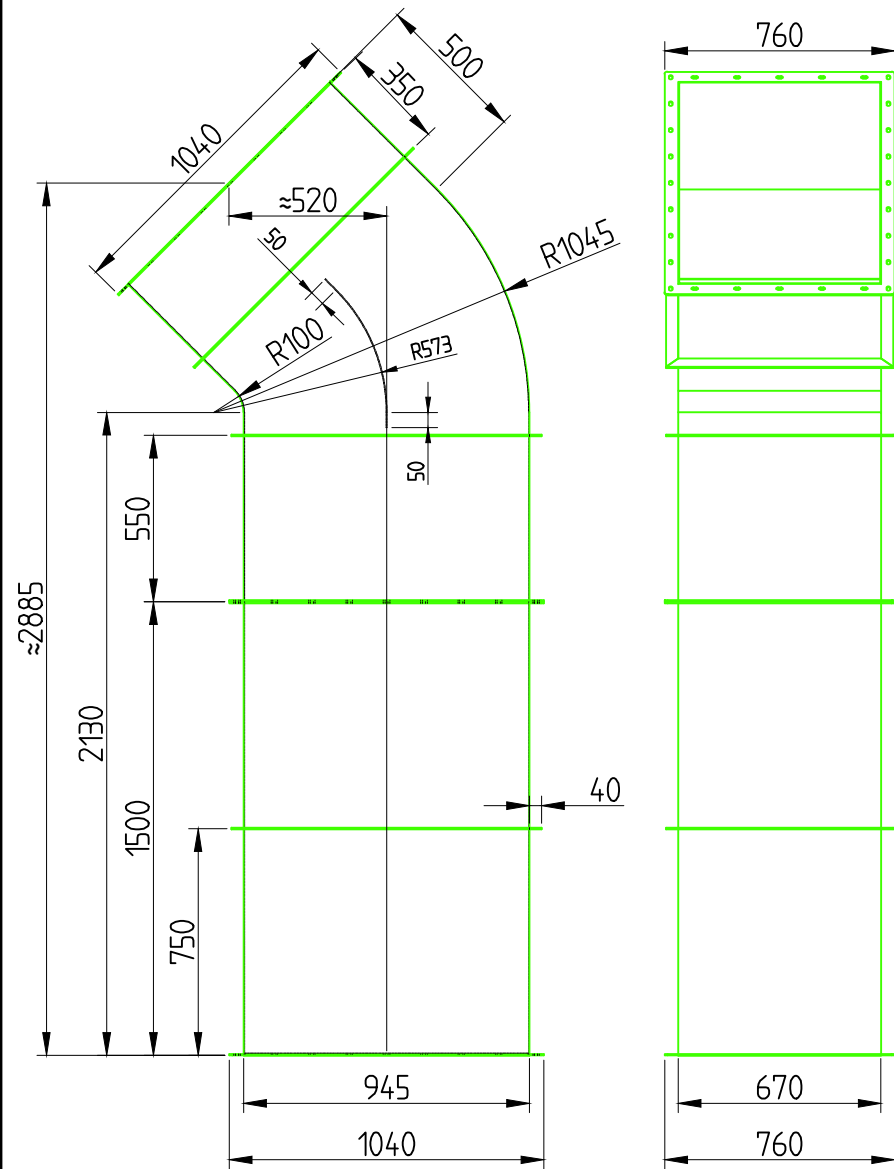


Zračni kanal za zgornji gorilnik (gorilnik 1)

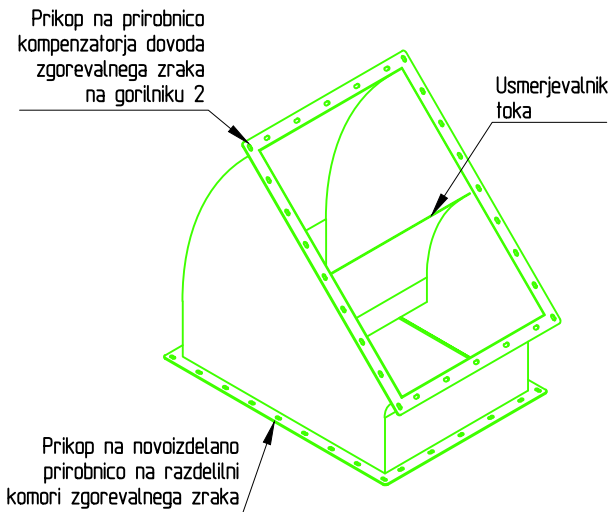

Zračni kanal za spodnji gorilnik (gorilnik 2)

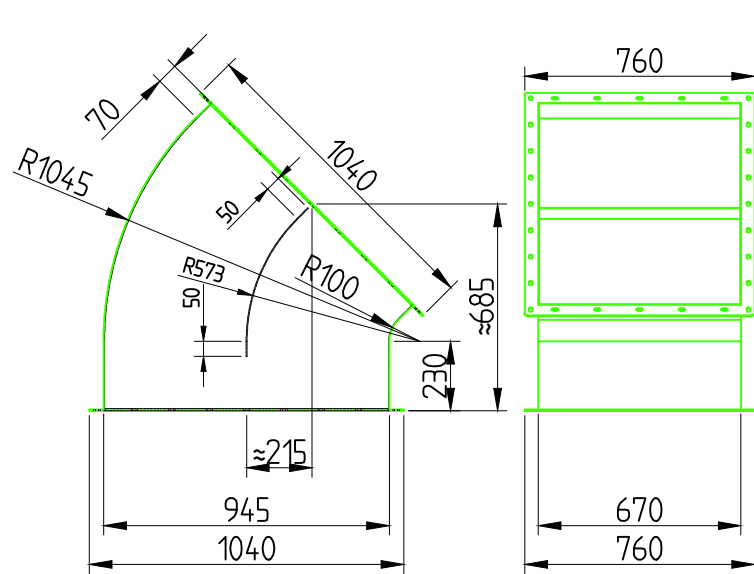

OPOMBE:
Izdelati dva enaka kompleta (1x na kotlu VKL 1 in 1x na kotlu VKL 2), dispoziciji kanalov za dovod zgorevalnega zraka sta enak na obeh kotlih.

- Kanali izdelani iz jeklene pločevine - St.37
- Debelina pločevine kanala 3mm.
- Ojačitve izdelane iz 40x5mm profilov.
- Pred izdelavo je potrebno mere kontrolirati na terenu.
- Ocenjena teža zračnega kanala: 280kg (zgornji gorilnik) in 80 kg (spodnji gorilnik)
- Za dispozicijo na kotlu glej risbo: 813/21-10
- Obratovalna temperatura zraka v kanalu: -20/40 °C (zunanja. temp. zraka)
- Obratovalni tlak v kanalu: 6900 Pa(g)

LEGENDA:
Zračni kanal - NOVO
NOVO - dobava Baltur

5					
4					
3					
2					
1					
Rev. št.	Datum	Revidiral	Opis revizije		
			NAZIV INVESTITORJA	Energetika Ljubljana Enota TE-TOL	STEVILKA RISBE 813/21-21
			PROJEKT	Zamenjava gorilnikov na obeh kotlih VKL v NTK	STEVILKA PROJEKTA 813/21
			NAZIV OBJEKTA	NTK	STEVILKA NAČRTA 813/21
			VSEBINA RISBE	Zračni kanal Merska skica	Id. št. S-1931
			Sodelavec Grega Finžgar, mag. inž. str.		VRSTA PROJEKTA PZI
			Datum: Februar 2022		Merilo 1 : 25