

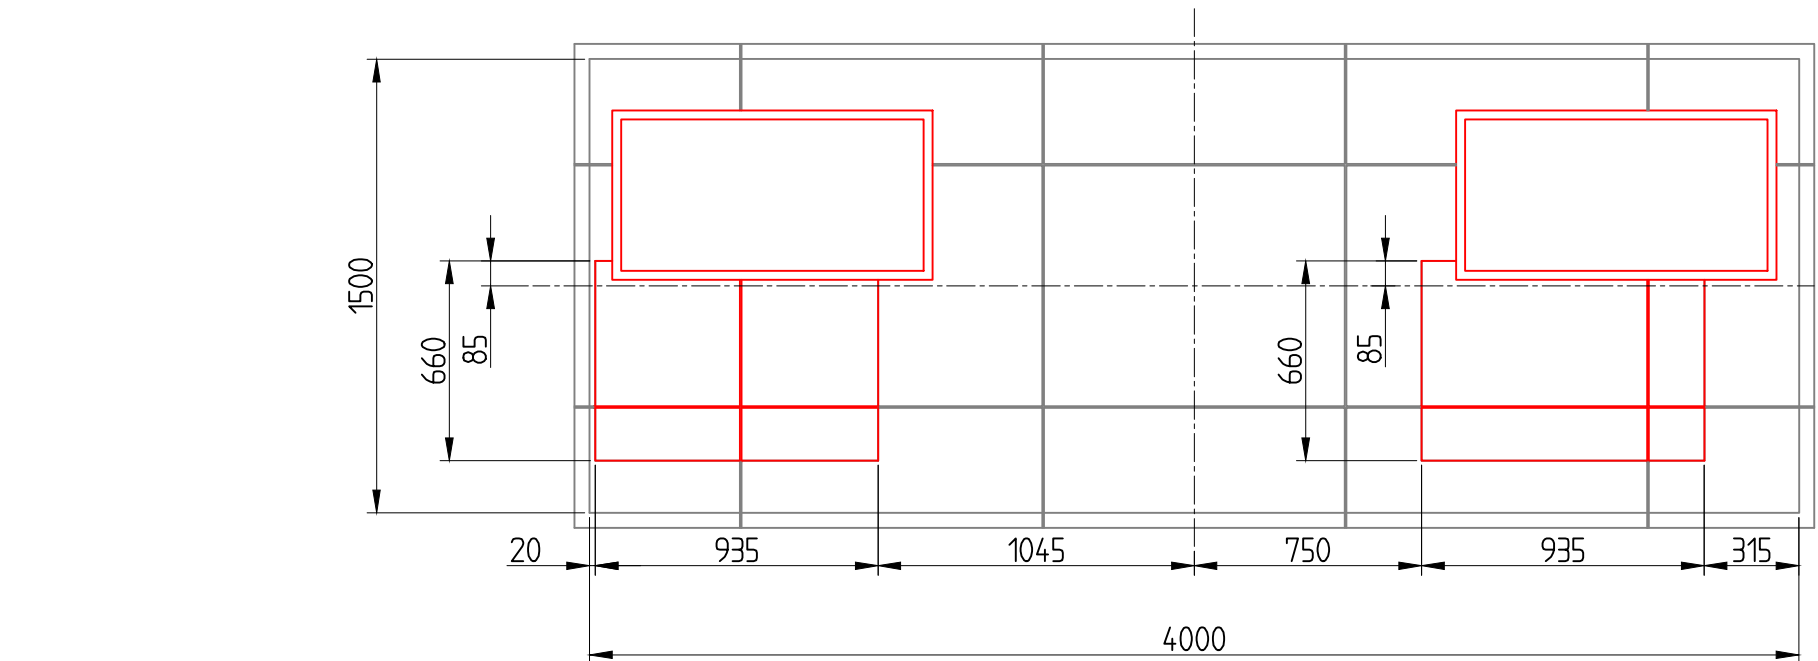
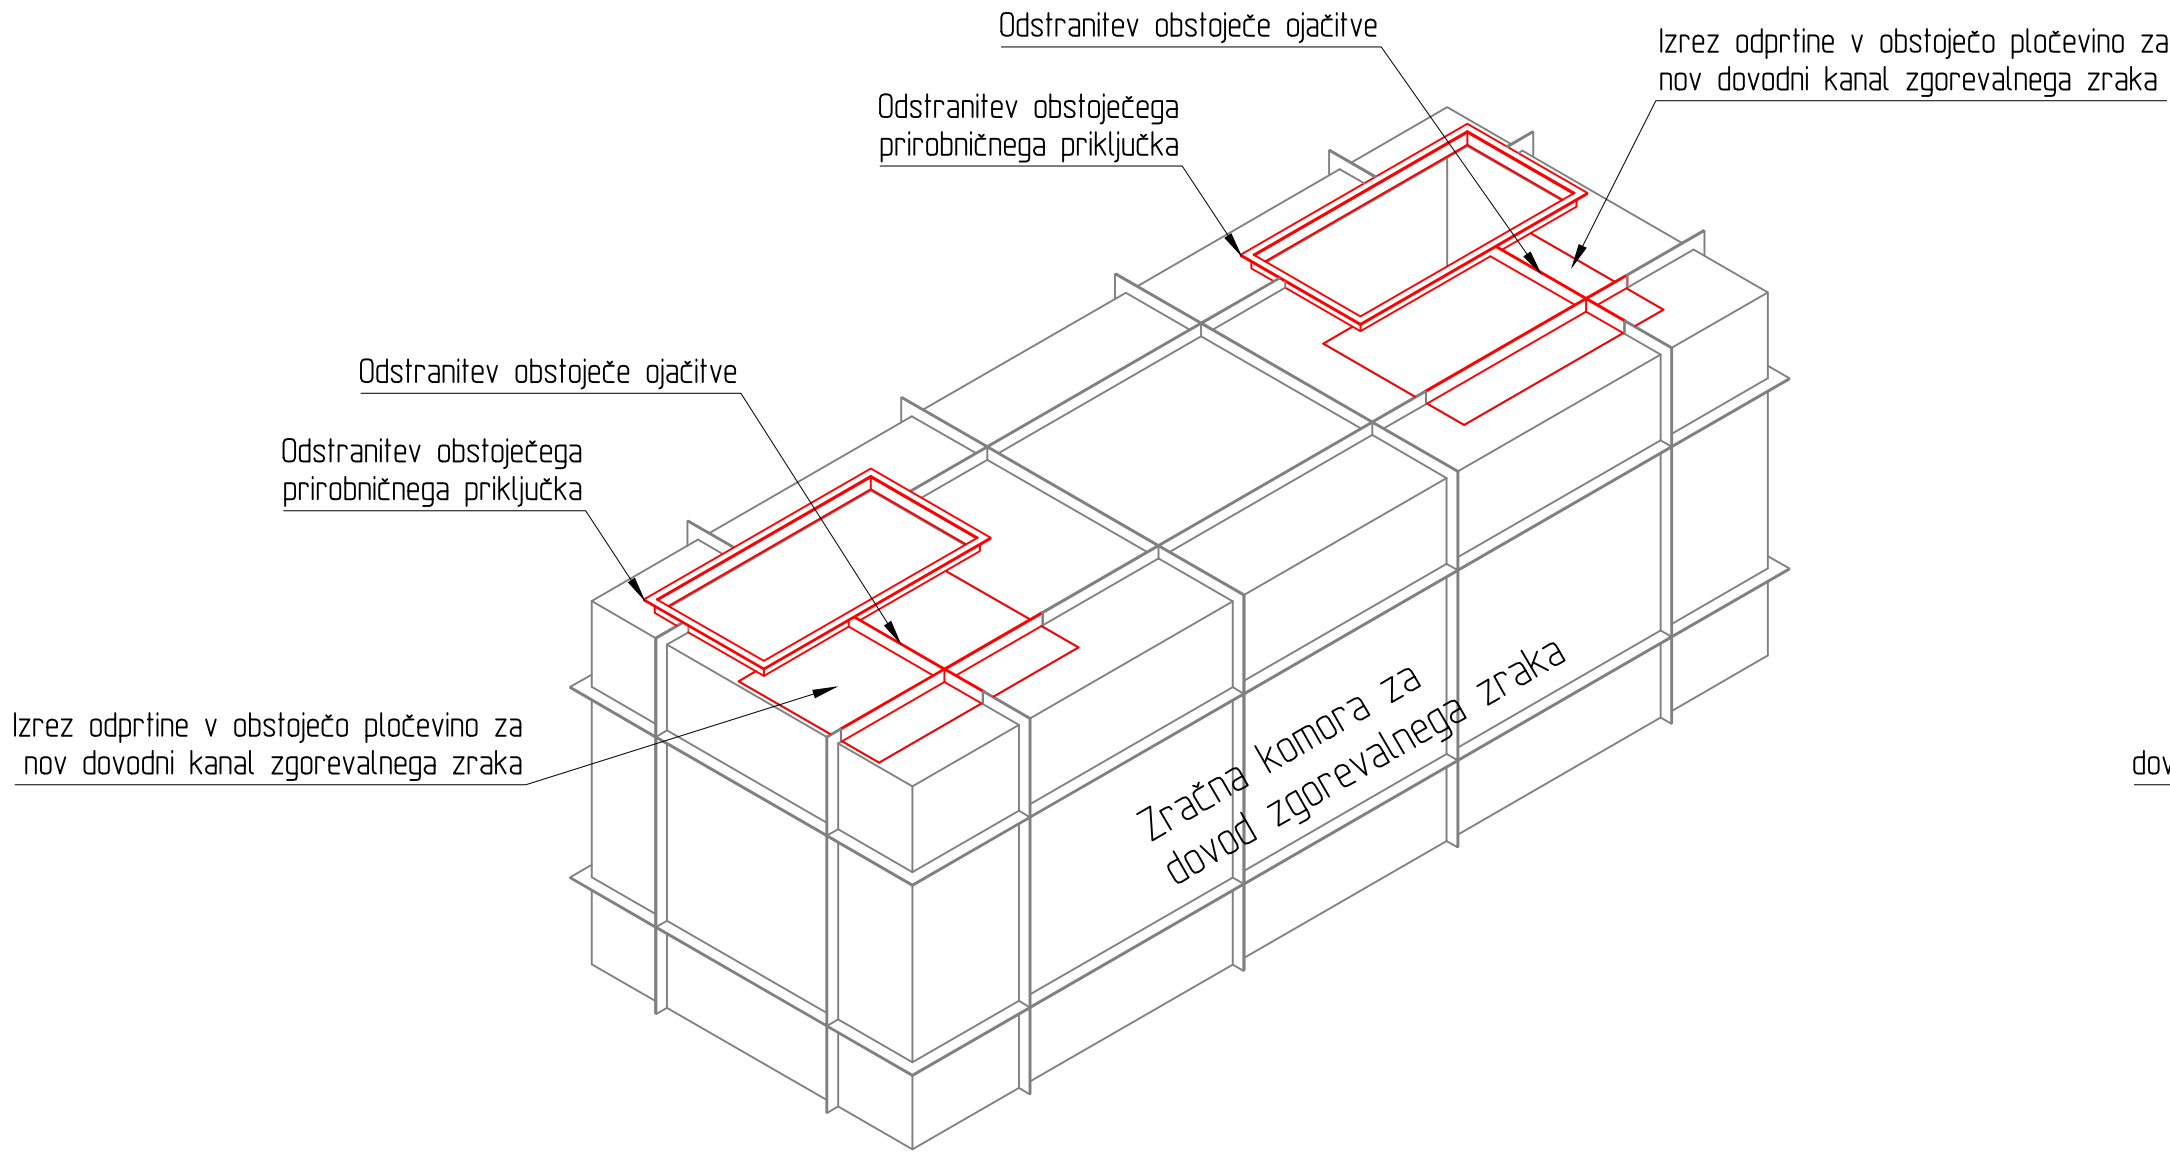


1. sklop - odstranitve

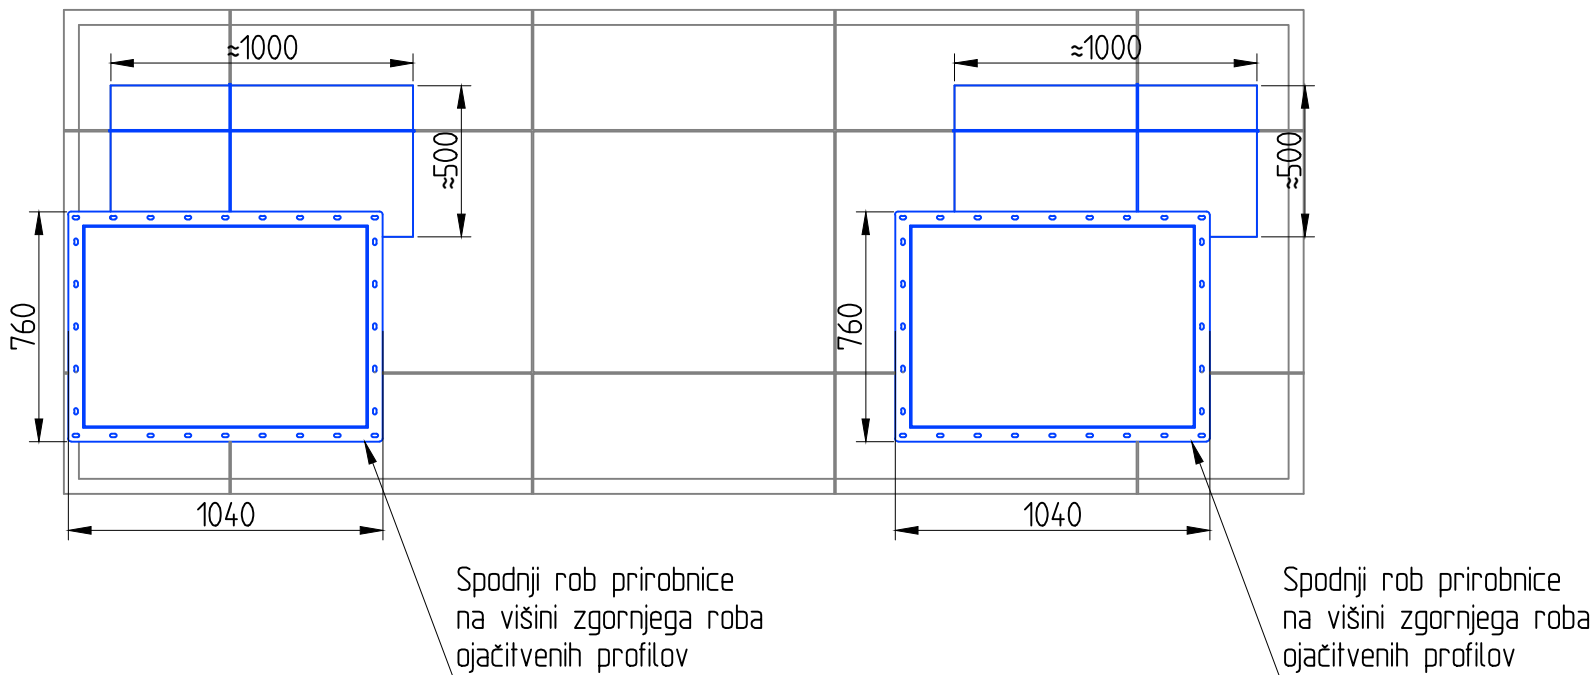

2. sklop - novo

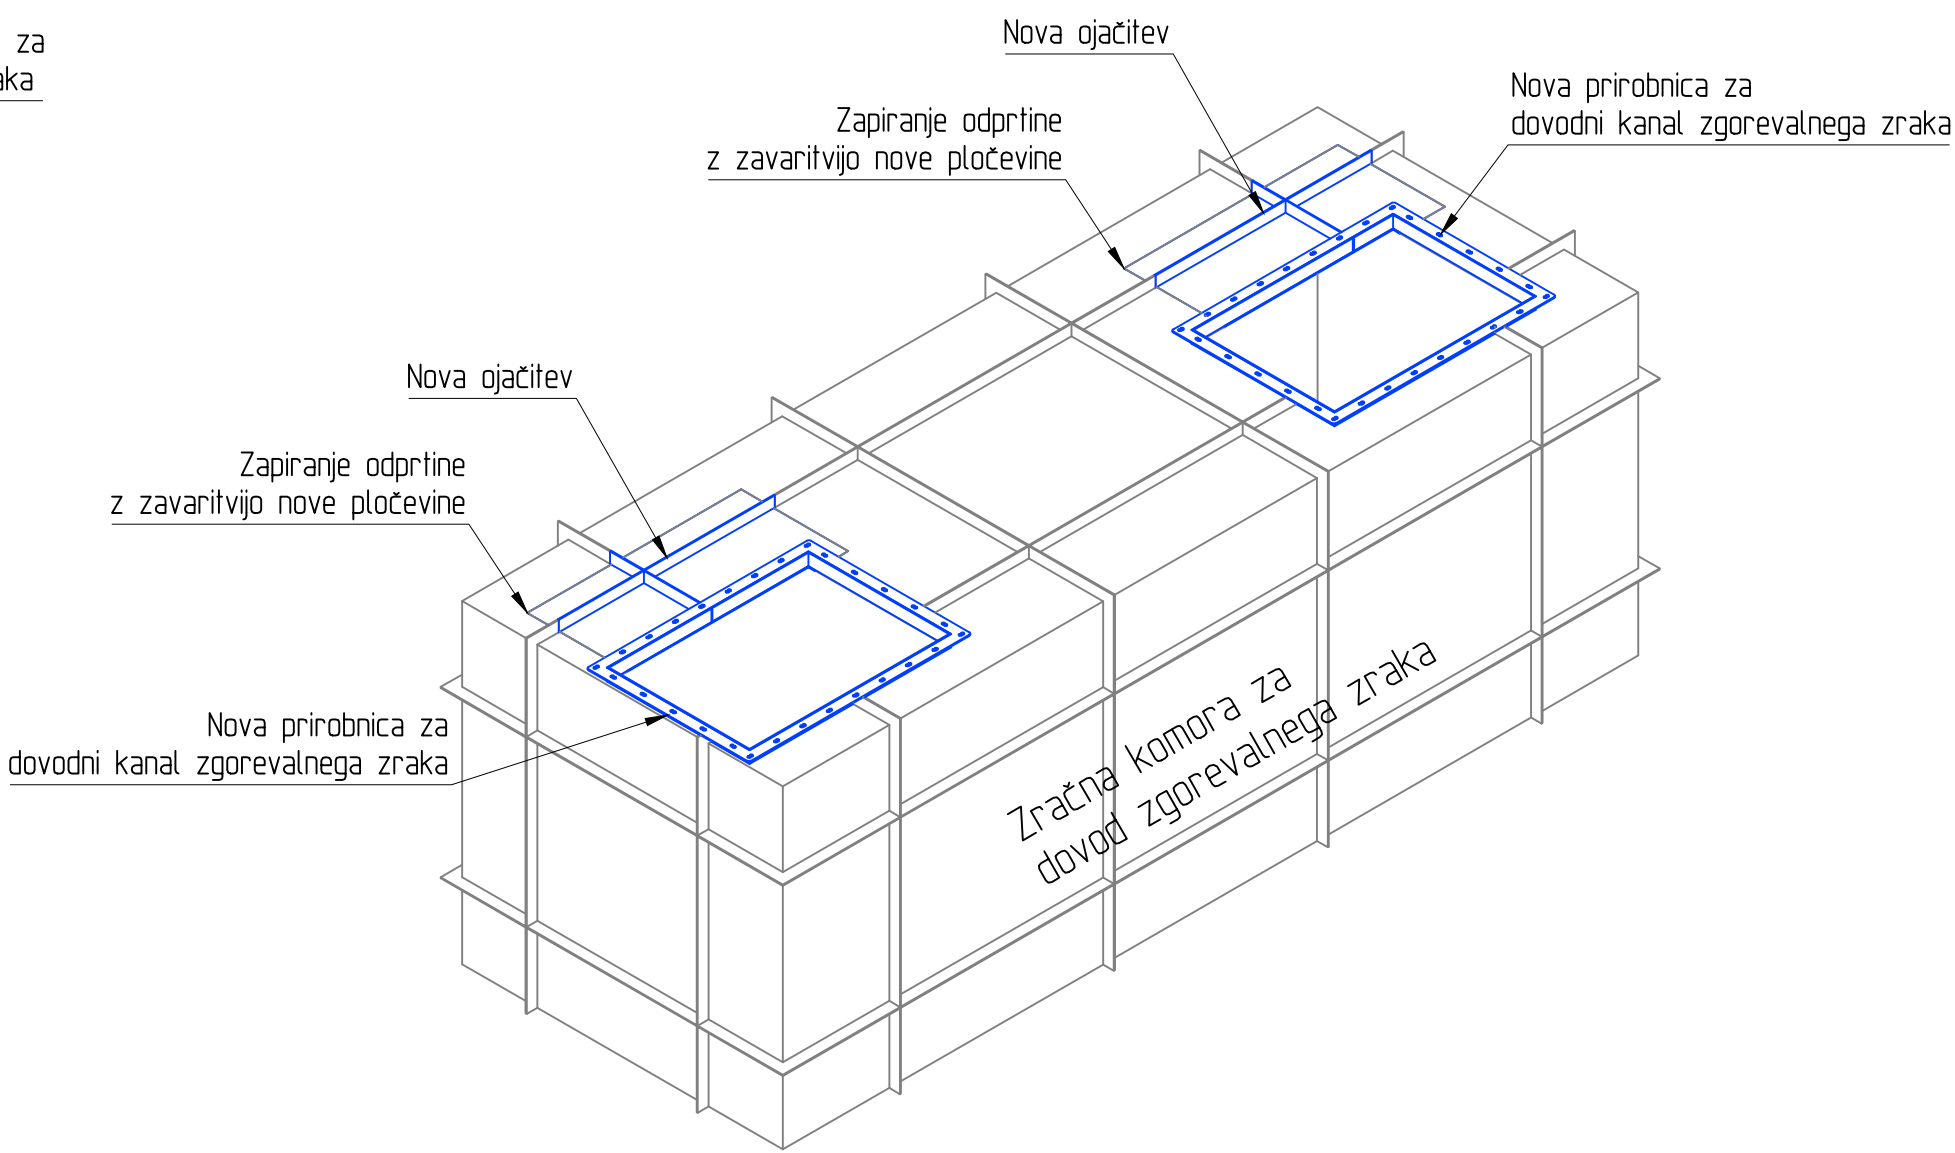

OPOMBE:

Predelava obeh zračnih komor (1x na kotlu VKL 1 in 1x na kotlu VKL 2), dispoziciji kanalov za dovod zgorevalnega zraka sta enaki na obeh kotlih.

- Material jeklene pločevine - St.37
- Pločevina za zapiranje odprtine enake debeline kot je obstoječa pločevina (predvidoma 3mm).
- Ojačitveni profili enake velikosti kot je obstoječi (predvidoma 50x5 mm).
- Pred izdelavo je potrebno mere kontrolirati na terenu.
- Za dispozicijo na kotlu glej risbo: 813/21-10
- Obratovalna temperatura zraka v kanalu: -20/40 °C (zunanja. temp. zraka)
- Obratovalni tlak v komori: 6900 Pa(g)

LEGENDA:

- Pločevina - NOVO
- Odstranjeno
- Obstoječe

5				
4				
3				
2				
1				
Rev. št.	Datum	Revidiral	Opis revizije	
			NAZIV INVESTITORJA	Energetika Ljubljana Enota TE-TOL
			PROJEKT	Zamenjava gorilnikov na obeh kotlih VKL v NTK
			NAZIV OBJEKTA	NTK
			VSEBINA RISBE	Predelava zračne komore Merska skica
			ŠTEVILKA RISBE	813/21-22
			ŠTEVILKA PROJEKTA	813/21
			ŠTEVILKA NACRTA	813/21
			Odg. projektant	Filip Turk, udis.
			Id. št.	S-1931
			VRSTA PROJEKTA	PZI
			Sodelavec	Grega Finžgar, mag. inž. str.
			Datum	Februar 2022
			Merilo	1 : 25