




Pogled od spredaj

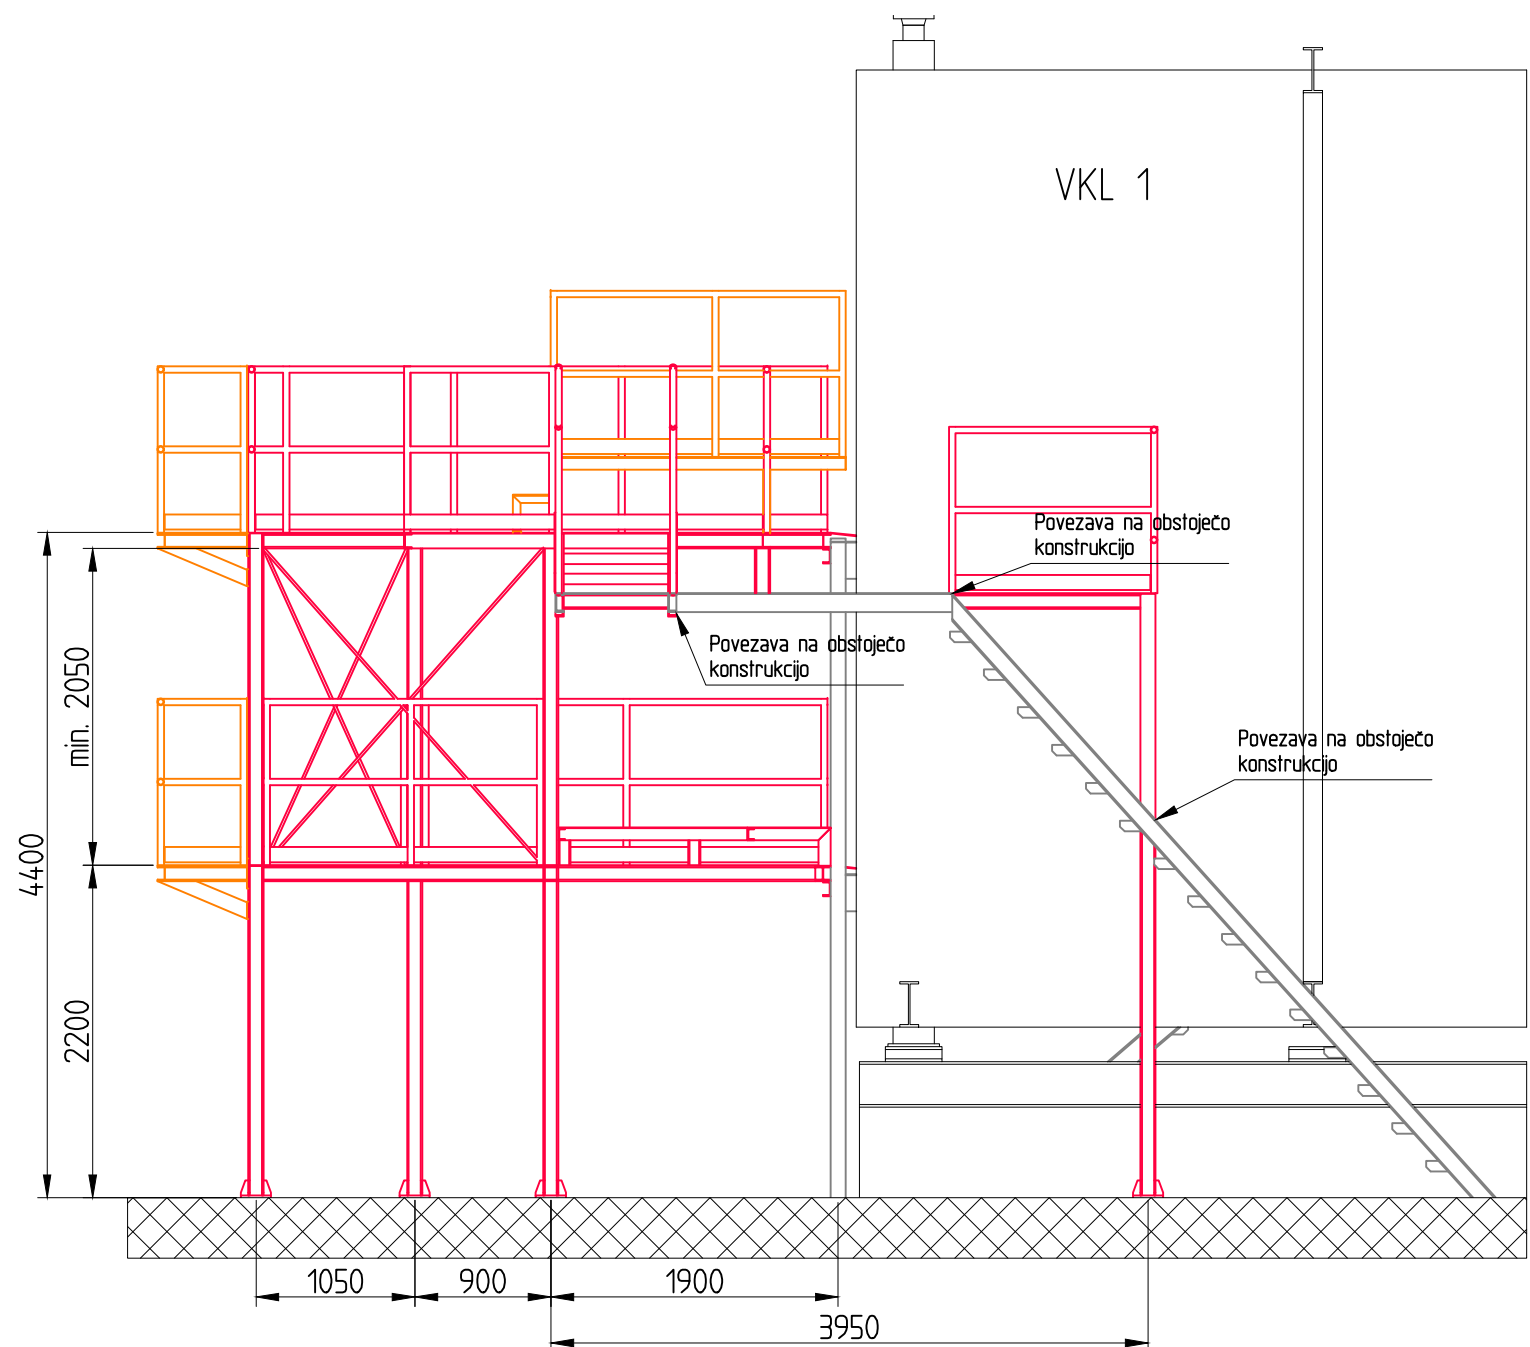



3D pogled 1

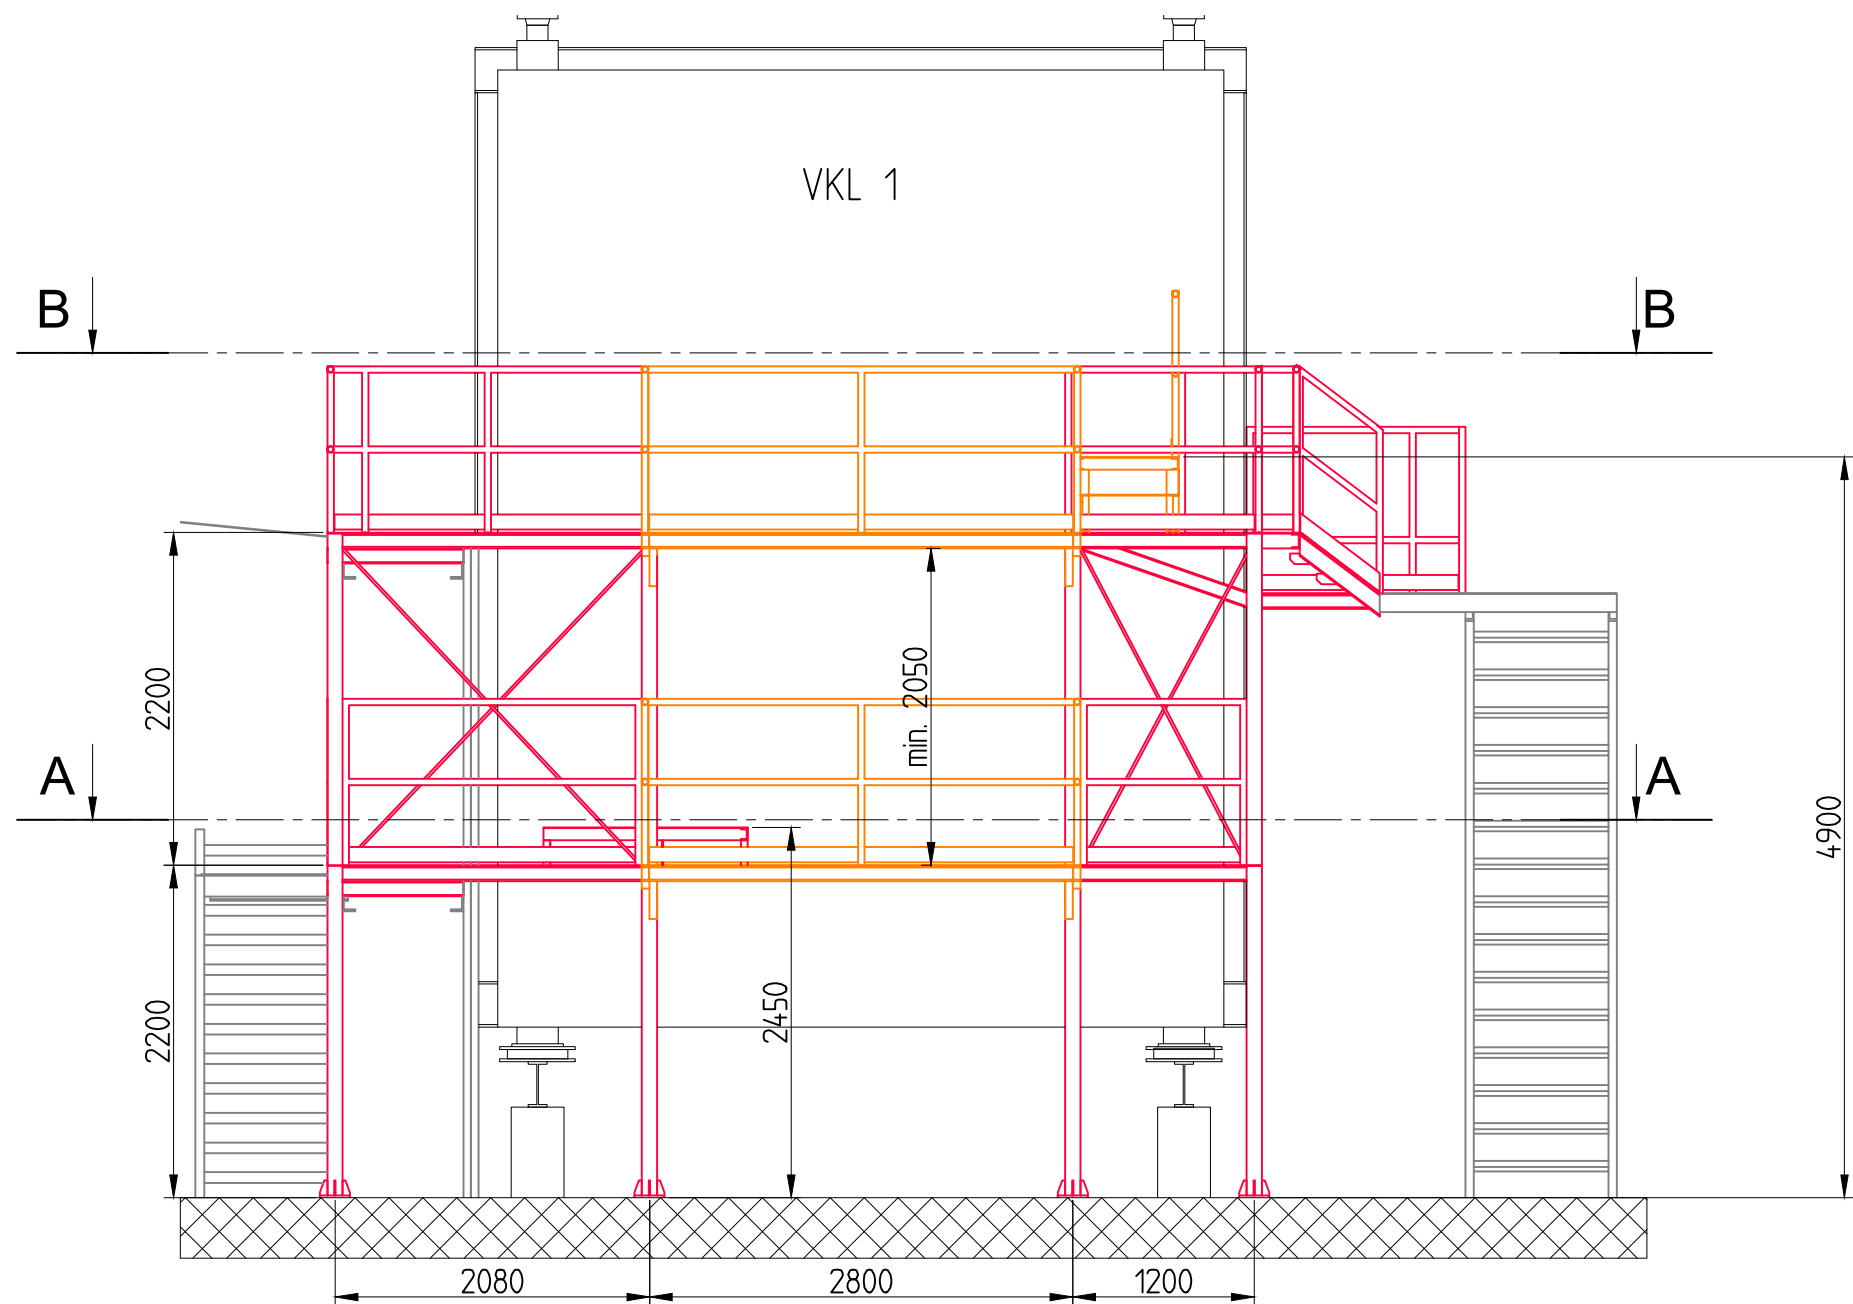


Tloris - prerez B-B

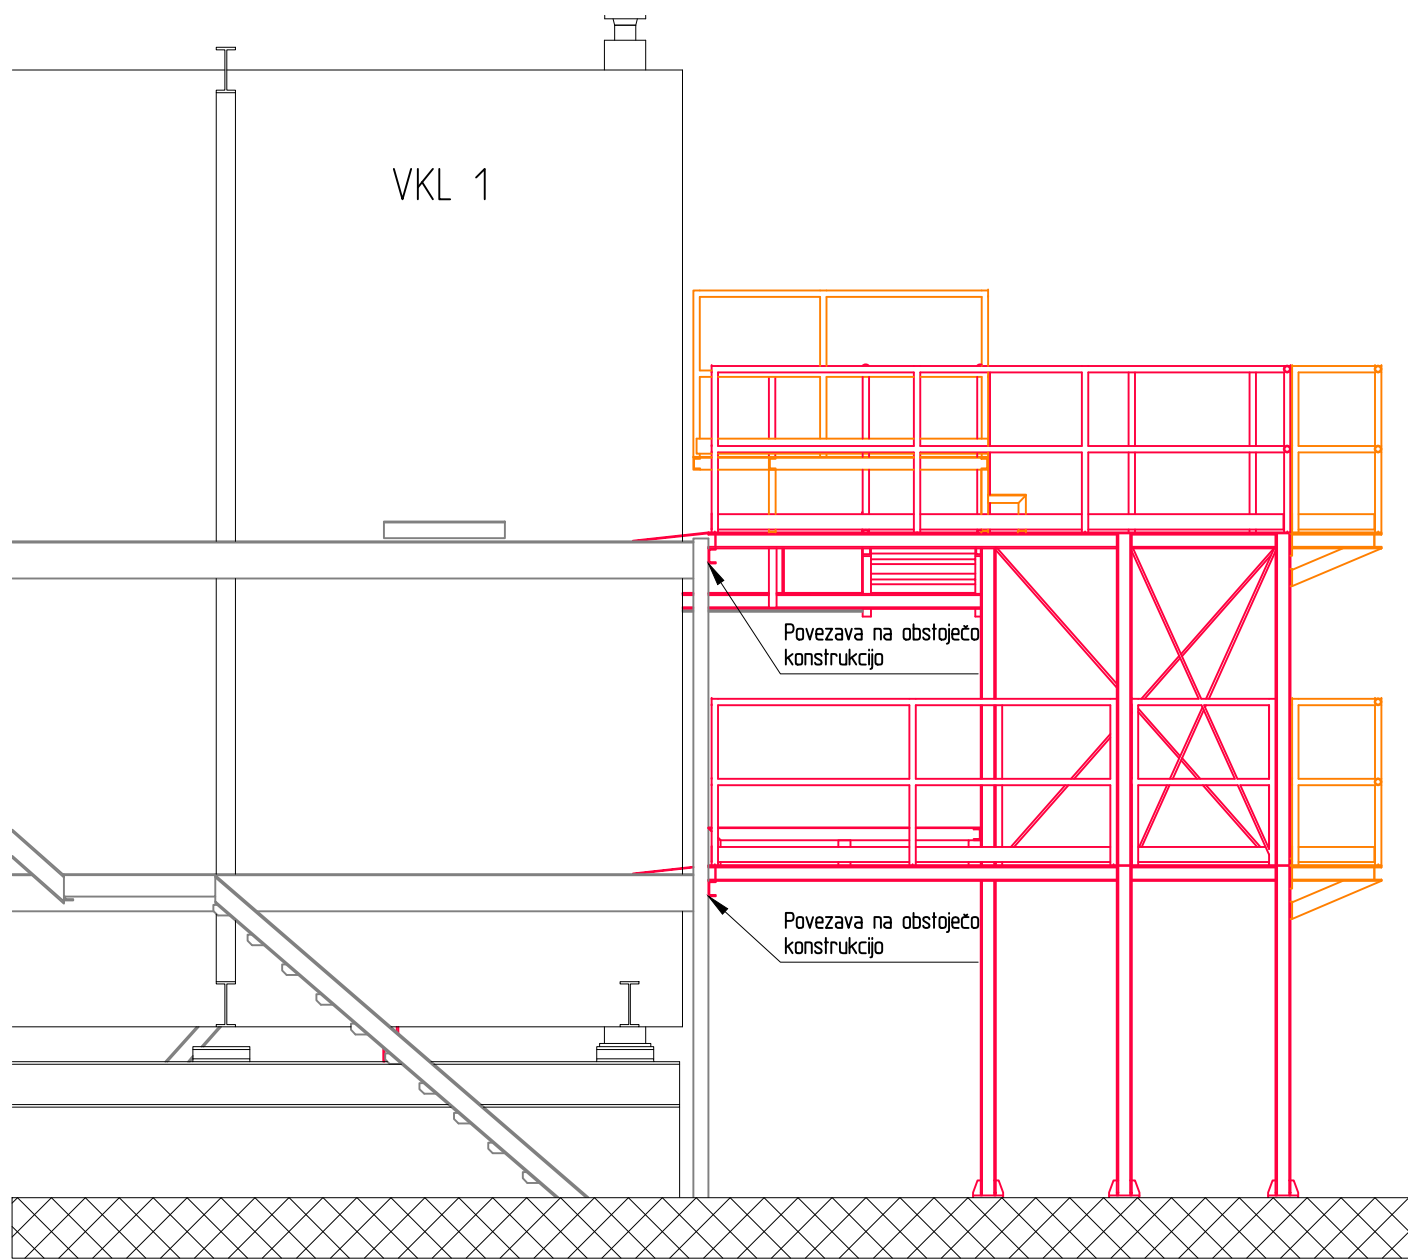

3D pogled 2

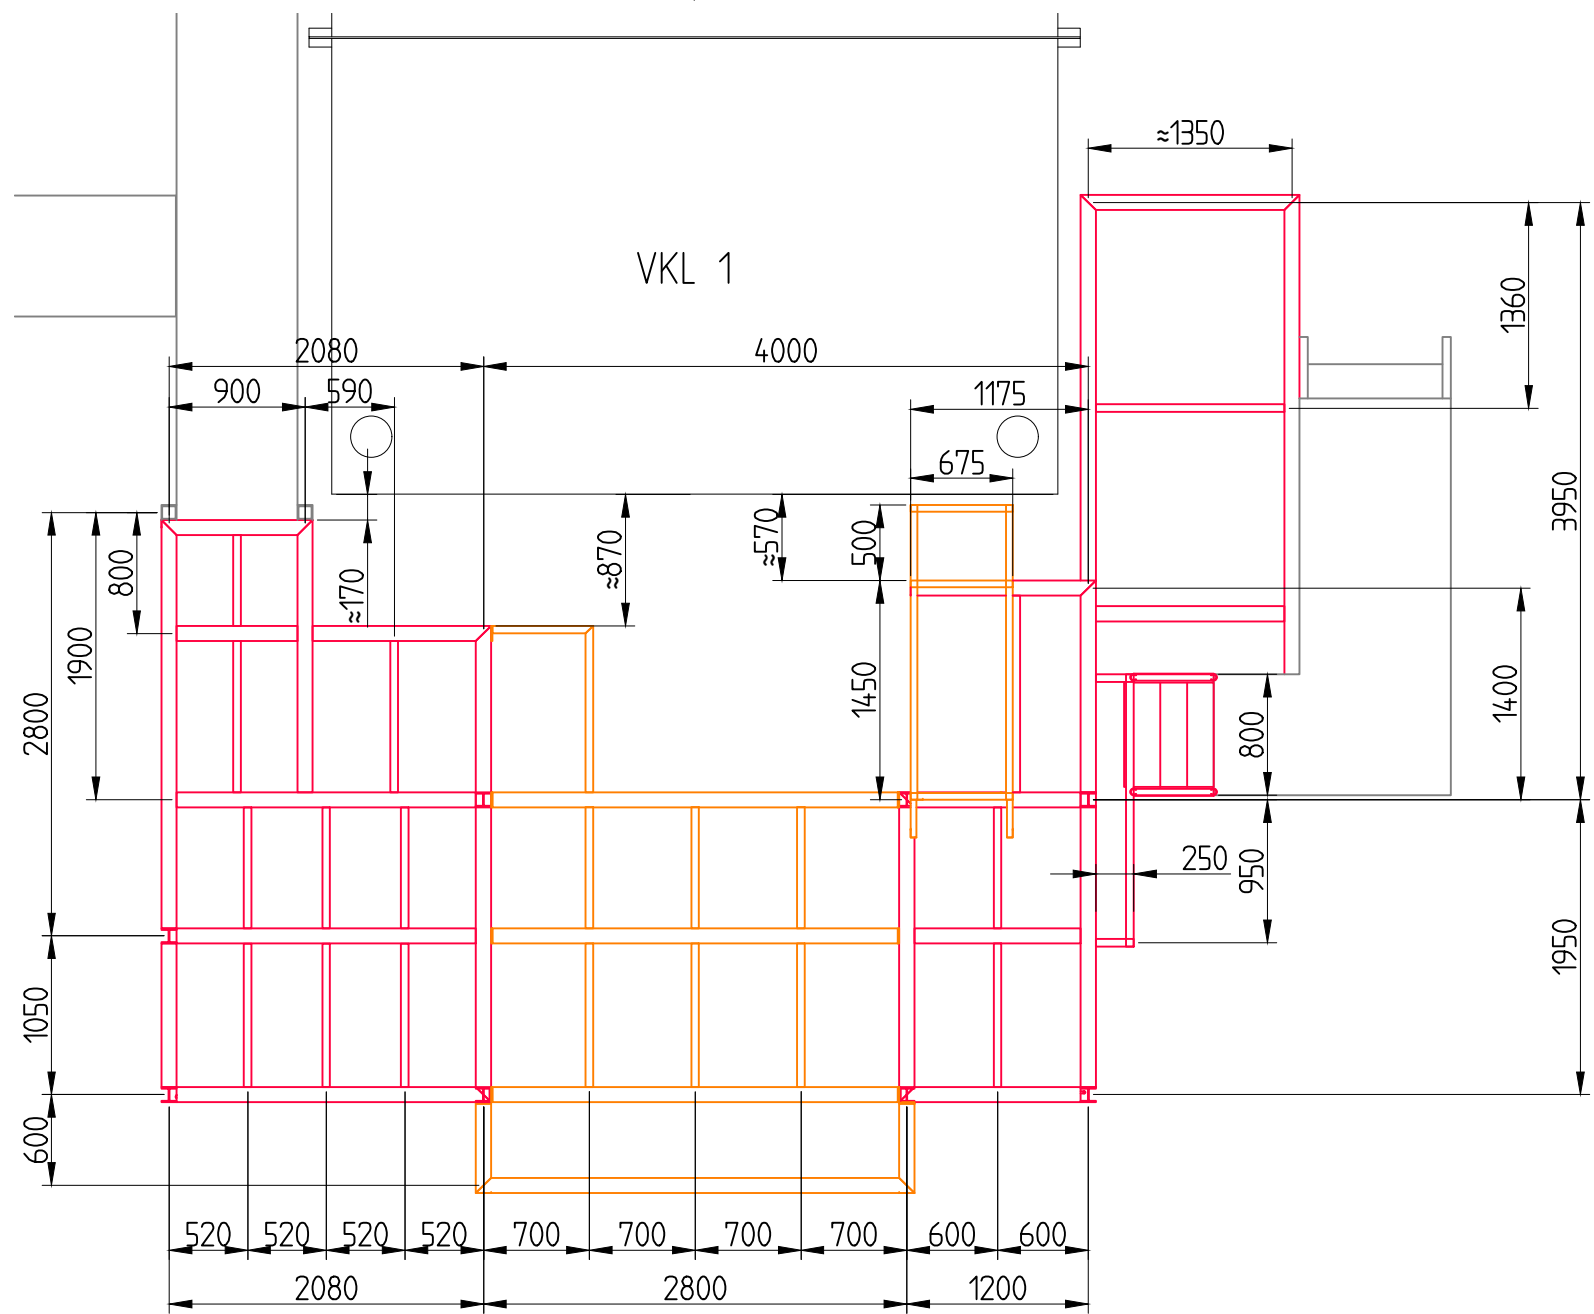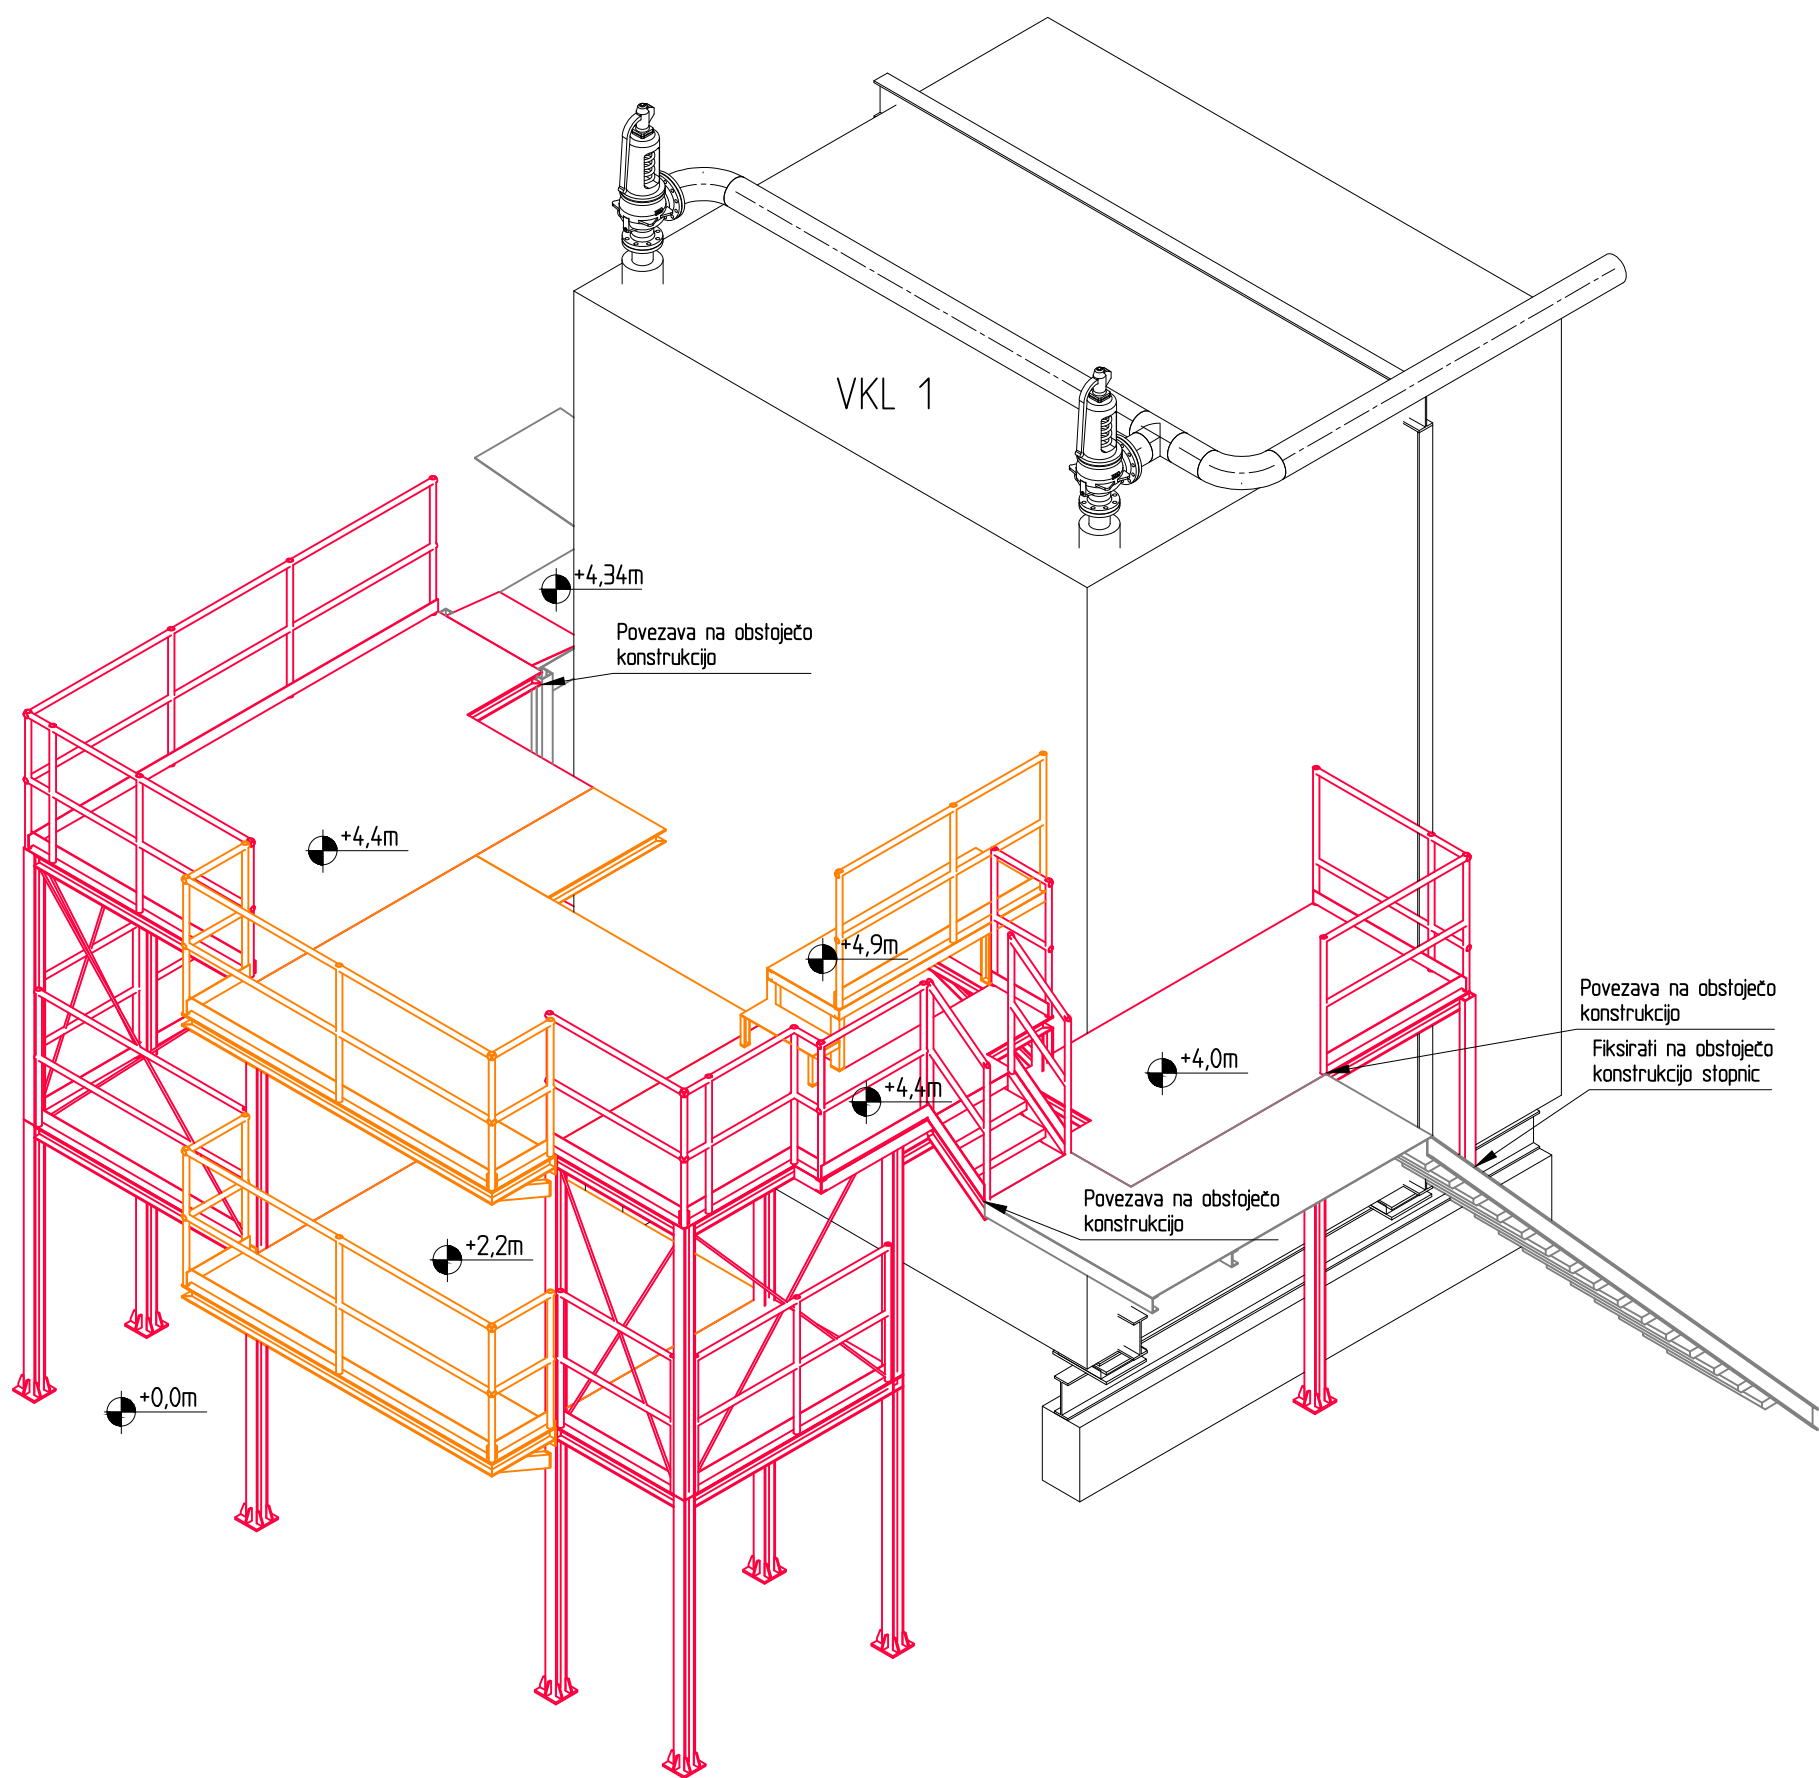

Tloris - prerez A-A

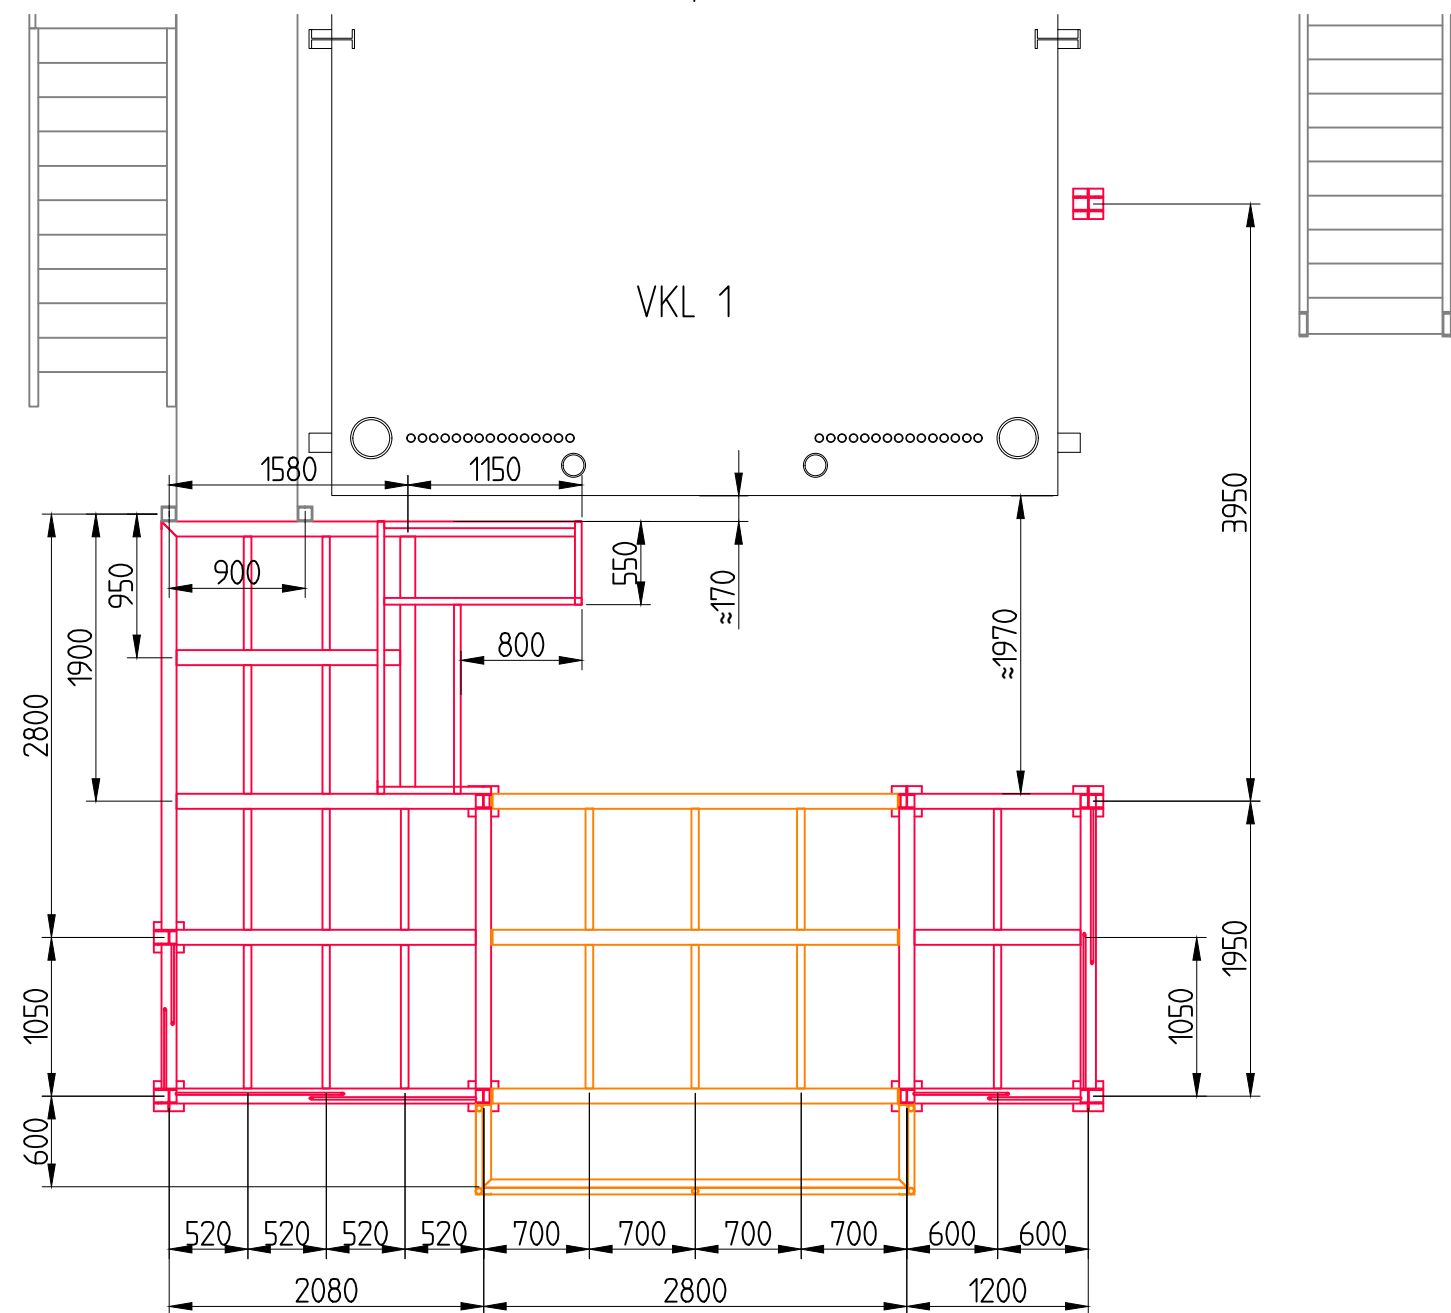

LEGENDA:

- Jeklo podest - NOVO
- Jeklo podest - odstranjiva konstrukcija - NOVO
- Obstoječe

OPOMBE:

- Pred izdelavo/montažo je potrebno vse dimenzije preveriti na mestu vgradnje.
- Projektna obremenitev: 200kg/m², 2t na sredini osrednjega (odstranljivega) dela podesta.
- Proizvajalec izdelava statični izračun, varilske detailje in detailne načrte.
- Navedeni profili so okvirnih dimenzij. Izdelati je potrebno statični izračun in po potrebi prilagoditi dimenzije profilov in debelino pločevine.
- Celotno jekleno konstrukcijo se protikorozijsko zaščiti z barvanjem - 2x osnovni in 2x prekrivni premaz.

POPIS MATERIALOV					
POZ	OPIS	KOL	MATERIAL	STANDARD	MASA
7	Ograja	~35m	S235 JR		~350 kg
6	Pohodna pločevina, s=5mm	~45m ²	S235 JR		~1800 kg
5	Zavetrovanje	~21m	S235 JR	EN 10025	~80 kg
4	Profil U50	~2m	S235 JR	EN 10024	~10 kg
3	Profil U80	~43m	S235 JR	EN 10219	~375 kg
2	Profil U100	~21m	S235 JR	EN 53-62	~225 kg
1	Profil HEB100	~126m	S235 JR	EN 53-62	~2600 kg
5					
4					
3					
2					
1					
Rev. št.	Datum	Revidiral	Opis revizije	St. revizije 0	
			NAZIV INVESTITORJA	ENERGETIKA LJUBLJANA	STEVILKA RESE 813/21-40
			PROJEKT	Zamenjava gorilnikov na obeh kotlih v NTK	STEVILKA PROJEKTA 813/21
			NAZIV OBJEKTA	NTK	St. št. S-1931
			VSEBINA RESE	Podest VKL 1	VRSTA PROJEKTA
				Merska skica	
			Sodržavec	Grega Finčgar, mag. inž. str.	
			Datum	Februar 2022	Merilo 1:50