


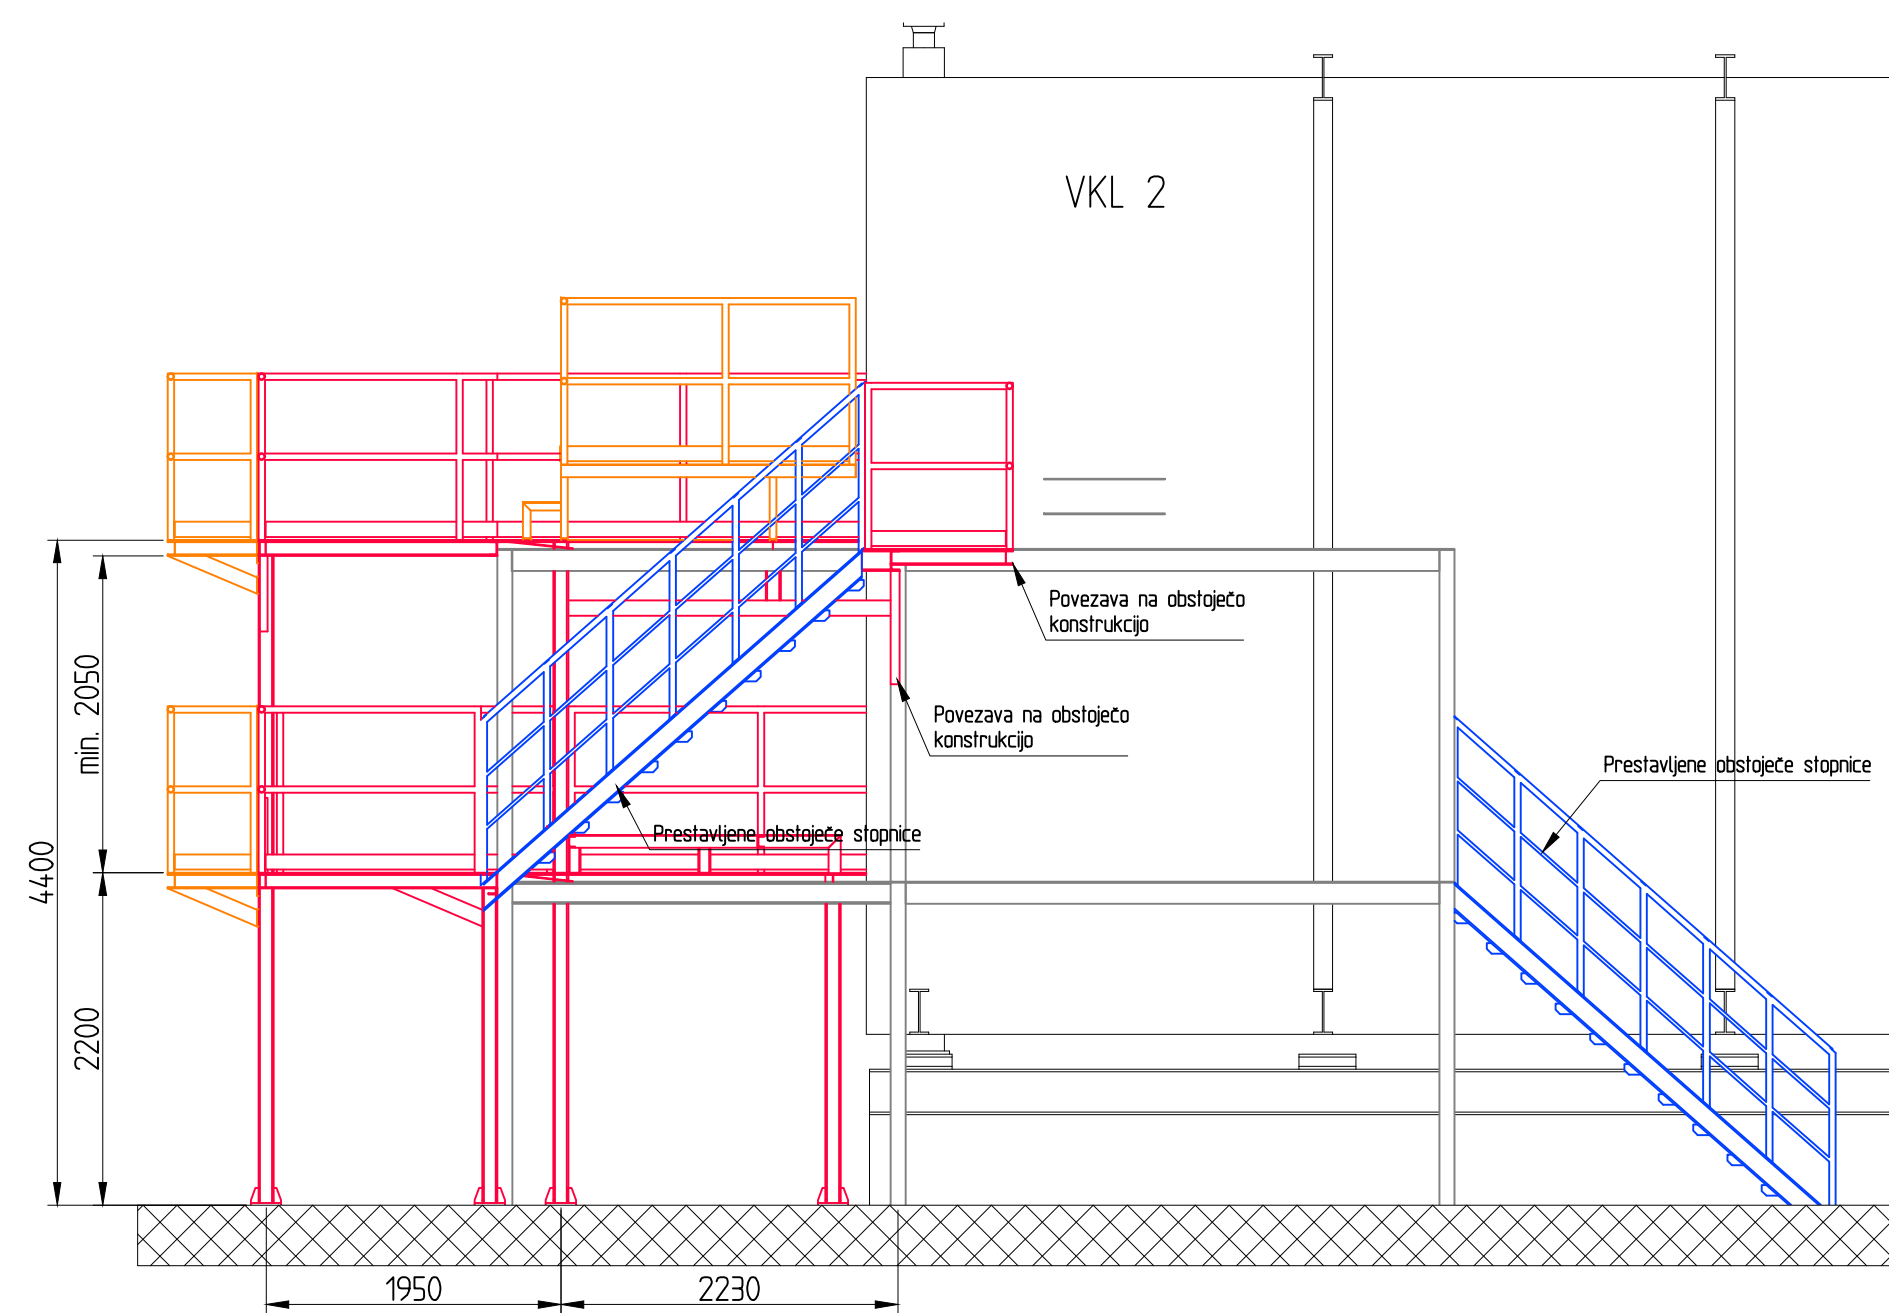


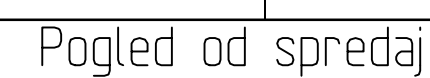



3D pogled 1

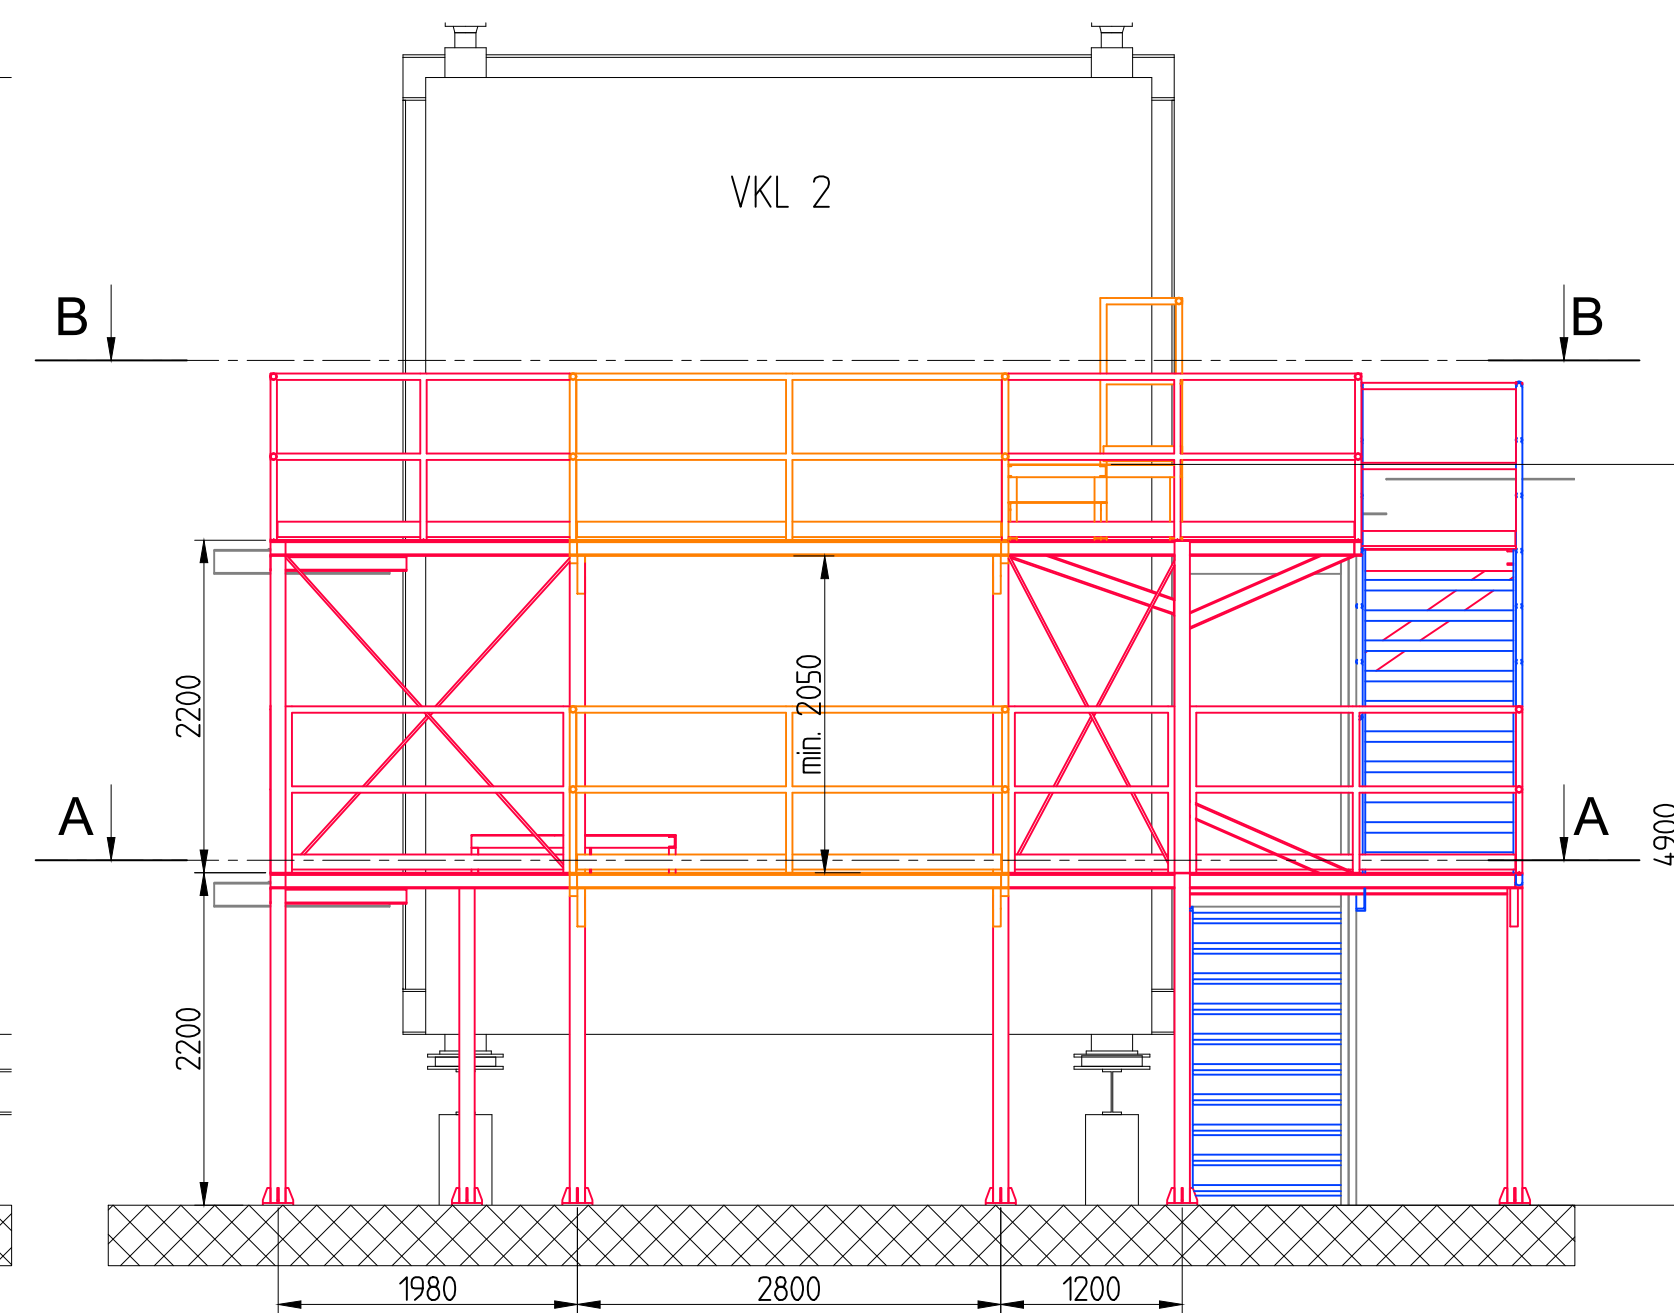


Tloris - prerez B-B

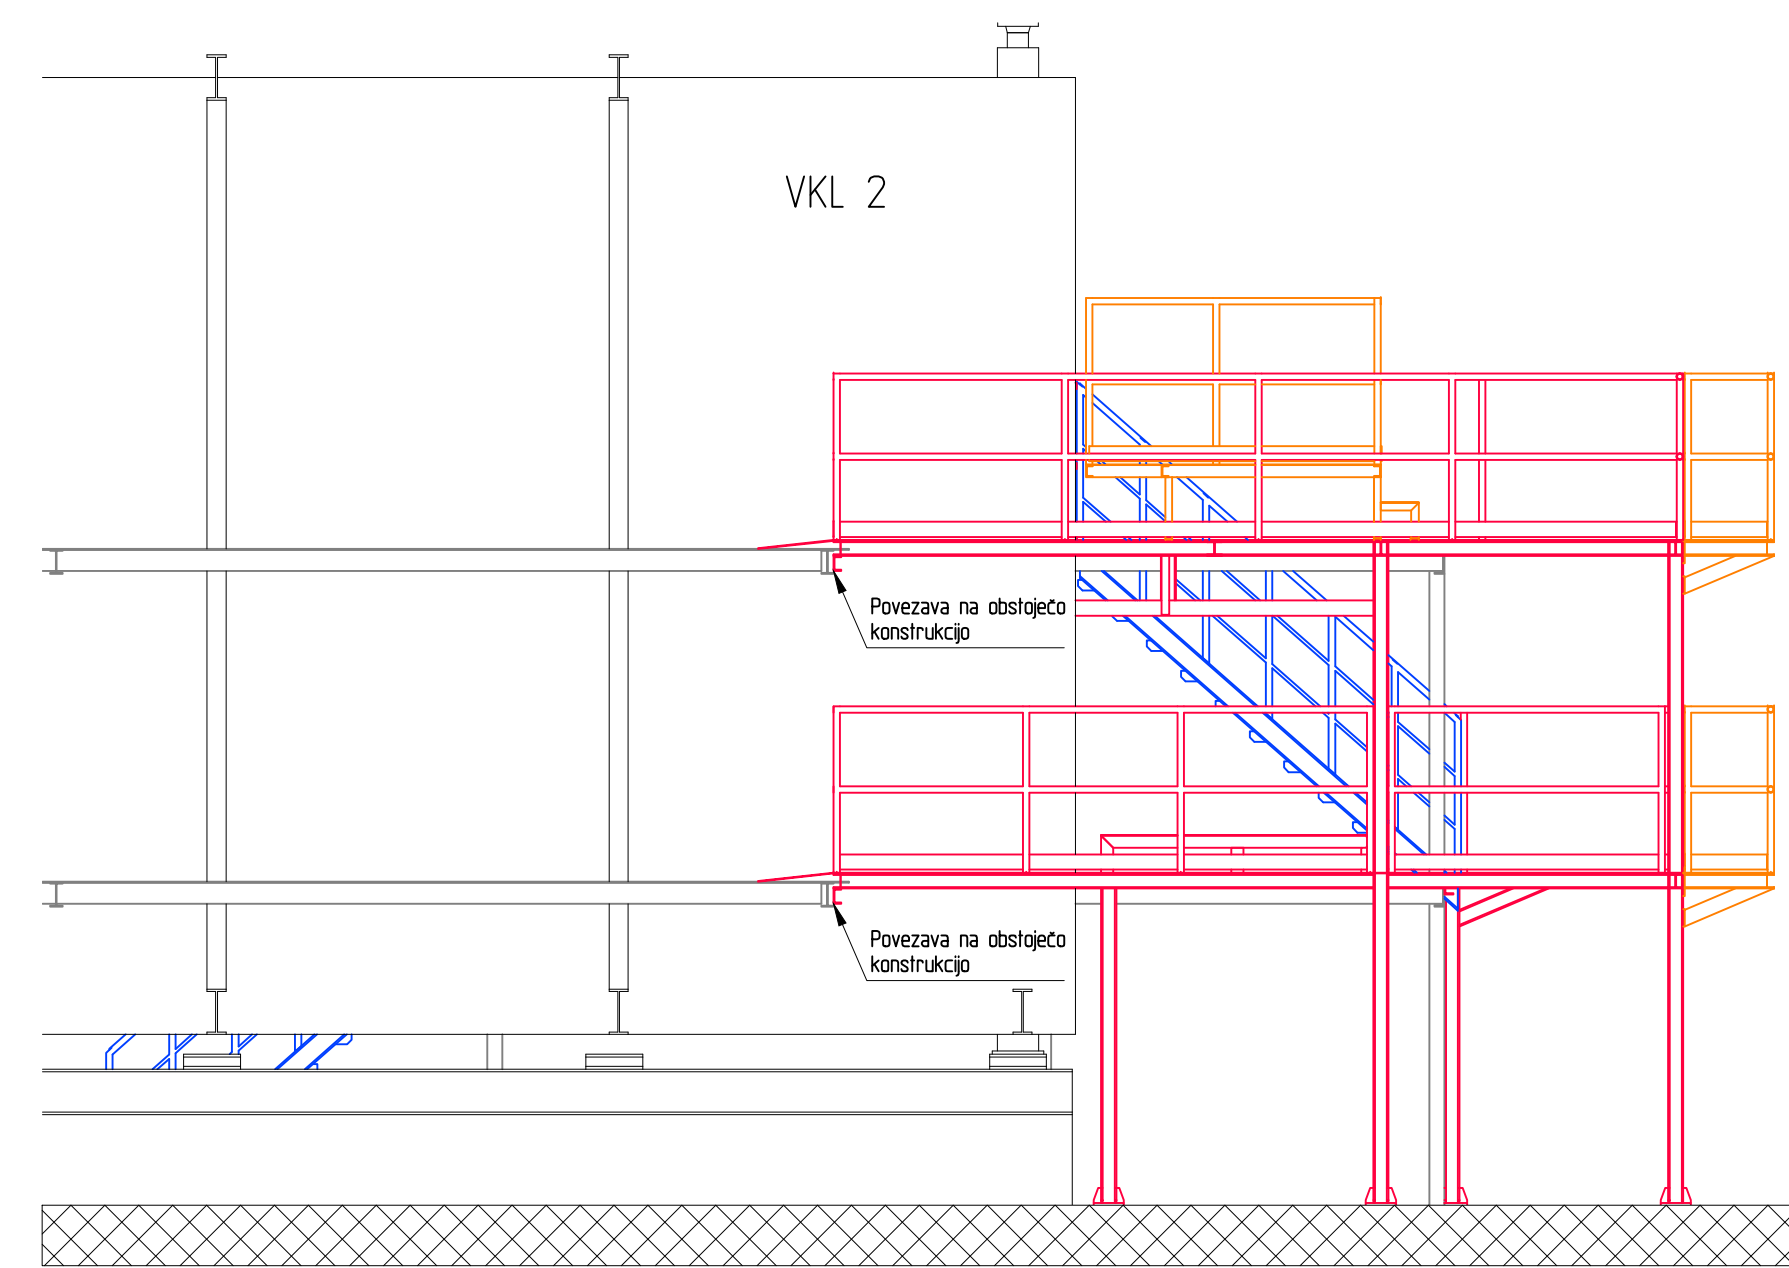

3D pogled 2

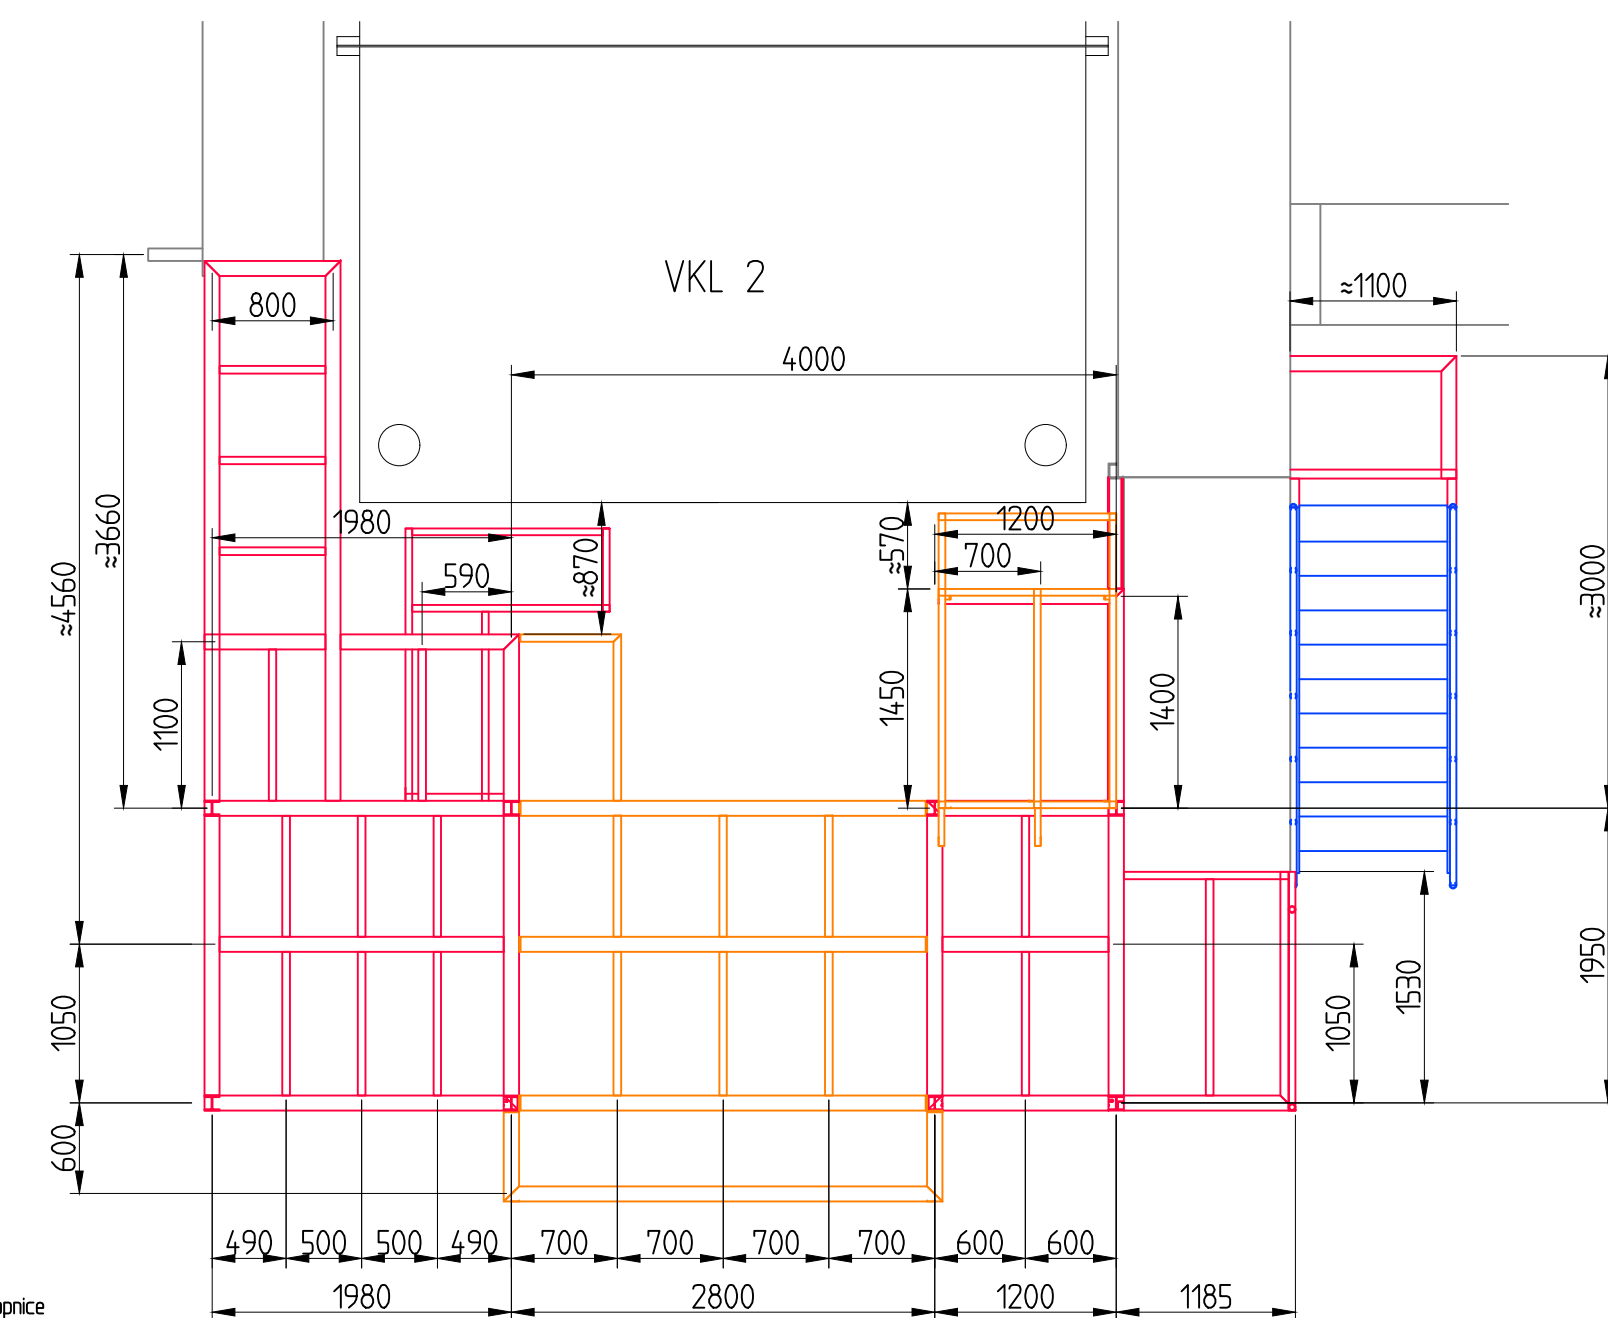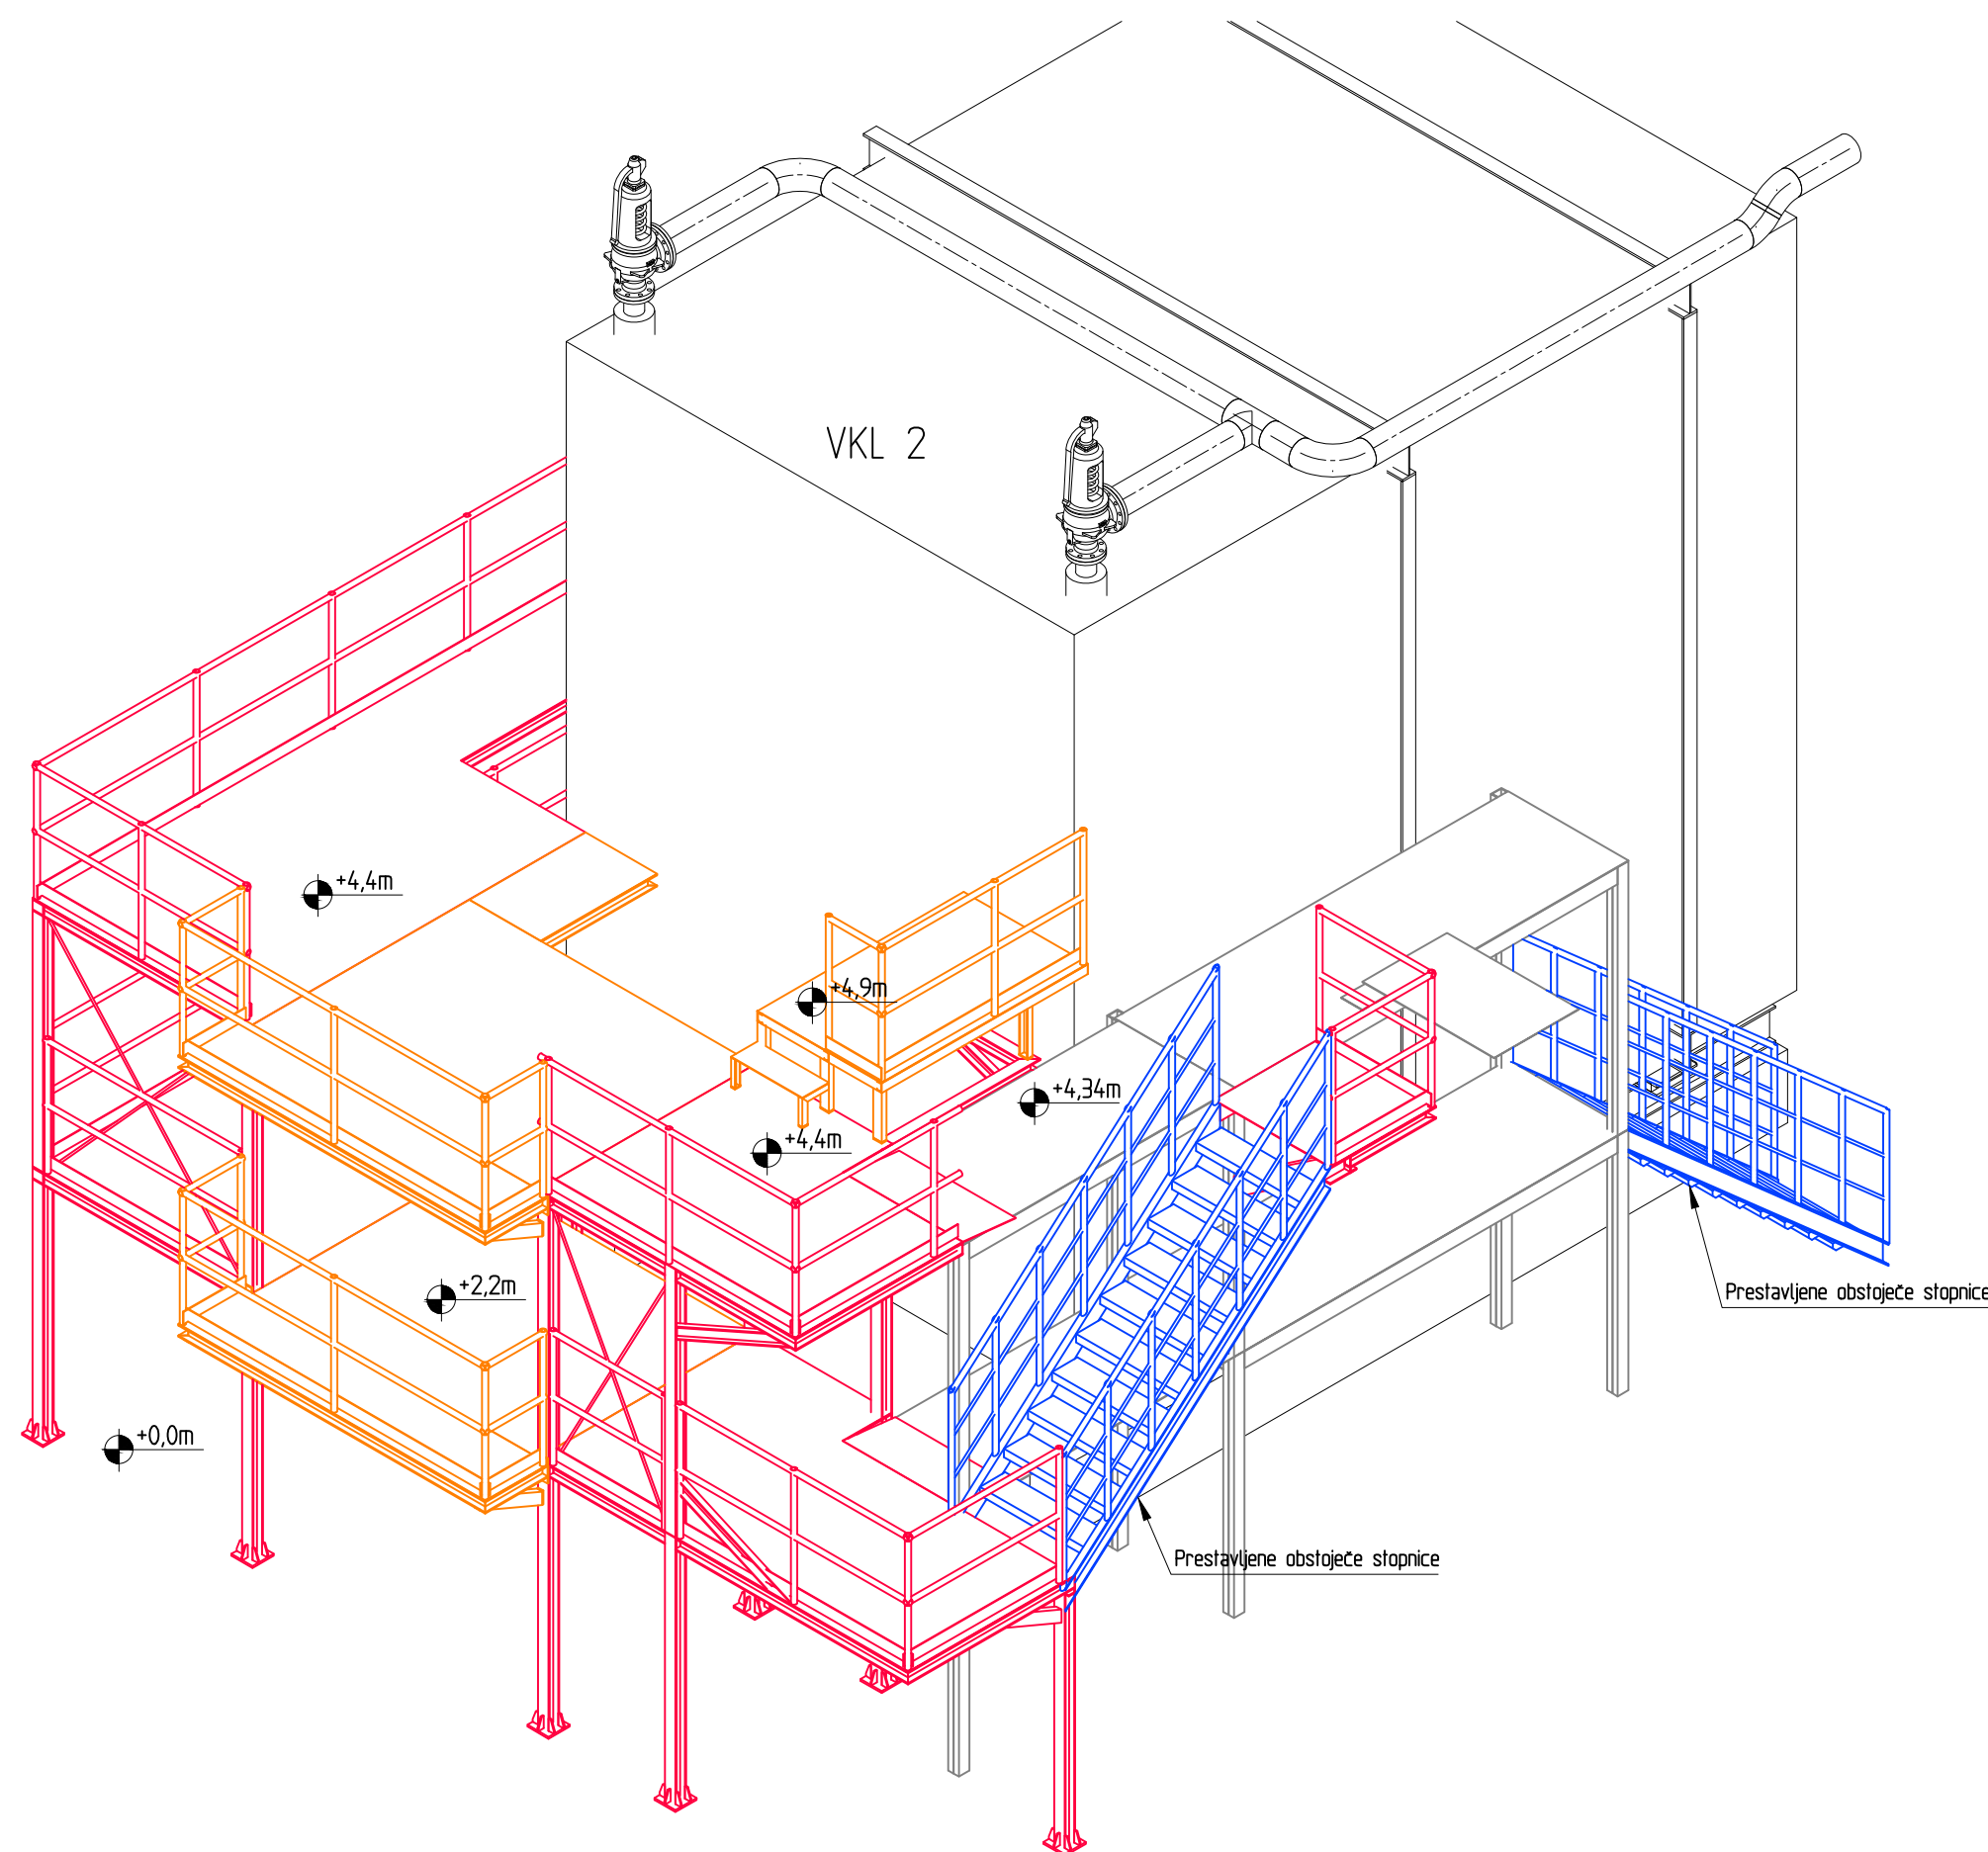

Tloris - prerez A-A

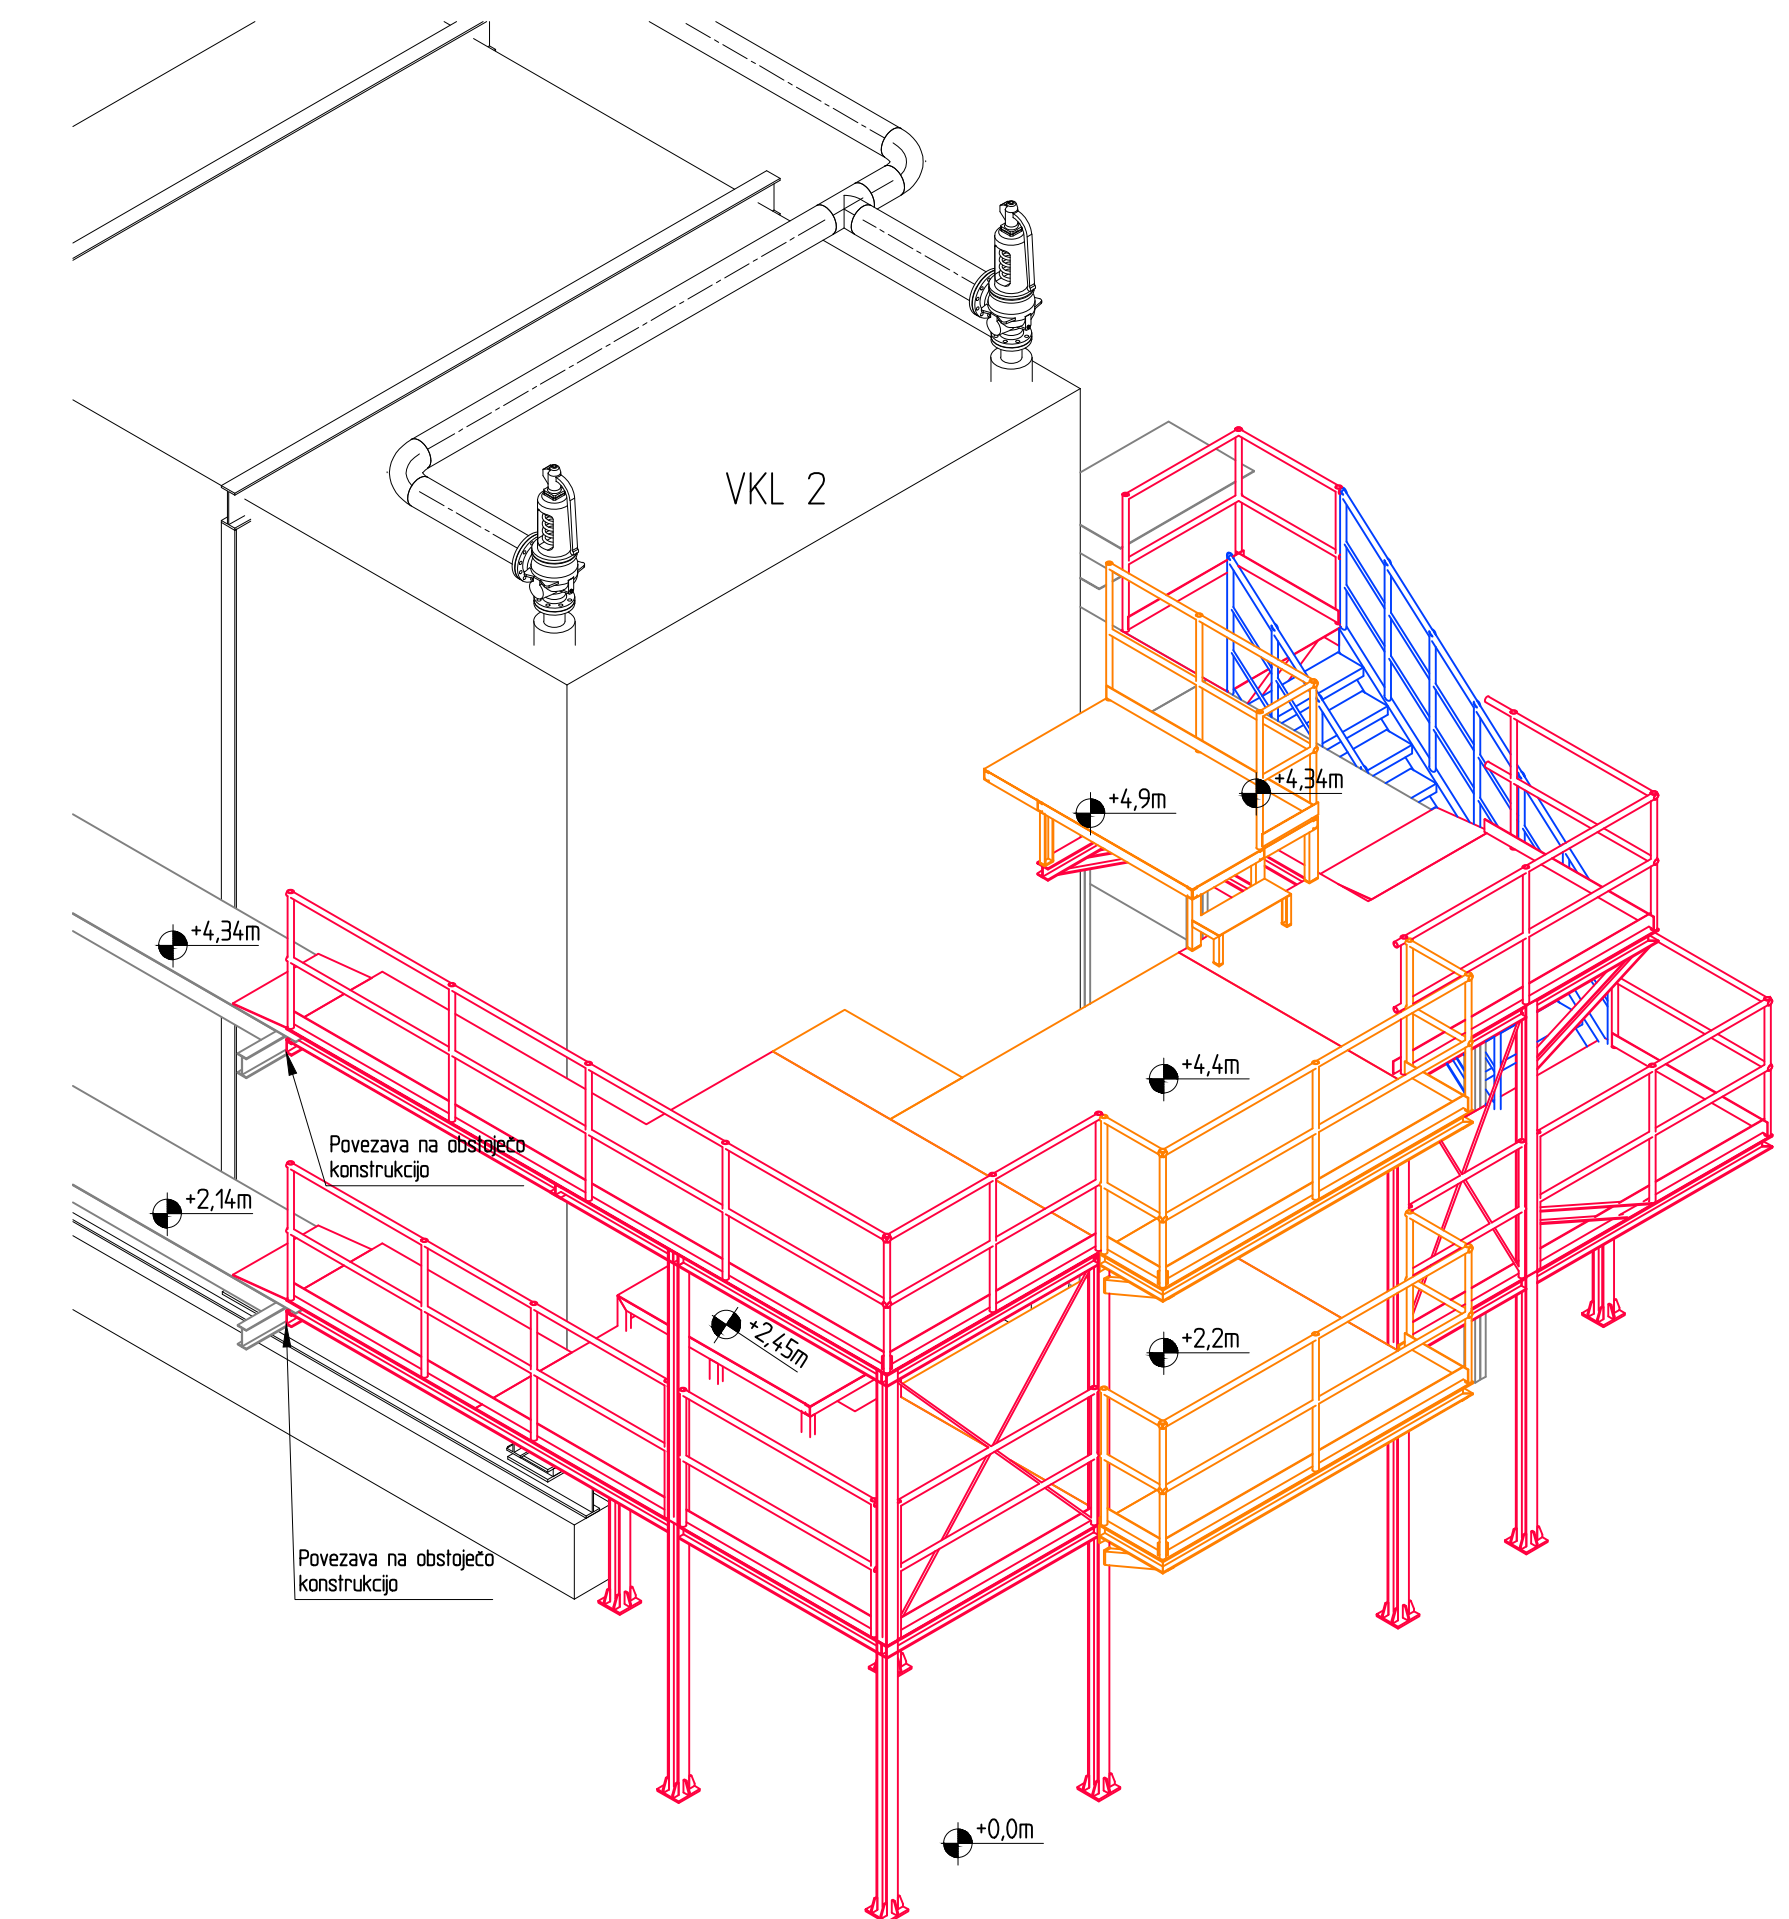

LEGENDA:

- Jeklo podest - NOVO
 — Jeklo podest - odstranljiva konstrukcija - NOVO
 — Jeklo podest - predstavljena obstoječa konstrukcija
 — Obstoječe

OPOMBE:

- Pred izdelavo/montažo je potrebno vse dimenzije preveriti na mestu vgradnje.
- Projektna obremenitev: 200kg/m², 21 na sredini osrednjega (odstranljivega) dela podesta.
- Proizvajalec izdelata stalni izračun, varnostne detaile in detajlne nacrte.
- Navedeni profili so okvirnih dimenzij. Izdelati je potrebno stalni izračun in po potrebi prilagoditi dimenzije profilov in debelino pločevine.
- Celotno jekleno konstrukcijo se protikorozijsko zaščiti z barvanjem - 2x osnovni in 2x prekrivni premaz.

POPIS MATERIALOV					
POZ	OPIS	KOL	MATERIAL	STANDARD	MASA
7	Ograja	~40m	S235 JR		~400 kg
6	Pohodna pločevina, s=5mm	~50m ²	S235 JR		~2000 kg
5	Zavelovanje	~11m	S235 JR	EN 10025	~80 kg
4	Profil U50	~2m	S235 JR	EN 10024	~10 kg
3	Profil U80	~20m	S235 JR	EN 10219	~375 kg
2	Profil U100	~45m	S235 JR	EN 53-62	~225 kg
2	Profil U140	~6m	S235 JR	EN 53-62	~225 kg
1	Profil HEB100	~135m	S235 JR	EN 53-62	~2600 kg

5																																			
4																																			
3																																			
2																																			
1																																			
Rev.	Sr.	Datum	Revidiral																																
 Interining in projectiranje, d.o.o. Leseno Brdo 61, 1360 Vrhnika SLOVENIJA tel.: +386(0)1-423 14 21 mail: sm@iem.si web: www.iem.si <table border="1" style="width: 100%; border-collapse: collapse;"> <thead> <tr> <th colspan="2">Opis naloge</th> <th colspan="2">St. naloge</th> </tr> </thead> <tbody> <tr> <td>NAZIV INVESTITORJA</td><td>Energetika Ljubljana Enota TE-TOL</td><td>ŠTEVILKA RISBE</td><td>813/21-41</td> </tr> <tr> <td>PROJEKT</td><td>Zamenjava gorilnikov na obeh kotlih VKL v NTK</td><td>ŠTEVILKA PROJEKTA</td><td>813/21</td> </tr> <tr> <td>NAZIV OBJEKTA</td><td>NTK</td><td>ŠTEVILKA NACRTA</td><td>813/21</td> </tr> <tr> <td>VSEBINA RISBE</td><td>Podest VKL 2 Merska skica</td><td>Kl. št.</td><td>S-9931</td> </tr> <tr> <td colspan="2"></td><td>VRSTA PROJEKTA</td><td></td> </tr> <tr> <td colspan="2">Sodelavec: Grega Finžgar, mag. int. str.</td><td colspan="2"></td> </tr> <tr> <td colspan="2">Datum: Februar 2022</td><td>Merno</td><td>1 : 50</td> </tr> </tbody> </table>				Opis naloge		St. naloge		NAZIV INVESTITORJA	Energetika Ljubljana Enota TE-TOL	ŠTEVILKA RISBE	813/21-41	PROJEKT	Zamenjava gorilnikov na obeh kotlih VKL v NTK	ŠTEVILKA PROJEKTA	813/21	NAZIV OBJEKTA	NTK	ŠTEVILKA NACRTA	813/21	VSEBINA RISBE	Podest VKL 2 Merska skica	Kl. št.	S-9931			VRSTA PROJEKTA		Sodelavec: Grega Finžgar, mag. int. str.				Datum: Februar 2022		Merno	1 : 50
Opis naloge		St. naloge																																	
NAZIV INVESTITORJA	Energetika Ljubljana Enota TE-TOL	ŠTEVILKA RISBE	813/21-41																																
PROJEKT	Zamenjava gorilnikov na obeh kotlih VKL v NTK	ŠTEVILKA PROJEKTA	813/21																																
NAZIV OBJEKTA	NTK	ŠTEVILKA NACRTA	813/21																																
VSEBINA RISBE	Podest VKL 2 Merska skica	Kl. št.	S-9931																																
		VRSTA PROJEKTA																																	
Sodelavec: Grega Finžgar, mag. int. str.																																			
Datum: Februar 2022		Merno	1 : 50																																