


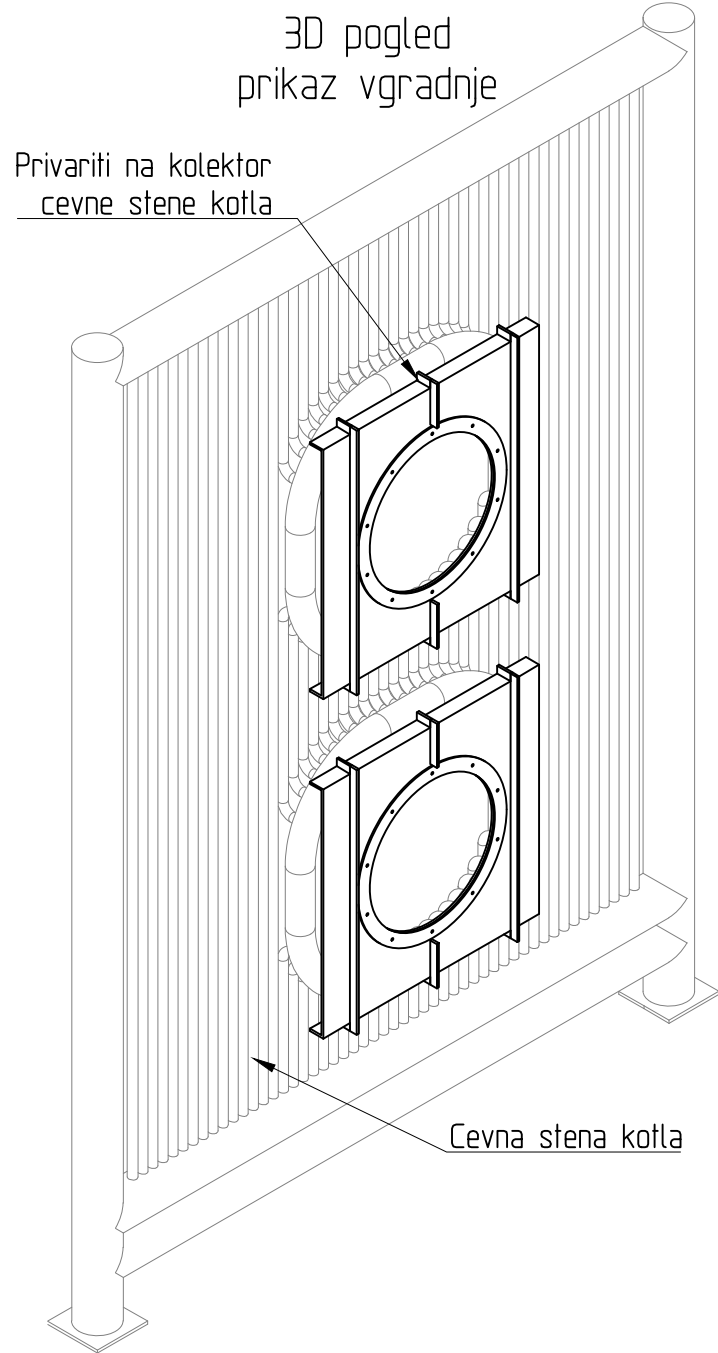
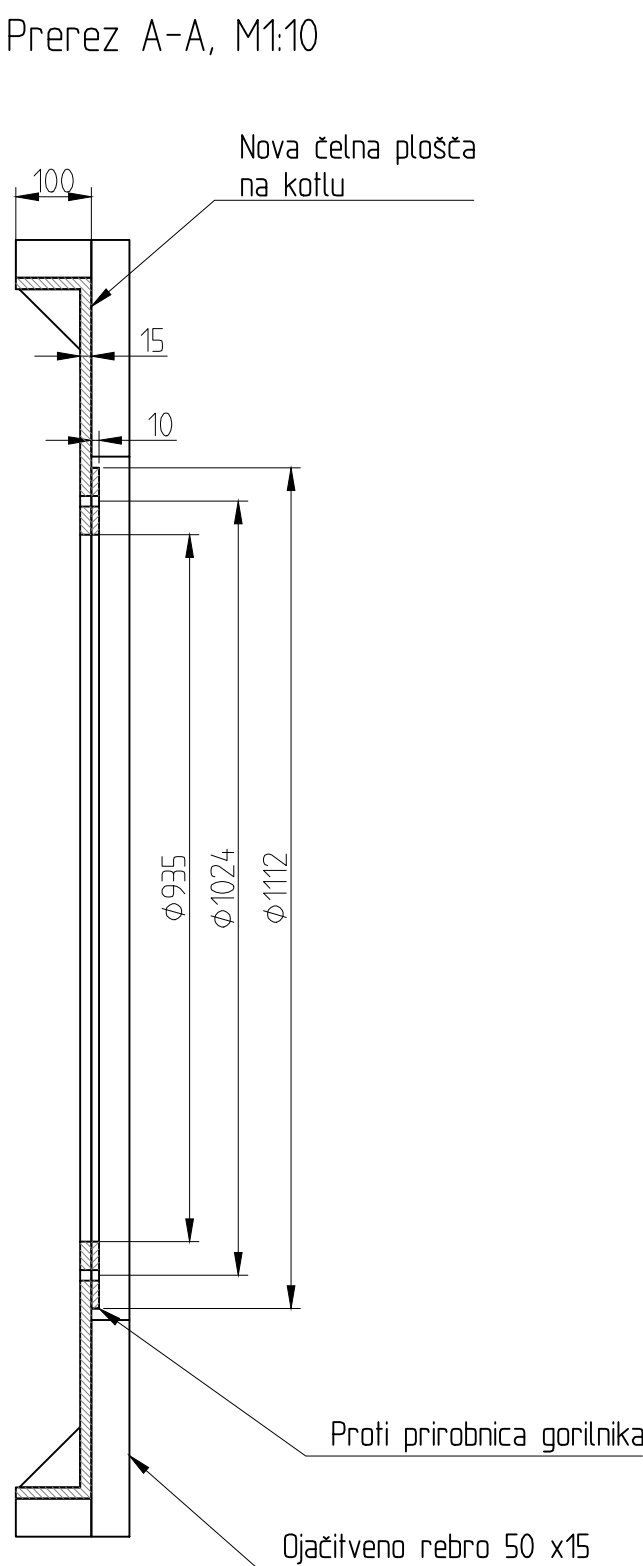


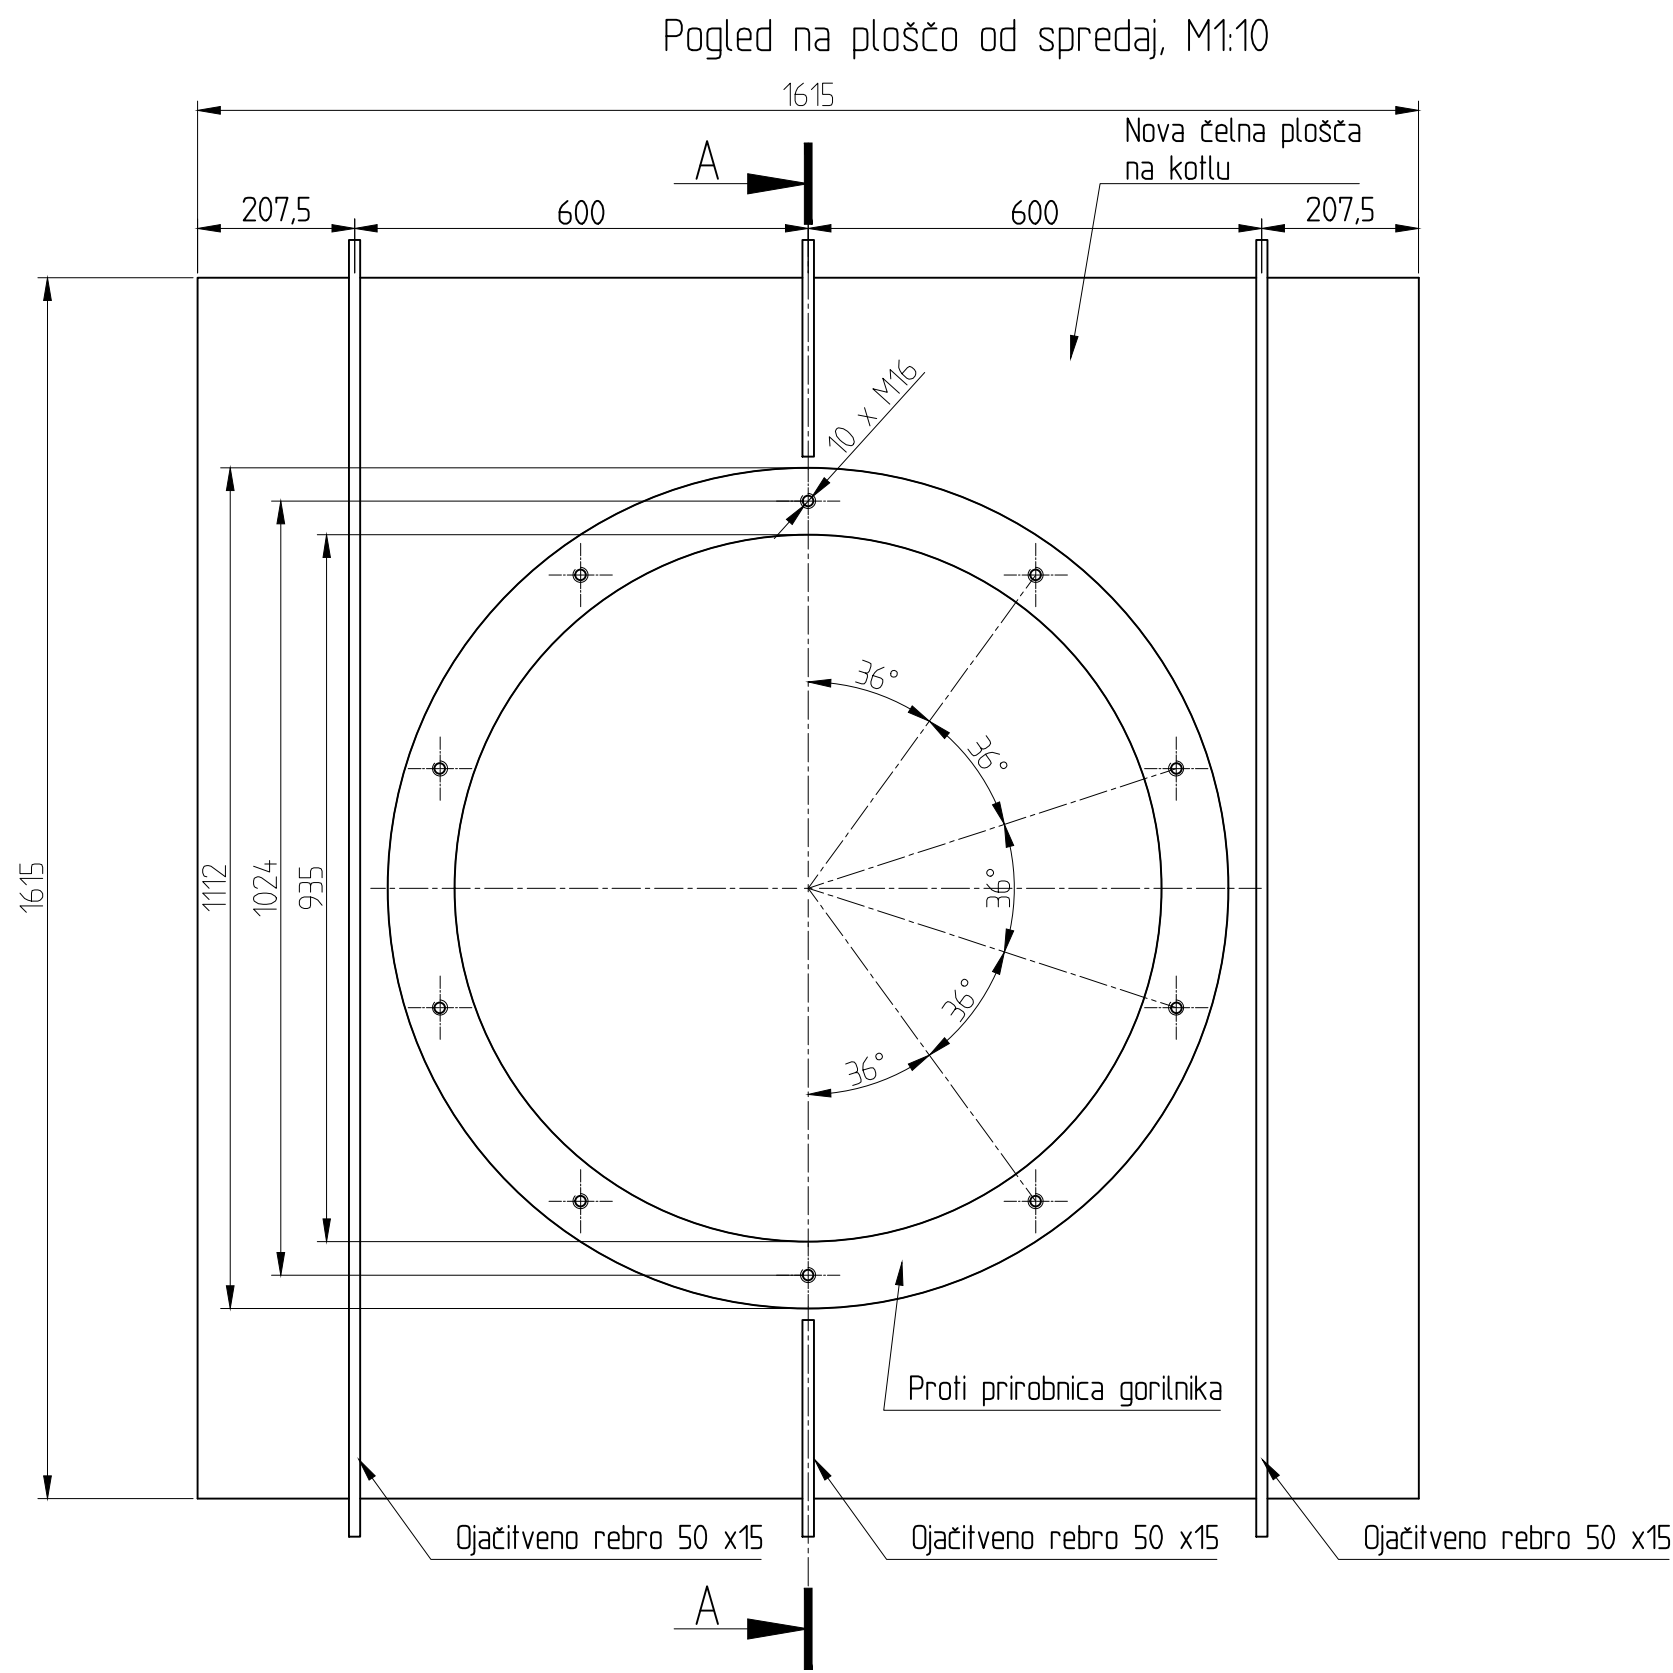


3D pogled zadaj

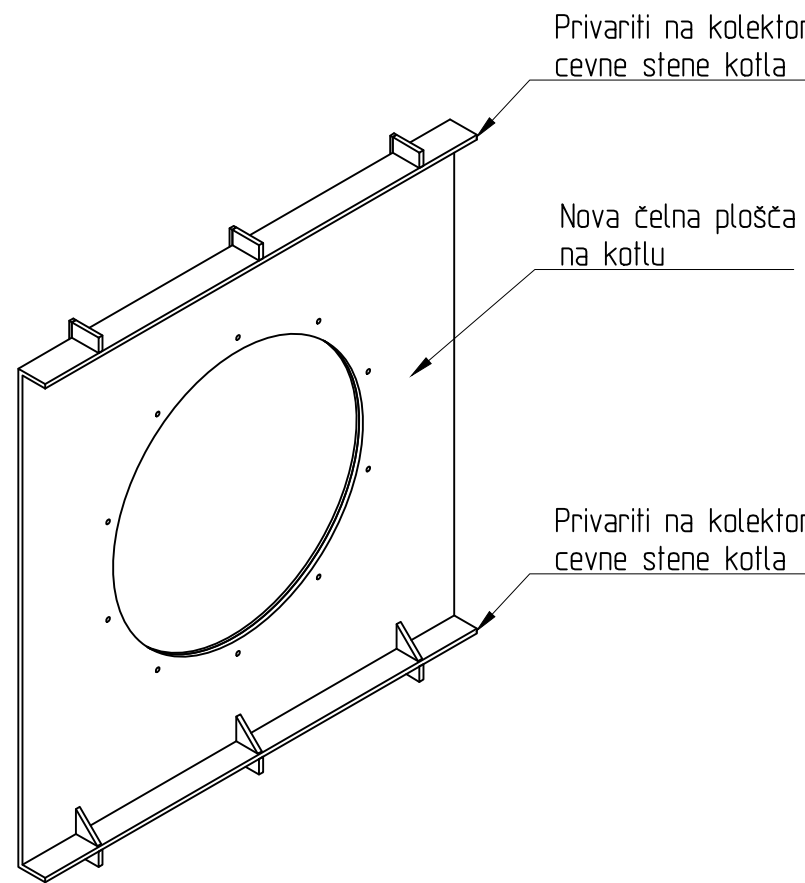

3D pogled spredaj

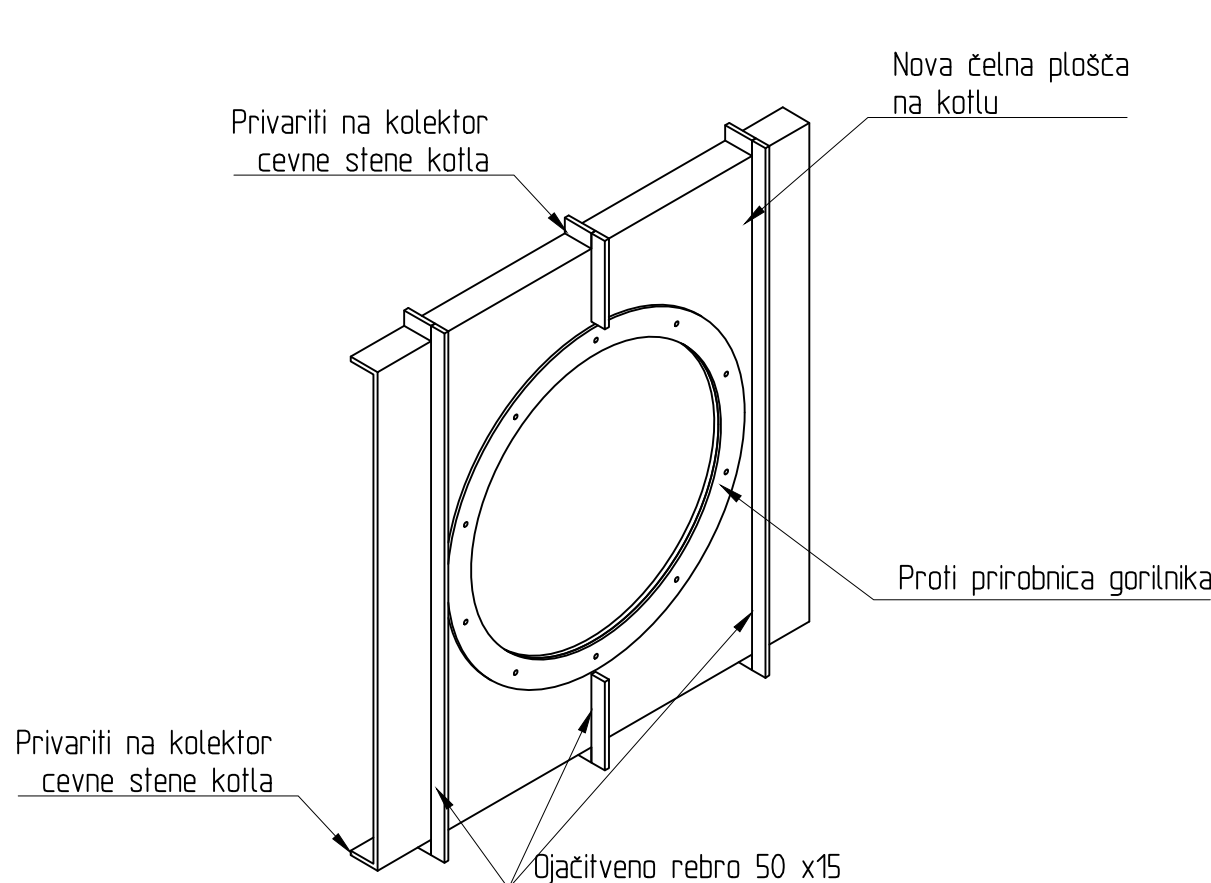

Detajl - predlog vgradnje

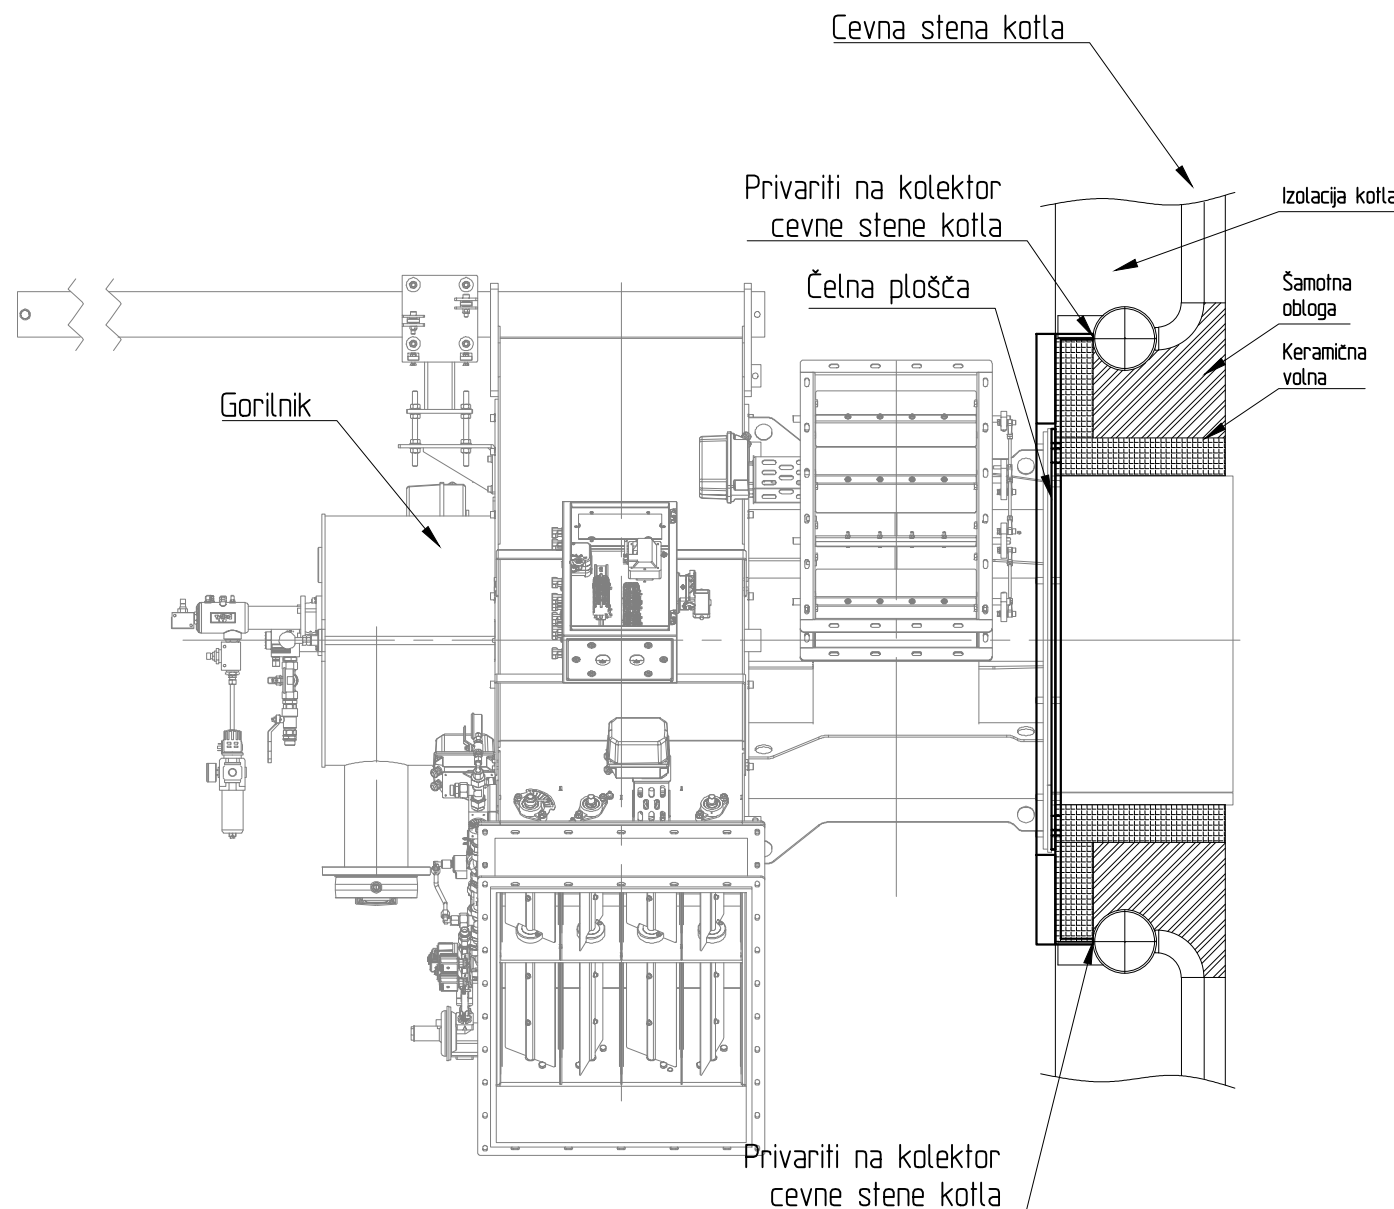

OPOMBE:

- Izdelati iz kotlovske pločevine (EN 10028-2) - material P265GH.
- Detajl privaritve čelne plošče na kotlovske cevi prilagoditi glede na dejansko stanje.
- Ob demontaži obstoječega gorilnika obvezen posvet o izvedbi z investitorjem.
- Pred izdelavo obvezen posvet in potrditev s strani nadzornika, investitorja in projektanta.
- Proizvajalec izdelava delavniški načrt z varilskimi in konstrukcijskimi detajli.
- Izdelati 4 kos.

5					
4					
3					
2					
1					
Rev. št.	Datum	Revidiral	Opis revizije		
			NAZIV INVESTITORJA	Energetika Ljubljana Enota TE-TOL	STEVILKA RISBE 813/21-70
			PROJEKT	Zamenjava gorilnikov na obeh kotlih VKL v NTK	STEVILKA PROJEKTA 813/21
			NAZIV OBJEKTA	NTK	Id. št. S-1931
			VSEBINA RISBE	Čelna plošča gorilnika Merska skica	VRSTA PROJEKTA PZI
			Sodelavec: Grega Finžgar, mag. inž. str.		
			Datum: Februar 2022		
			Merilo: 1 : 10		