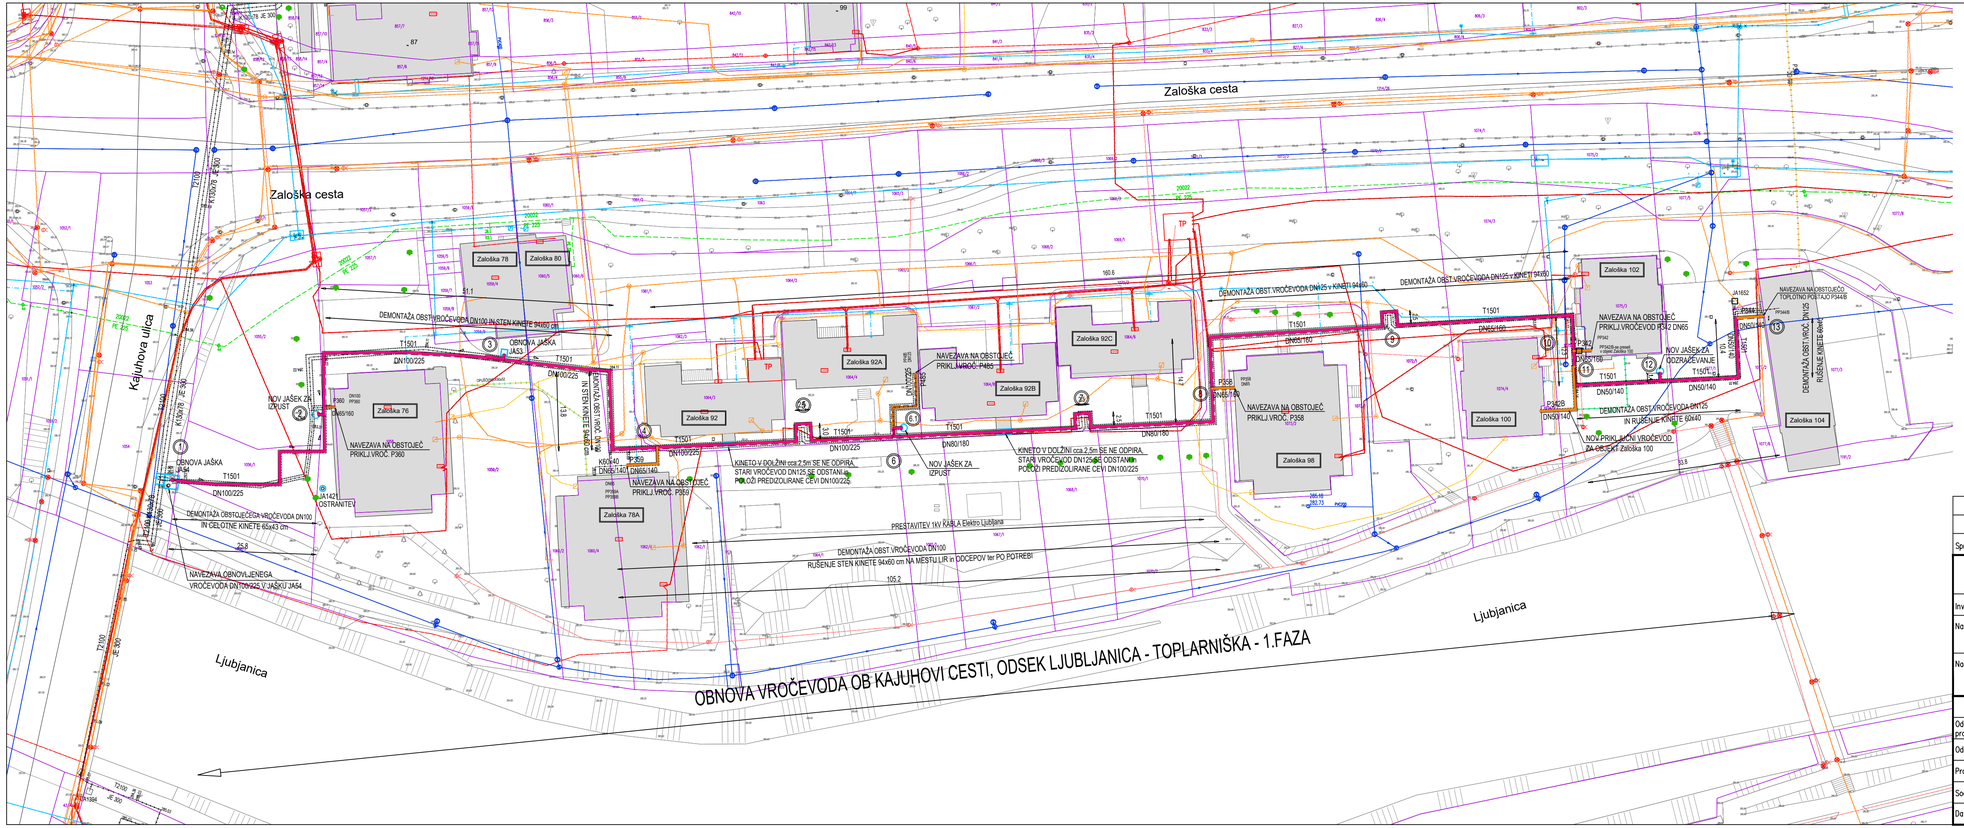
Zaloška cesta
Kajuhova ulica
Ljubljanica
OBNOVA VROČEVODA OB KAJUHOVI CESTI, ODSEK LJUBLJANICA - TOPLARNIŠKA - 1.FAZA
Zaloška 78
Zaloška 80
Zaloška 76
Zaloška 78A
Zaloška 92
Zaloška 92A
Zaloška 92B
Zaloška 92C
Zaloška 98
Zaloška 100
Zaloška 102
Zaloška 104
DEMONTAŽA OBST.VROČEVODA DN125 v KINETI 94/60
DEMONTAŽA OBST.VROČEVODA DN100 IN ŠTEN KINETE 94/60 cm
DEMONTAŽA OBST.VROČEVODA DN100
RUŠENJE ŠTEN KINETE 94/60 cm NA MESTU LIR in DOCEPOV ter PO POTREBI
PRESTAVITEV 1kV KABLA Elektro Ljubljana
OBNOVA JAŠKA JA34
OBNOVA JAŠKA JA43
NOV JAŠEK ZA IZPUST
NOV JAŠEK ZA IZPUST
NOV JAŠEK ZA OOZRAČEVANJE
NAVEZAVA NA OBSTOJEČ. PRIKLJ.VROČ. P360
NAVEZAVA NA OBSTOJEČ. PRIKLJ.VROČ. P485
NAVEZAVA NA OBSTOJEČ. PRIKLJ.VROČ. P359
NAVEZAVA NA OBSTOJEČ. PRIKLJ.VROČ. P358
NAVEZAVA NA OBSTOJEČ. PRIKLJ.VROČEVOD P312.2 DN65
NAVEZAVA NA OBSTOJEČO TOPLOTNO POSTAJO P344B
NAVEZAVA OBNOVLJENEGA VROČEVODA DN100/225 V JAŠKU JA54
KINETO V DOLŽINI cca 2,5m SE NE ODPIRA, STARI VROČEVOD DN125 SE ODSTANI, NATO PREDIZOLIRANE CEVI DN100/225
KINETO V DOLŽINI cca 2,5m SE NE ODPIRA, STARI VROČEVOD DN125 SE ODSTANI, POTEM PREDIZOLIRANE CEVI DN100/225
DEMONTAŽA OBSTOJEČEGA VROČEVODA DN100 IN CELOTNE KINETE 65x43 cm
DEMONTAŽA OBST.VROČEVODA DN125 IN RUŠENJE KINETE 60/40
NOV.PRIKLJUČNI VROČEVOD ZA OBJEKT Zaloška 100
ODSTRANITEV
T1501
T2 kabel, TELEMACH
DN100/225
DN80/180
DN65/160
DN65/140
DN50/140
DN65/100
DN50/180
K60/40
K105/78
JE 300
JE 305
JE 306
JE 307
JE 308
JE 309
JE 310
JE 311
JE 312
JE 313
JA1652
JA1653
JA1654
P358
P359
P360
P485
P312.2
P344B
P344A
TP
P2HDB
P2HDB
P2HDB