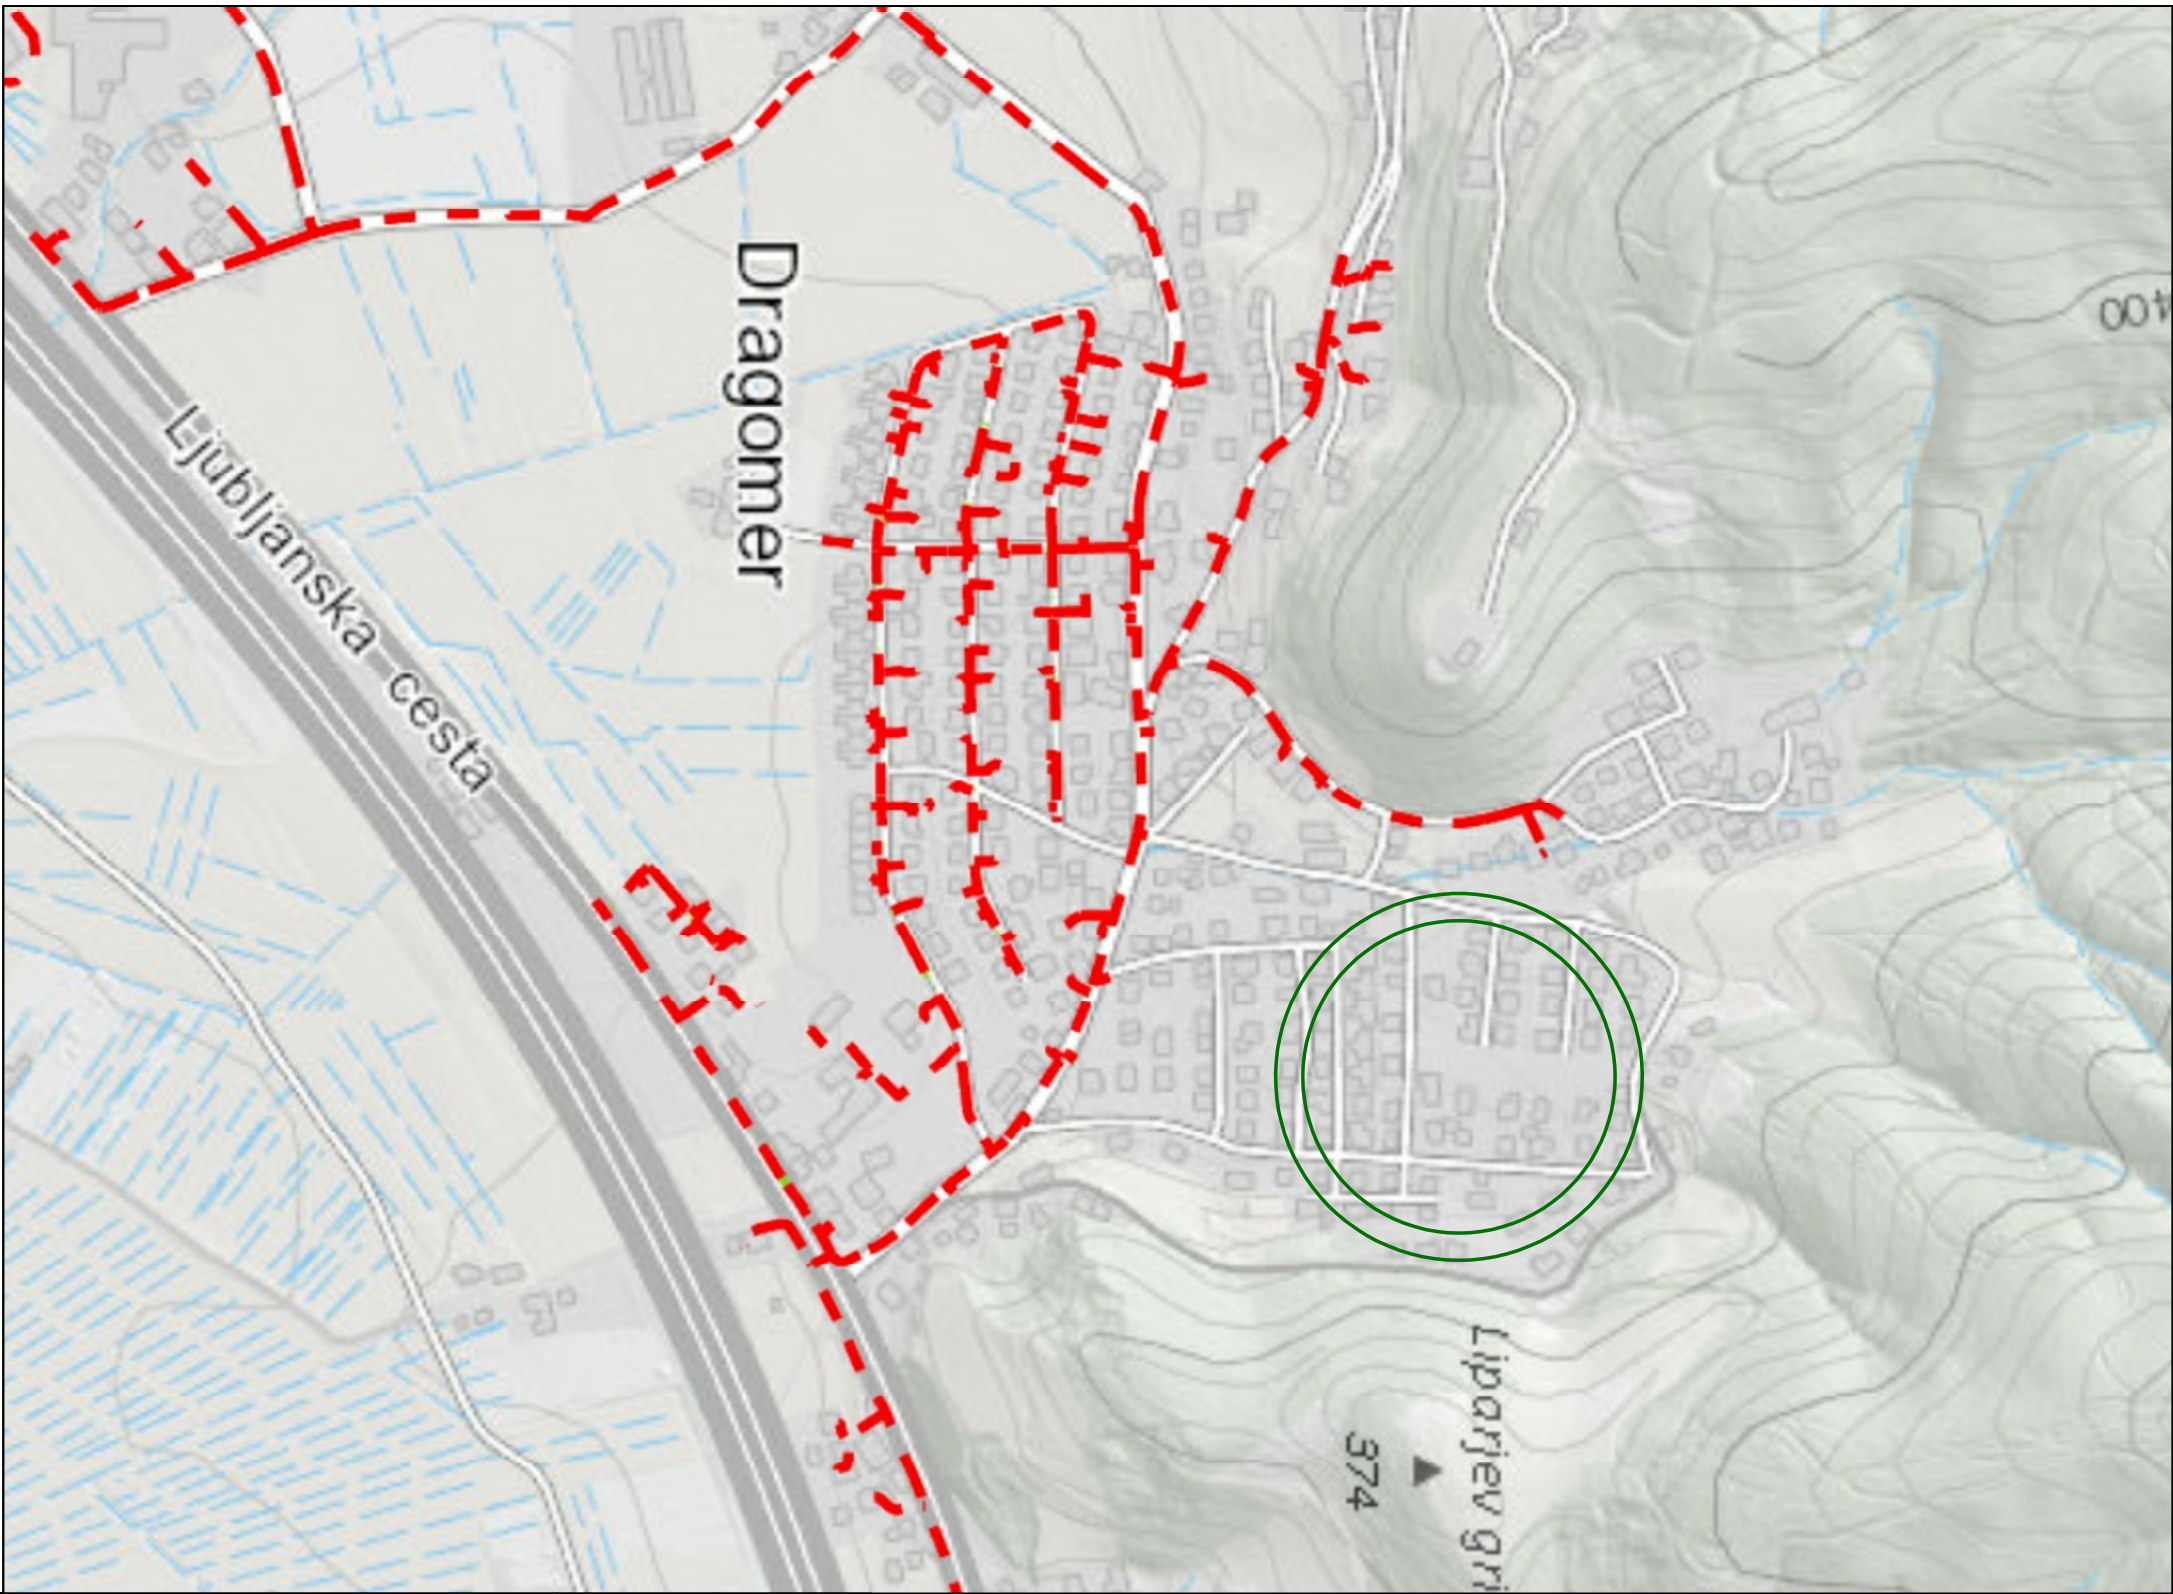


Sprememba:		Opis spremembe:			Datum:		Odg. projektant
		ENERGETIKA LJUBLJANA, d.o.o. Verovškova 62, 1000 Ljubljana					
Investitor:		ENERGETIKA LJUBLJANA D.O.O., VEROVŠKOVA 62, 1000 LJUBLJANA					
Naziv objekta:		PLINOVODNO OMREŽJE DRAGOMER – območje Pot ob Snežaku – Pot na Polane					
Načrt:		NAČRT PLINOVODNEGA OMREŽJA				Vrsta projekta: DGD	
		Ime in priimek		Ident. št. IZS		Naslov risbe:	
	Odg. vodja projekta	T. Pirnovar, u.d.i.s.		IZS S-0178		PREGLEDNA SITUACIJA	
	Odg. projektant:	T. Pirnovar, u.d.i.s.		IZS S-0178			
	Projektant:	R. Plestenjak,u.d.i.VKI		IZS G-2908		Št. projekta: S 3514/22088	
	Sodelavec:	/		/		Št. načrta: S 3514/22088	
	Datum izdelave:	Januar 2021		Merilo:		M 1:x	Št. risbe: 2.1