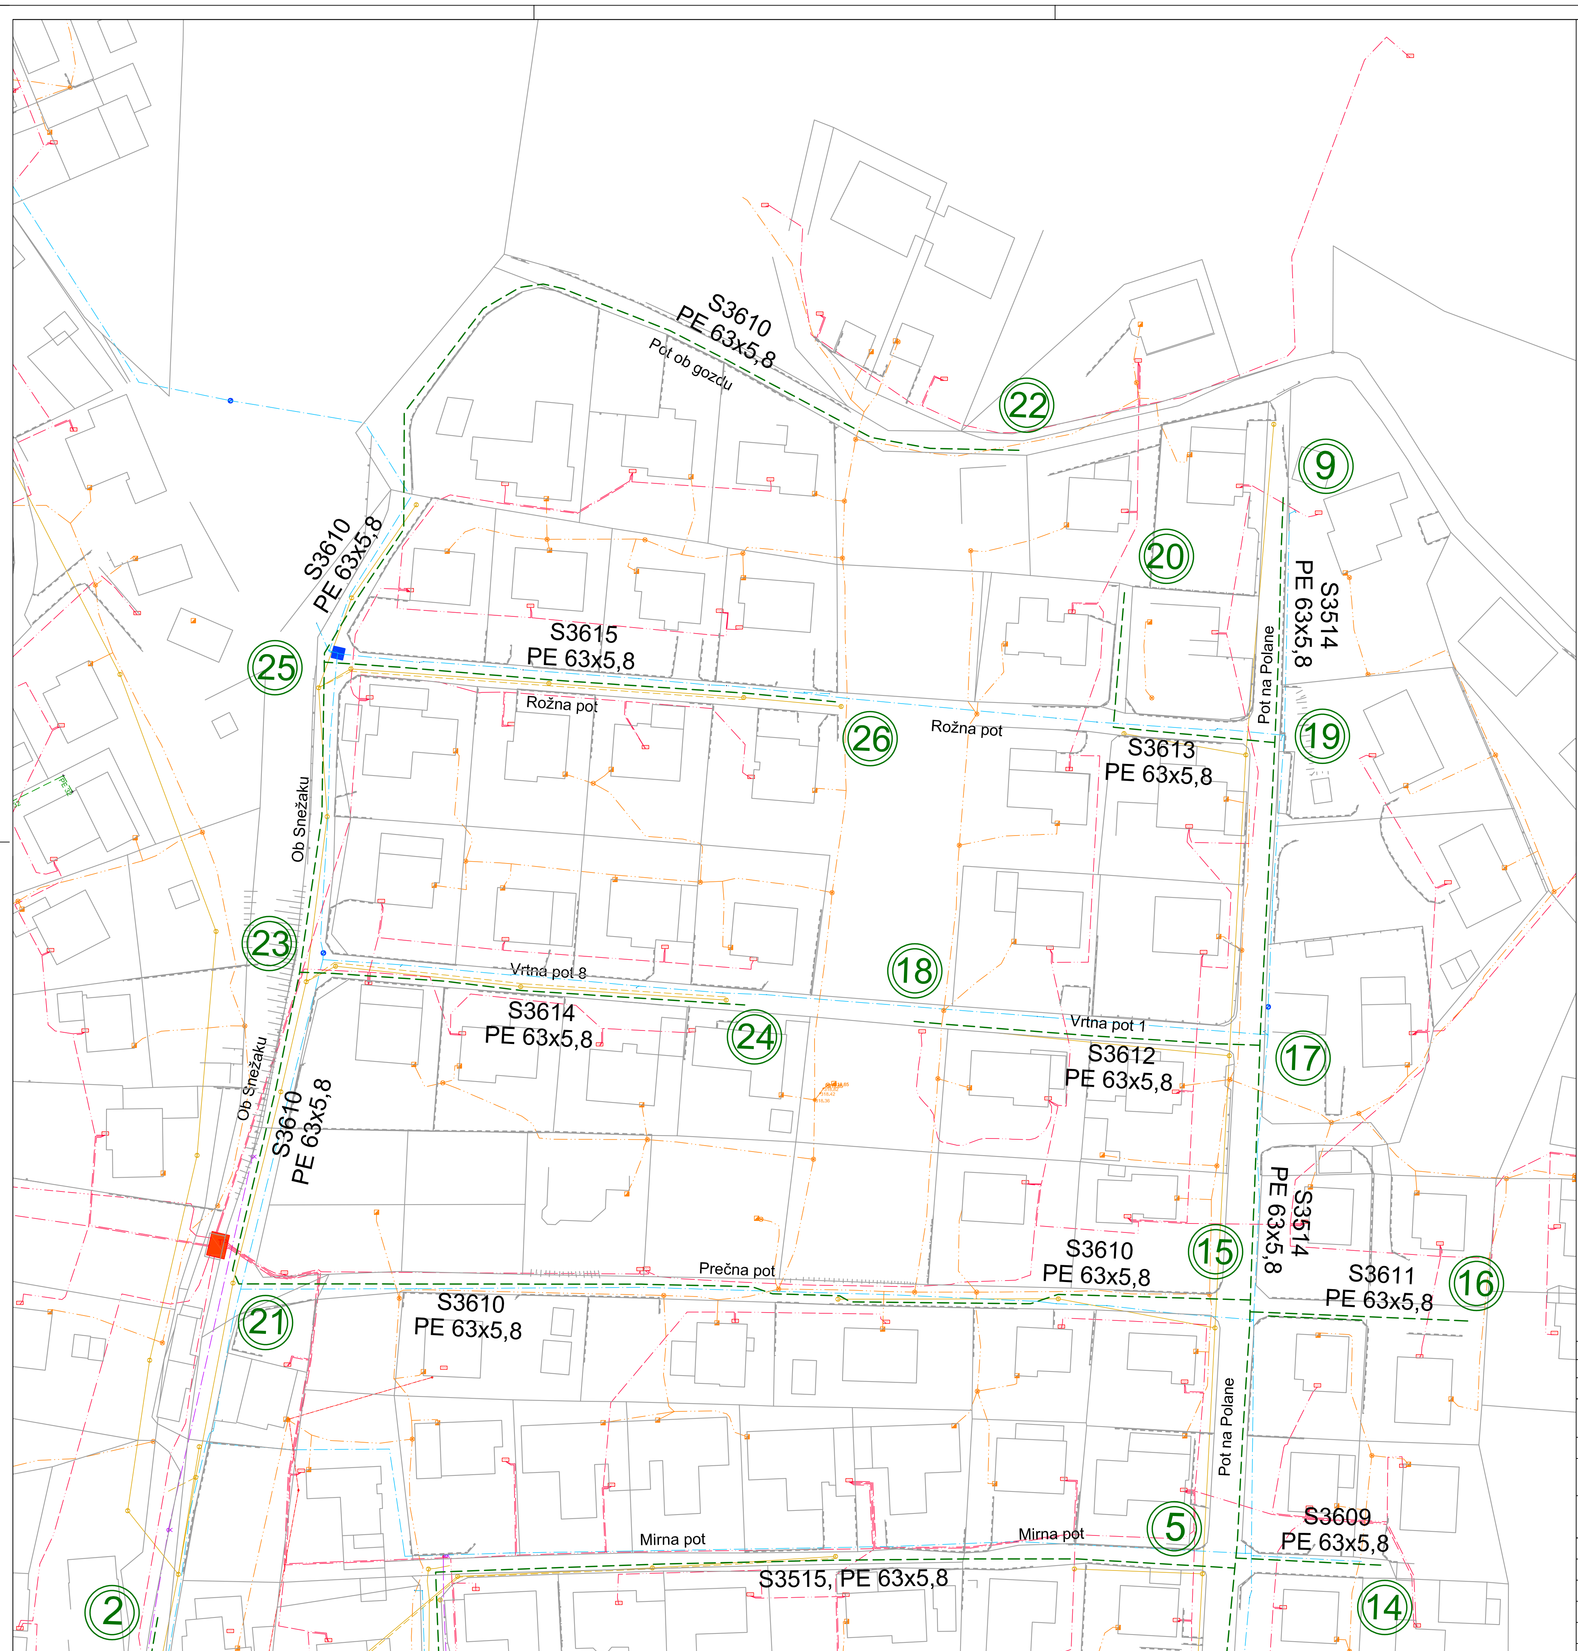

KOMUNALNI VODI

		OBSTOJEČI	PREDVIDENI
KANAL	Sanitarni kanal		
	San.kanal-ukinjen		
	Meteorni kanal		
VODOVOD			
	VODOVOD – ukinjen		
PLINOVOD			
TOPLOVOD			
telekomunikacije	kabel kanalizacija		
	opti. kabel T2		
	Telemach KK KKS		
ELEKTRIKA	javna razsvetljava		
	nizka napet.		
	visoka napet.		
	v cevi		

Spremembe:	Opis spremembe:		Datum:	Odg. projektant

energetika ljubljana — ENERGETIKA LJUBLJANA, d.o.o. Verovškova 62, 1000 Ljubljana

Investitor:	ENERGETIKA LJUBLJANA D.O.O., VEROVŠKOVA 62, 1000 LJUBLJANA			
Naziv objekta:	PLINOVODNO OMREŽJE DRAGOMER – območje Pot ob Snežaku – Pot na Polane			
Načrt:	NAČRT PLINOVODNEGA OMREŽJA		Vrsta projekta: DGD	
	Ime in priimek	Ident. št. IZS	Naslov risbe: SITUACIJA–2/2	
Odg. vodja projekta	T. Pirnovar, u.d.i.s.	IZS S–0178		
Odg. projektant:	T. Pirnovar, u.d.i.s.	IZS S–0178		
Projektant:	R. Plestenjak,u.d.i.VKI	IZS G–2908	Št. projekta:	S 3514/22088
Sodelavec:	/	/	Št. načrta:	S 3514/22088
Datum izdelave:	Januar 2021		Merilo: M 1:500	Št. risbe: 2.3