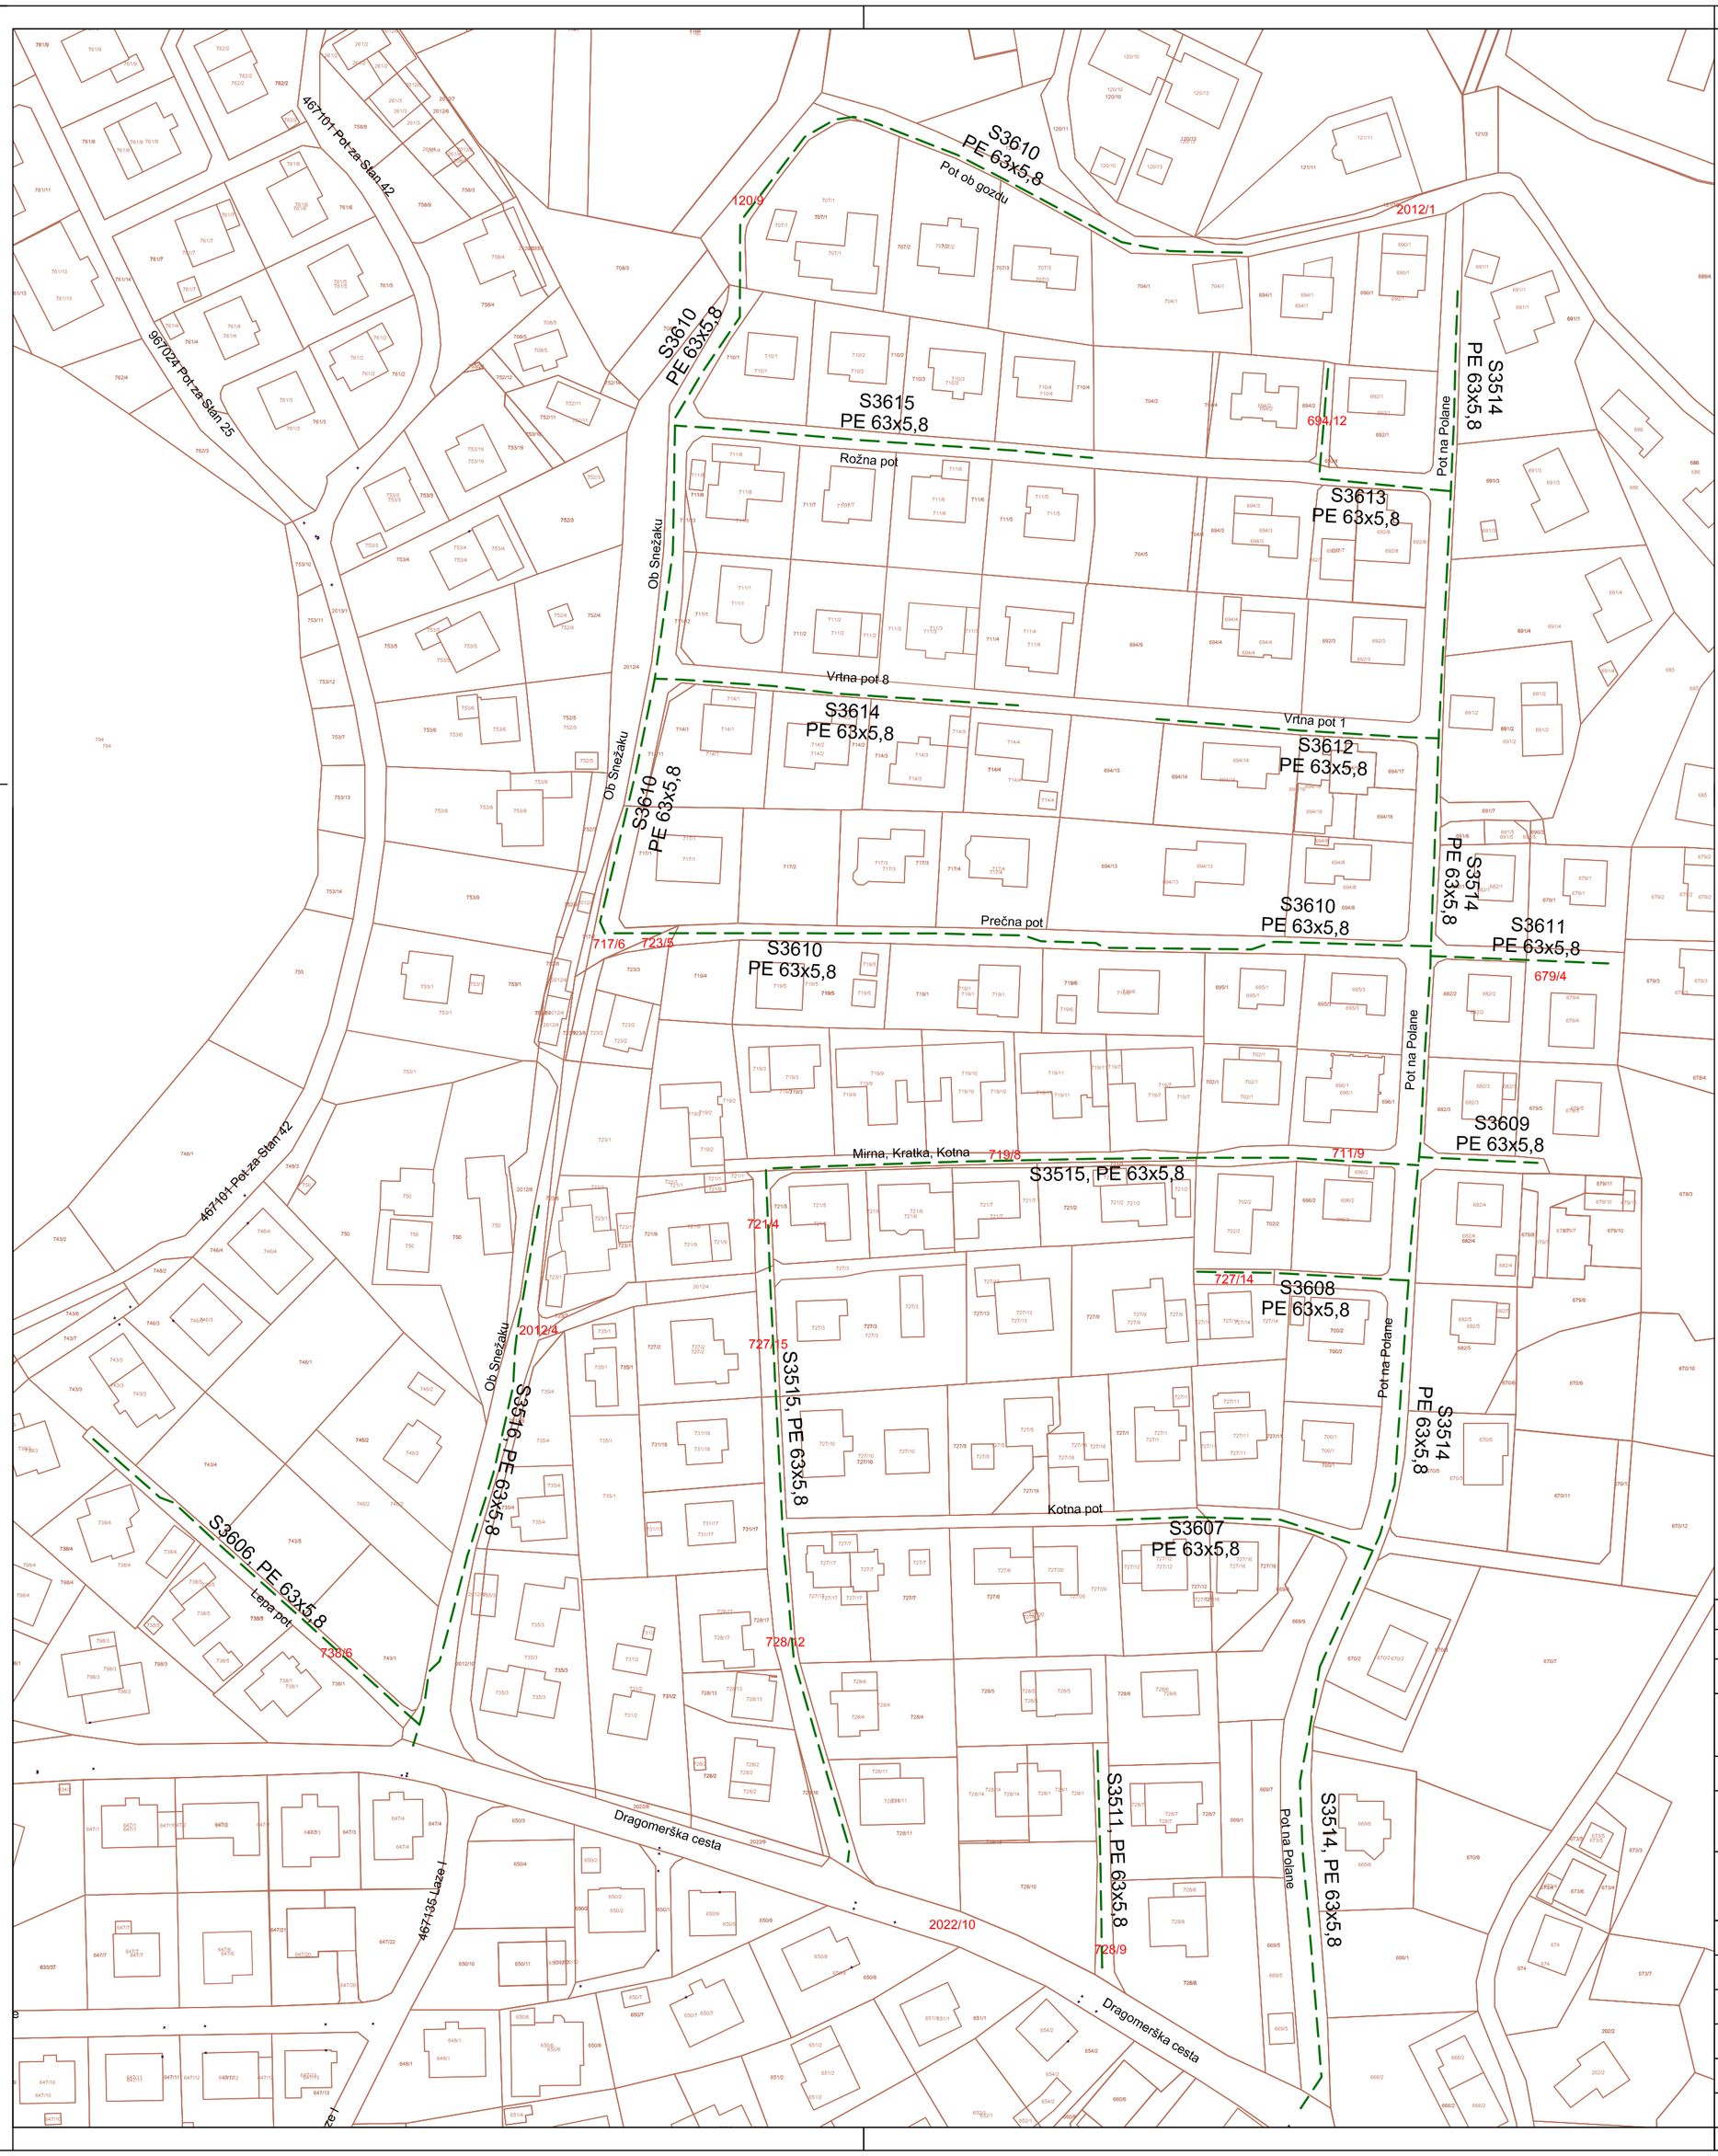

Sprememba:	Opis spremembe:		Datum:	Odg. projektant

energetika ljubljana

ENERGETIKA LJUBLJANA, d.o.o.
Verovškova 62, 1000 Ljubljana

Investitor:	ENERGETIKA LJUBLJANA D.O.O., VEROVŠKOVA 62, 1000 LJUBLJANA			
Naziv objekta:	PLINOVODNO OMREŽJE DRAGOMER – območje Pot ob Snežaku – Pot na Polane			
Načrt:	NAČRT PLINOVODNEGA OMREŽJA		Vrsta projekta: DGD	
	Ime in priimek	Ident. št. IZS	Naslov risbe: VRIS POSEGA V KATASTRSKI PRIKAZ	
Odg. vodja projekta	T. Pirnovar, u.d.i.s.	IZS S-0178		
Odg. projektant:	T. Pirnovar, u.d.i.s.	IZS S-0178		
Projektant:	R. Plestenjak,u.d.i.VKI	IZS G-2908	Št. projekta:	S 3514/22088
Sodelavec:	/	/	Št. načrta:	S 3514/22088
Datum izdelave:	Januar 2021		Merilo:	M 1:1000
				Št. risbe: 2.4