


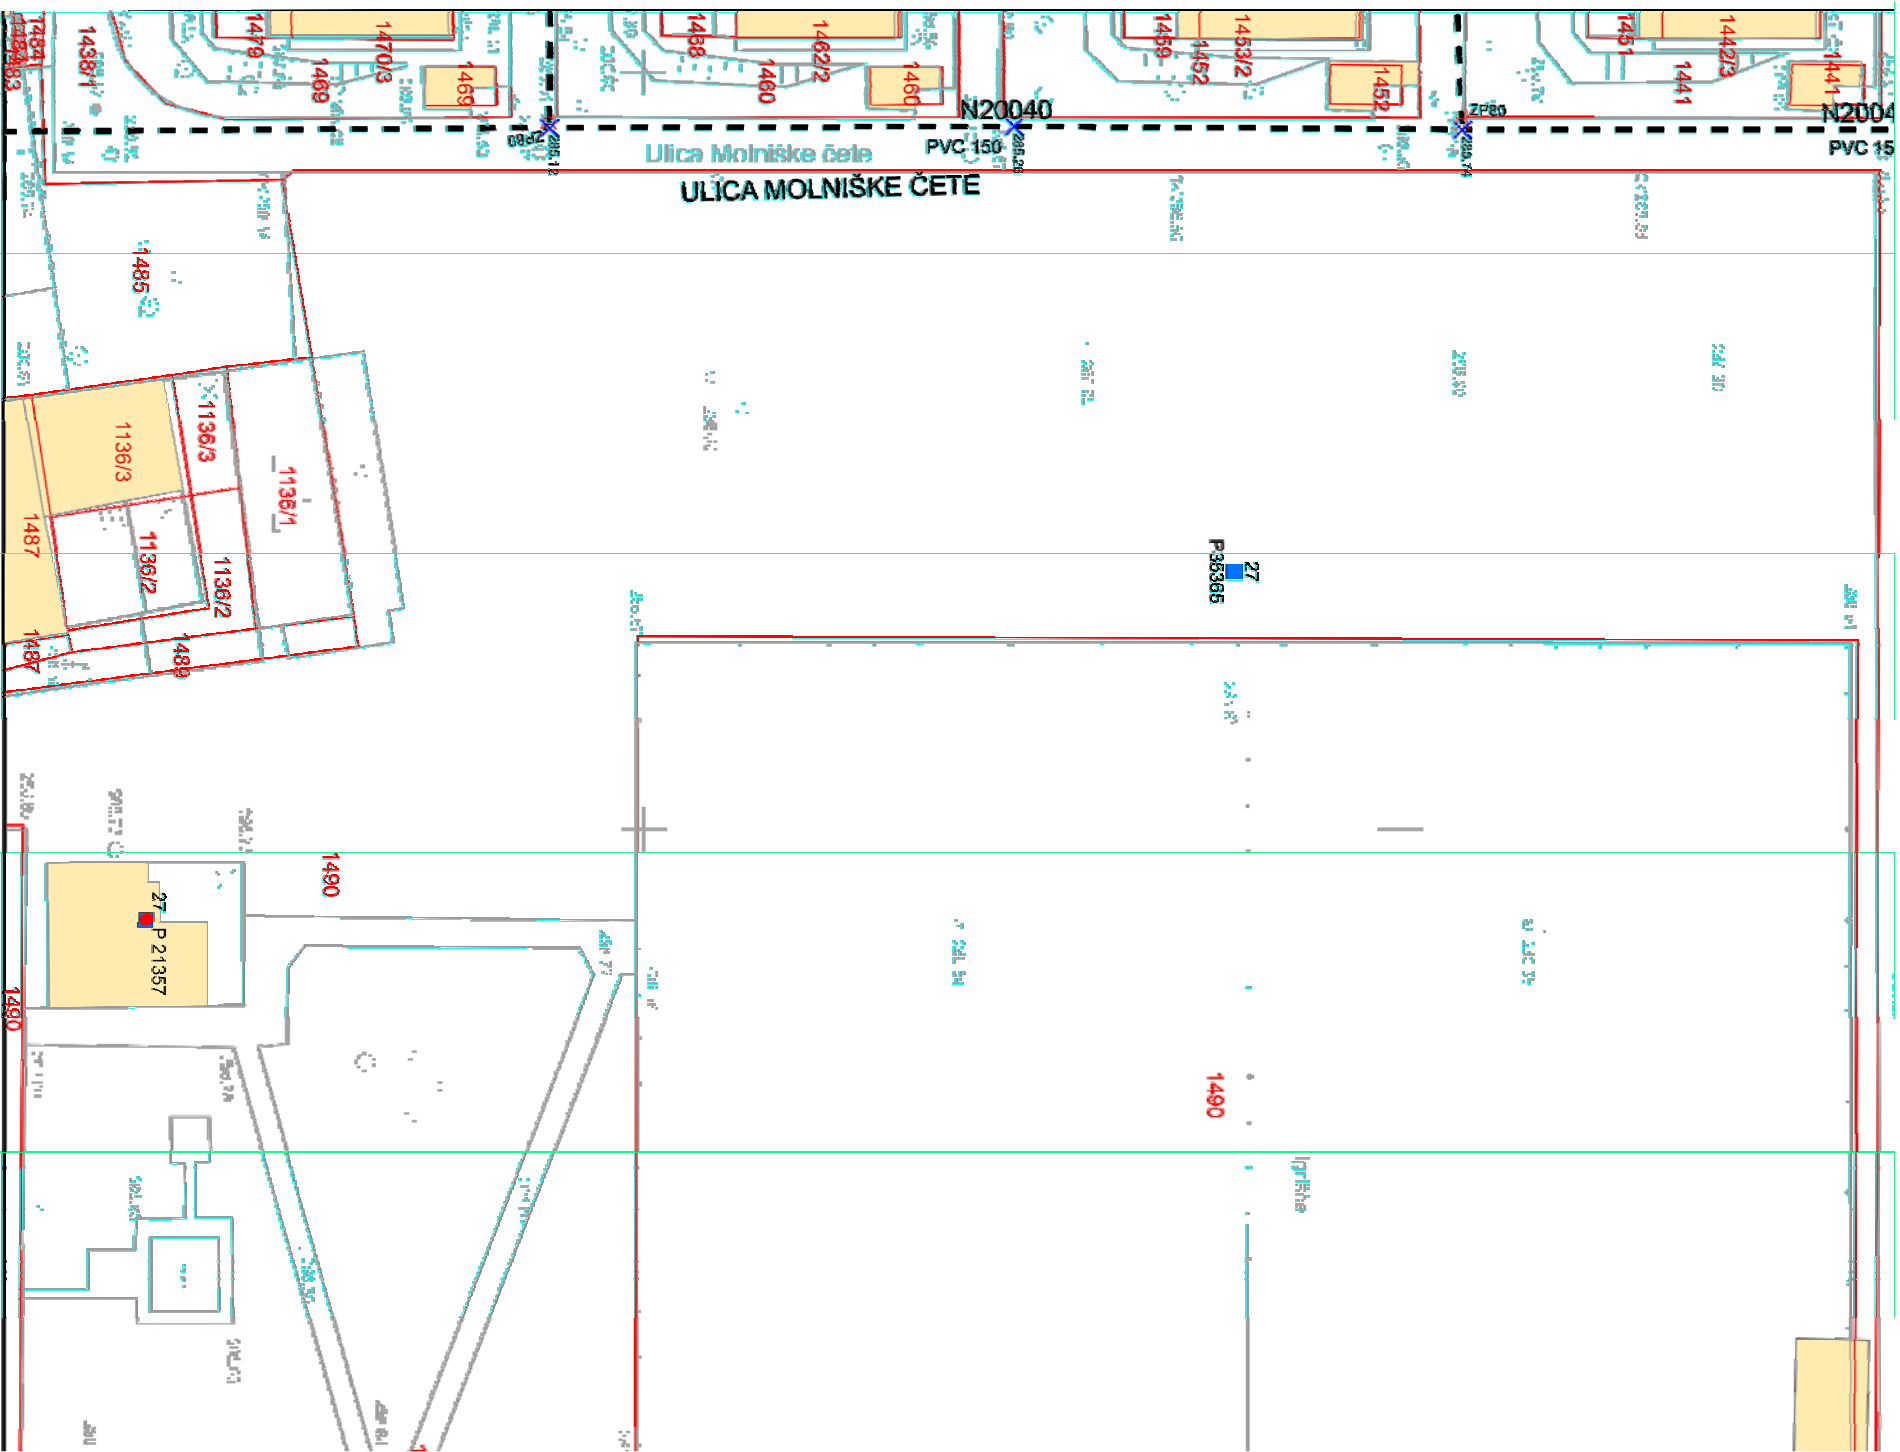

**energetika ljubljana**
Sektor inženiring / služba Kataster
E-mail: situacije.kataster@energetika-lj.si

**energetika ljubljana**
Energetika Ljubljana, d.o.o.
Verovškova 62, 1001 Ljubljana
5/1

Številka: 395

Izris: situacije.kataster

Datum: 24. 11. 2020

Merilo: 1:500

Št. spremembe:		Opis spremembe:		Datum:	
Investitor:		MESTNA OBČINA LJUBLJANA		 energetika ljubljana Verovškova ulica 62, 1000 Ljubljana Info@energetika-lj.si 080 2882 www.energetika-lj.si	
		Mestni trg 1, 1000 Ljubljana			
Objekt:		Plinski priključek in interna plinska inštalacija		Faza:	
		v sklopu teniških igrišč v Novih Fužinah 27			
Strokovno področje:		4. Načrt s področja strojništva		Grafični prikaz: PLINSKI PRIKLJUČEK	
		Ime in priimek		Ident. številka	
Vodja projekta:		PI Tim Pimovar, u.d.i.s.		IZS S-0178	
Vodja načrta:		PI Tim Pimovar, u.d.i.s.		IZS S-0178	
Sodelavec:		Jaka Petrovič d.l.s.		/	
		december 2020		M 1:500	
		SIT 1			