



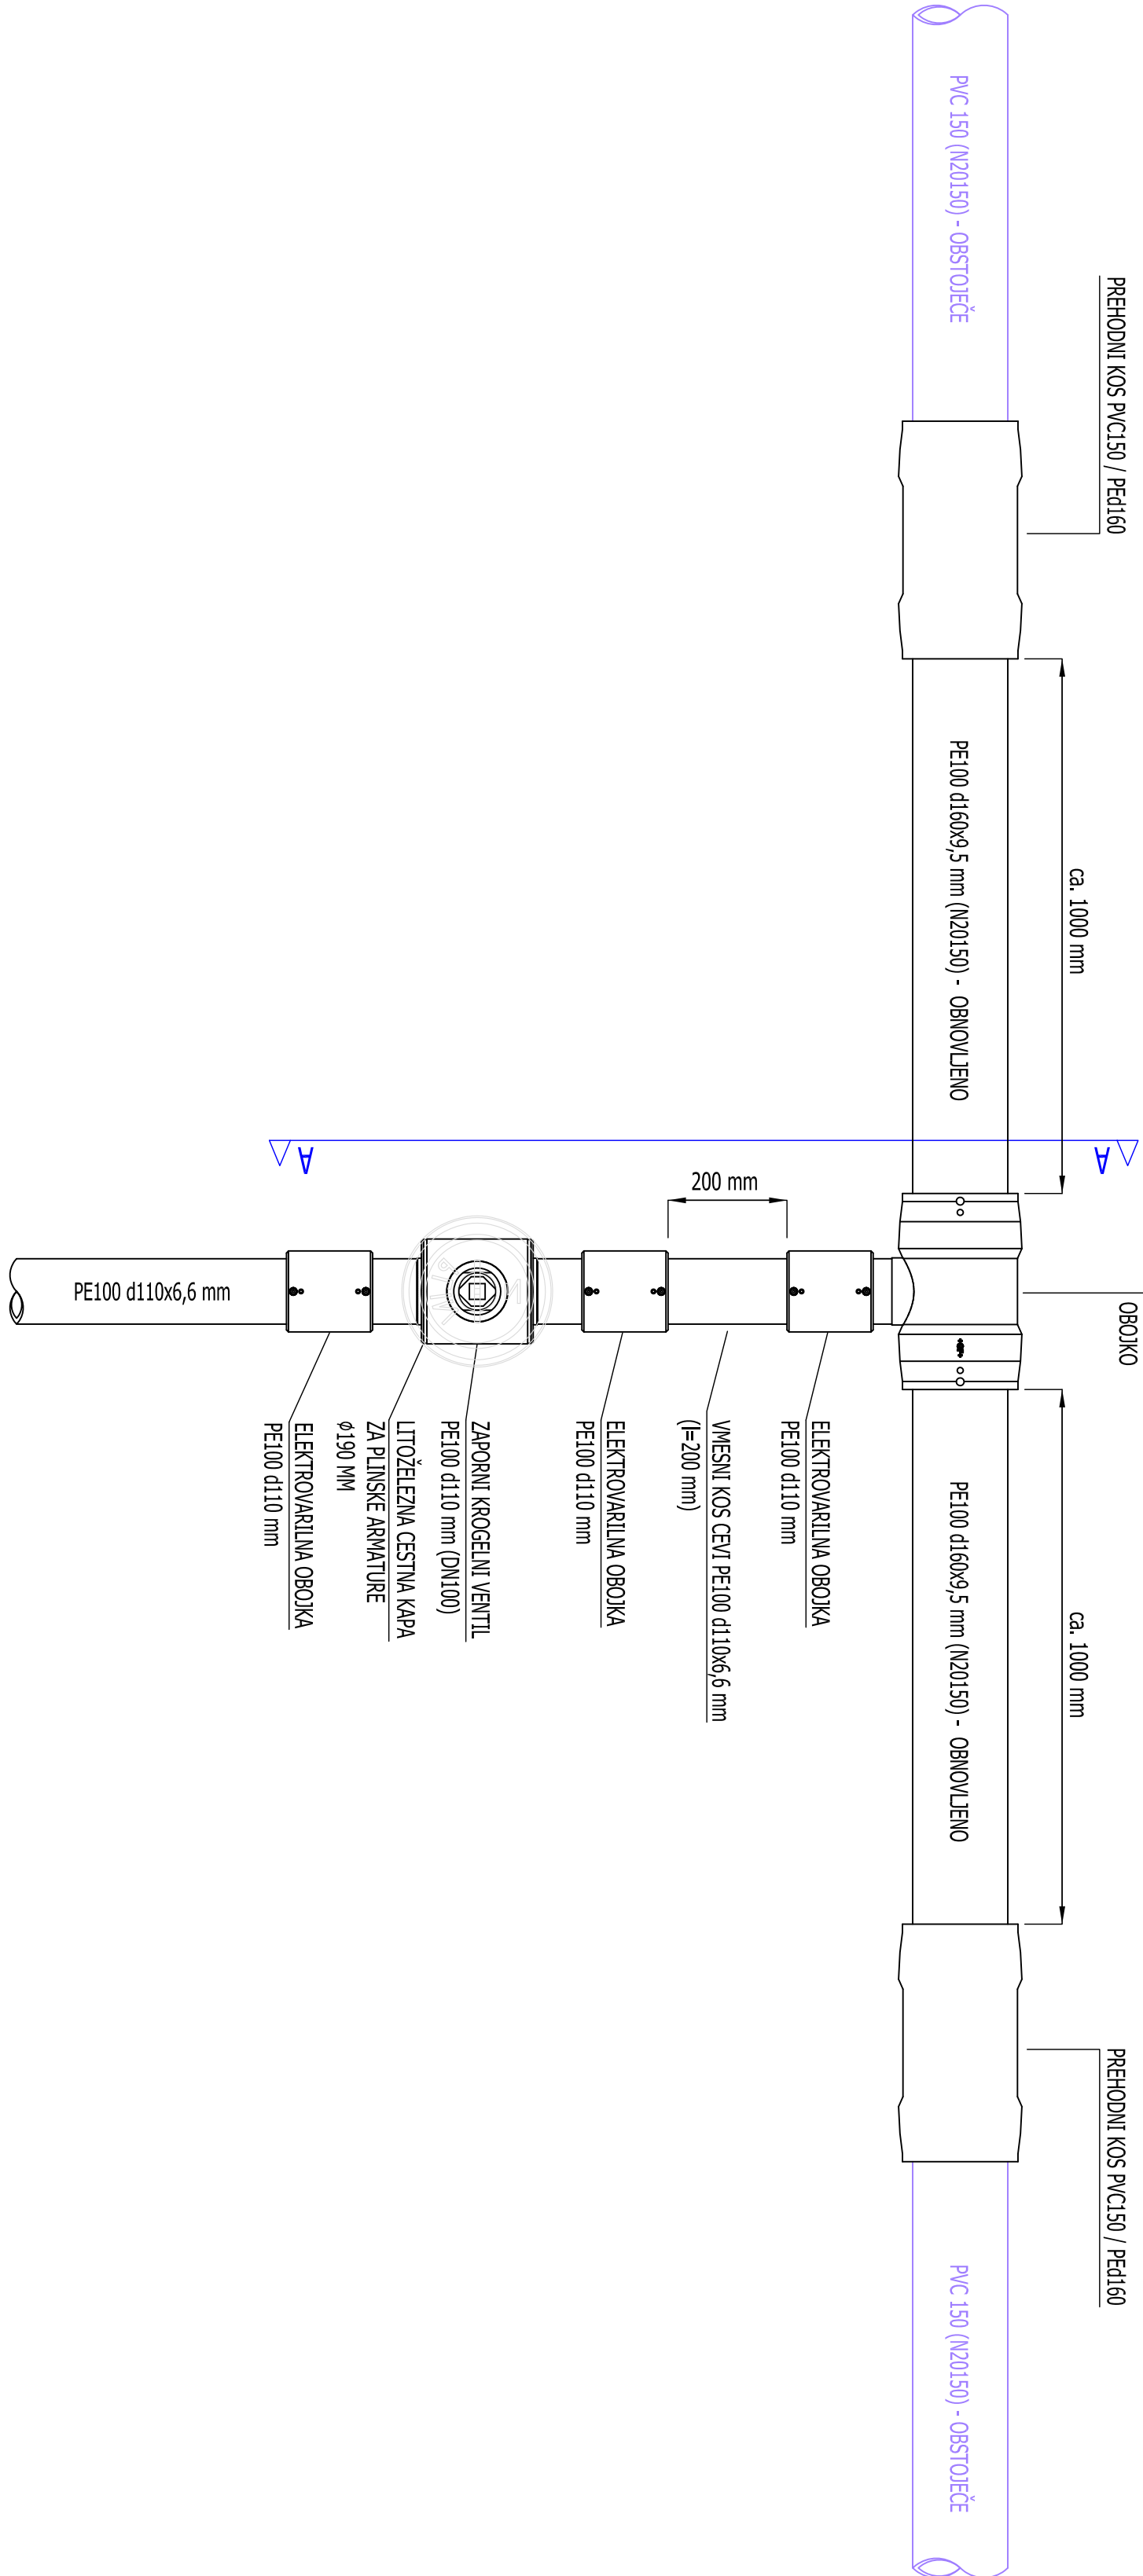

PREREZ A-A:

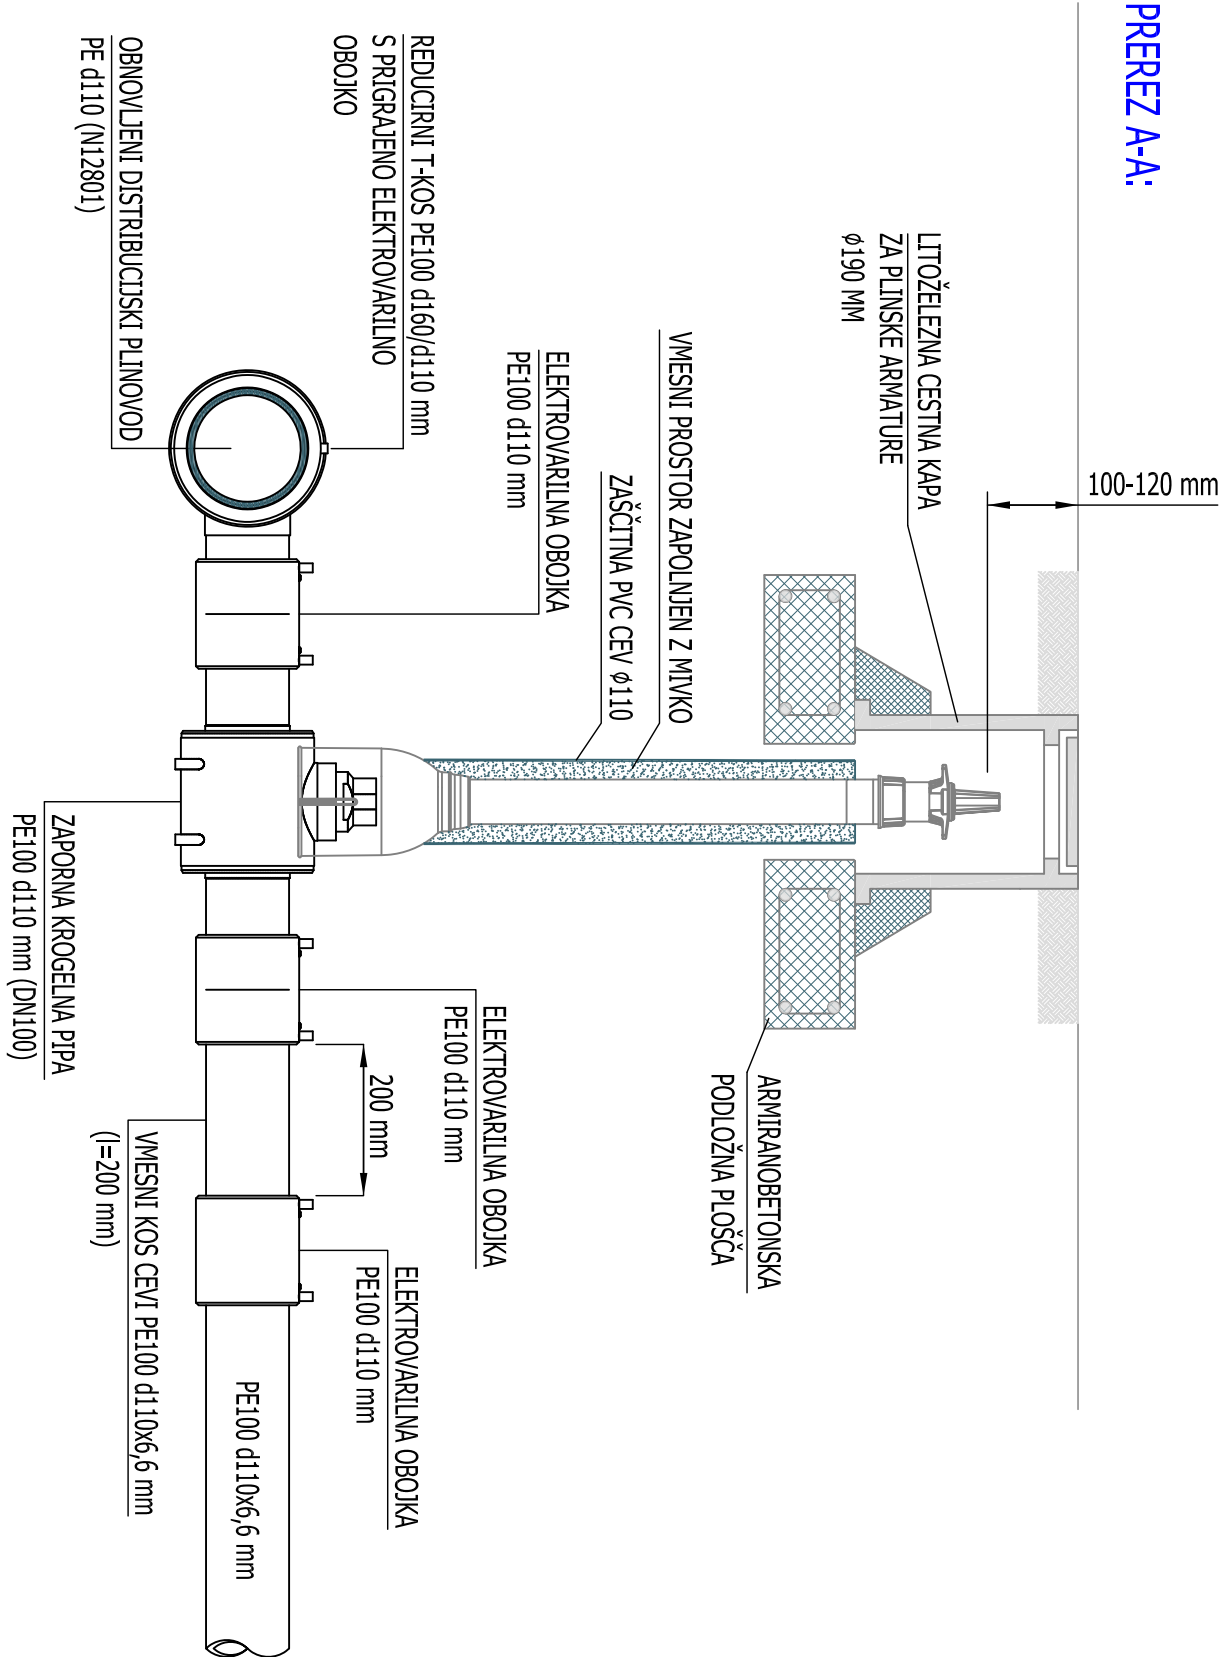

Št. spremembe:	Opis spremembe:	Datum:

Investitor:	MESTNA OBČINA LJUBLJANA	 energetika ljubljana Vovrškova ulica 62, 1000 Ljubljana info@energetika-lj.si 080 2882 www.energetika-lj.si			
	Mestni trg 1, 1000 Ljubljana				
Objekt:	Plinski priključek in interna plinska inštalacija v sklopu teniških igrišč v Novih Fužinah 27	Faza:	Št. projekta:	Št. načrta:	
		PZI	P-21357_P-33365/42389	P-21357_P-33365/42389	
Strokovno področje:	4. Načrt s področja strojništva	Grafični prikaz: PLINSKI PRIKLJUČEK			
	Ime in priimek	DETALJ VEZAVE NA DISTRIBUCIJSKI PLINOVOD (točka A)			
Vodja projekta:	PI Tim Plinovar, u.d.i.s.	Ident. številka IZS S-0178			
Vodja načrta:	PI Tim Plinovar, u.d.i.s.	IZS S-0178			
Sodelavec:	Jaka Petrovič d.i.s.	/			
		Datum:	Id. št. prikaza:		
		december 2020	M 1:10	ŠT.3	