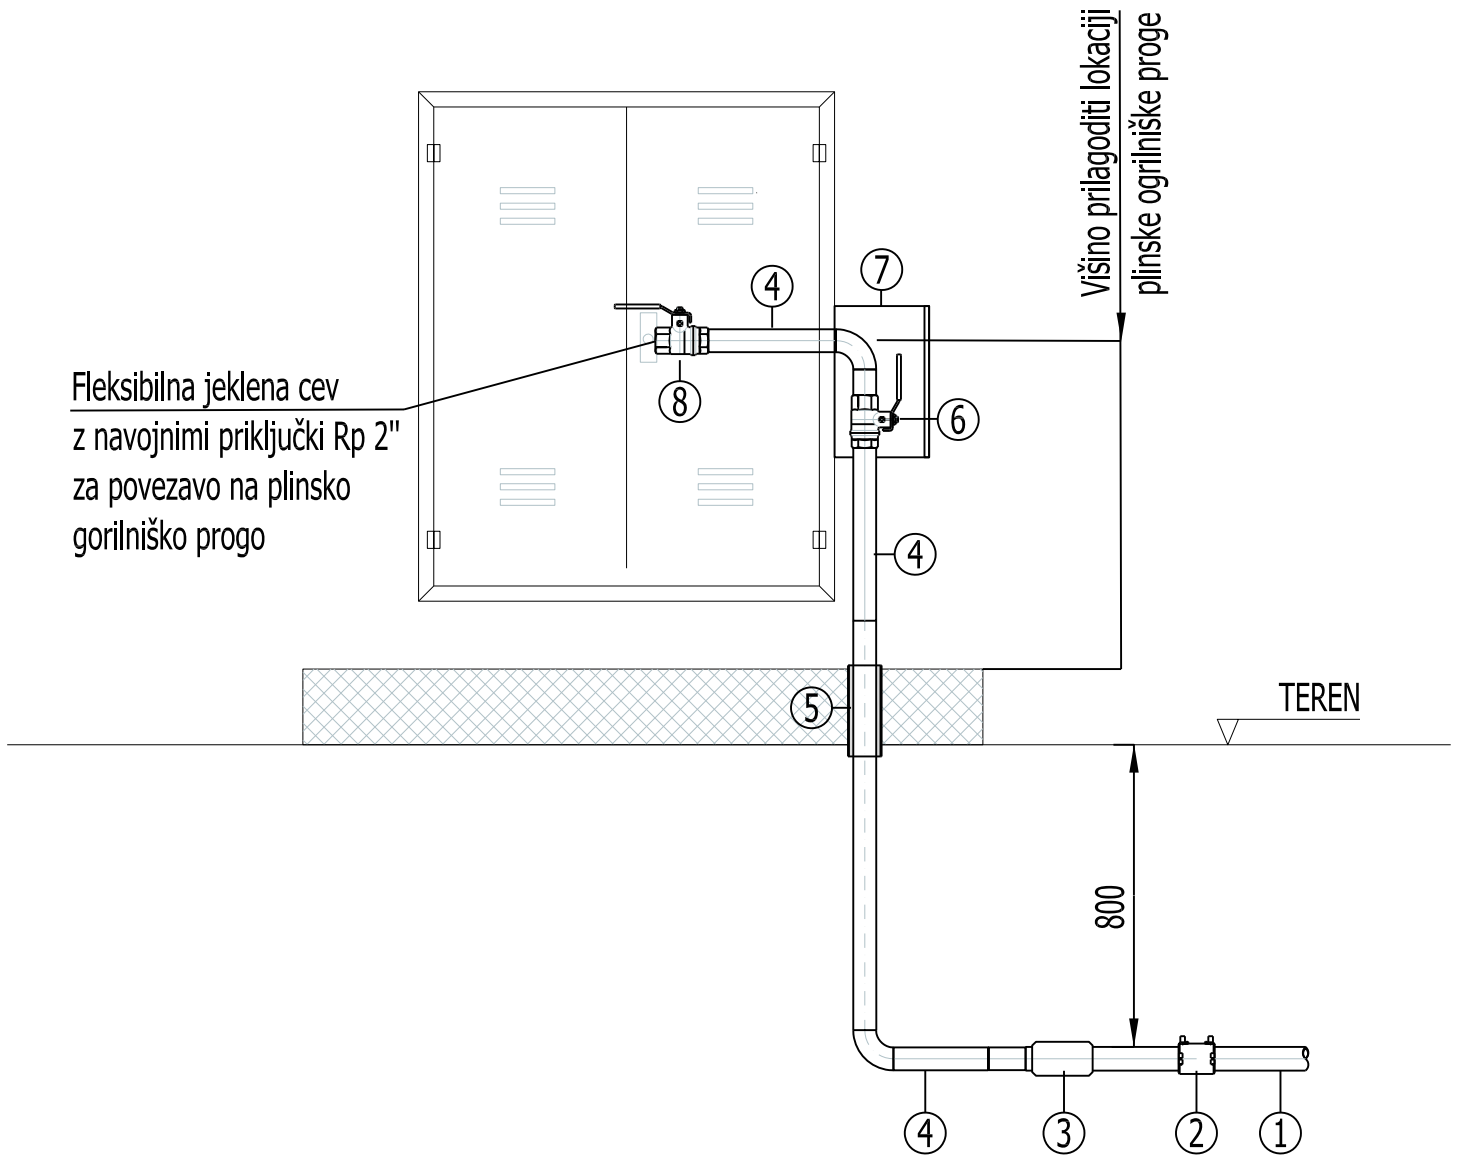

POZ.	OZNAKA	DN(mm)	
1	Interni plinovod	50	INTERNI RAZVOD DO ŠOTOROV
	PE100 d63x5,8mm		
2	Elektrovarilna obojka	50	
	PE100 d63 mm		
3	Prehodni kos PE/JE	50	
	d63mm/60,3x3,60mm		
4	Korozijsko in mehansko	50	
	zaščitena jeklena cev		
	60,3x3,60mm		
5	Zaščitna jeklena cev	65	
	⌀76,1x2,9 mm		
6	Plinska zaporna pipa	50	
	s prigrajenim izolirnim kosom		
	navojne izvedbe Rp 2"		
7	Nadometna RF omarica		
	s trajnim napisom		
	PLINSKA ZAPORNA PIPA		
8	Zaporna krogelna pipa s	50	
	prigrajenim termičnim varopvalom		

Št. spremembe:	Opis premembe:	Datum:

Investitor: MESTNA OBČINA LJUBLJANA
Mestni trg 1, 1000 Ljubljana

Objekt: Plinski priključek in interna plinska inštalacija
v sklopu teniških igrišč v Novih Fužinah 27

energetika ljubljana
Verovškova ulica 62, 1000 Ljubljana
info@energetika-lj.si | 080 2882 | www.energetika-lj.si

Faza:	Št. projekta:	Št. načrta:
PZI	P-21357, P-35365/42359	P-21357, P-35365/42359

Strokovno področje:	4. Načrt s področja strojništva	
	Ime in priimek	Ident. številka
Vodja projekta:	PI Tim Pirnovar, u.d.i.s.	IZS S-0178
Vodja načrta:	PI Tim Pirnovar, u.d.i.s.	IZS S-0178
Sodelavec:	Jaka Petrovčič d.i.l.s.	/

Grafični prikaz: PLINSKI PRIKLJUČEK
DETAJL VSTOPA INTERNEGA RAZVODA
V OMARICO S PLINSKIM GORILNIKOM

Datum:	Merilo:	Id. gr. prikaza:
december 2020	M 1:10	SIT.6