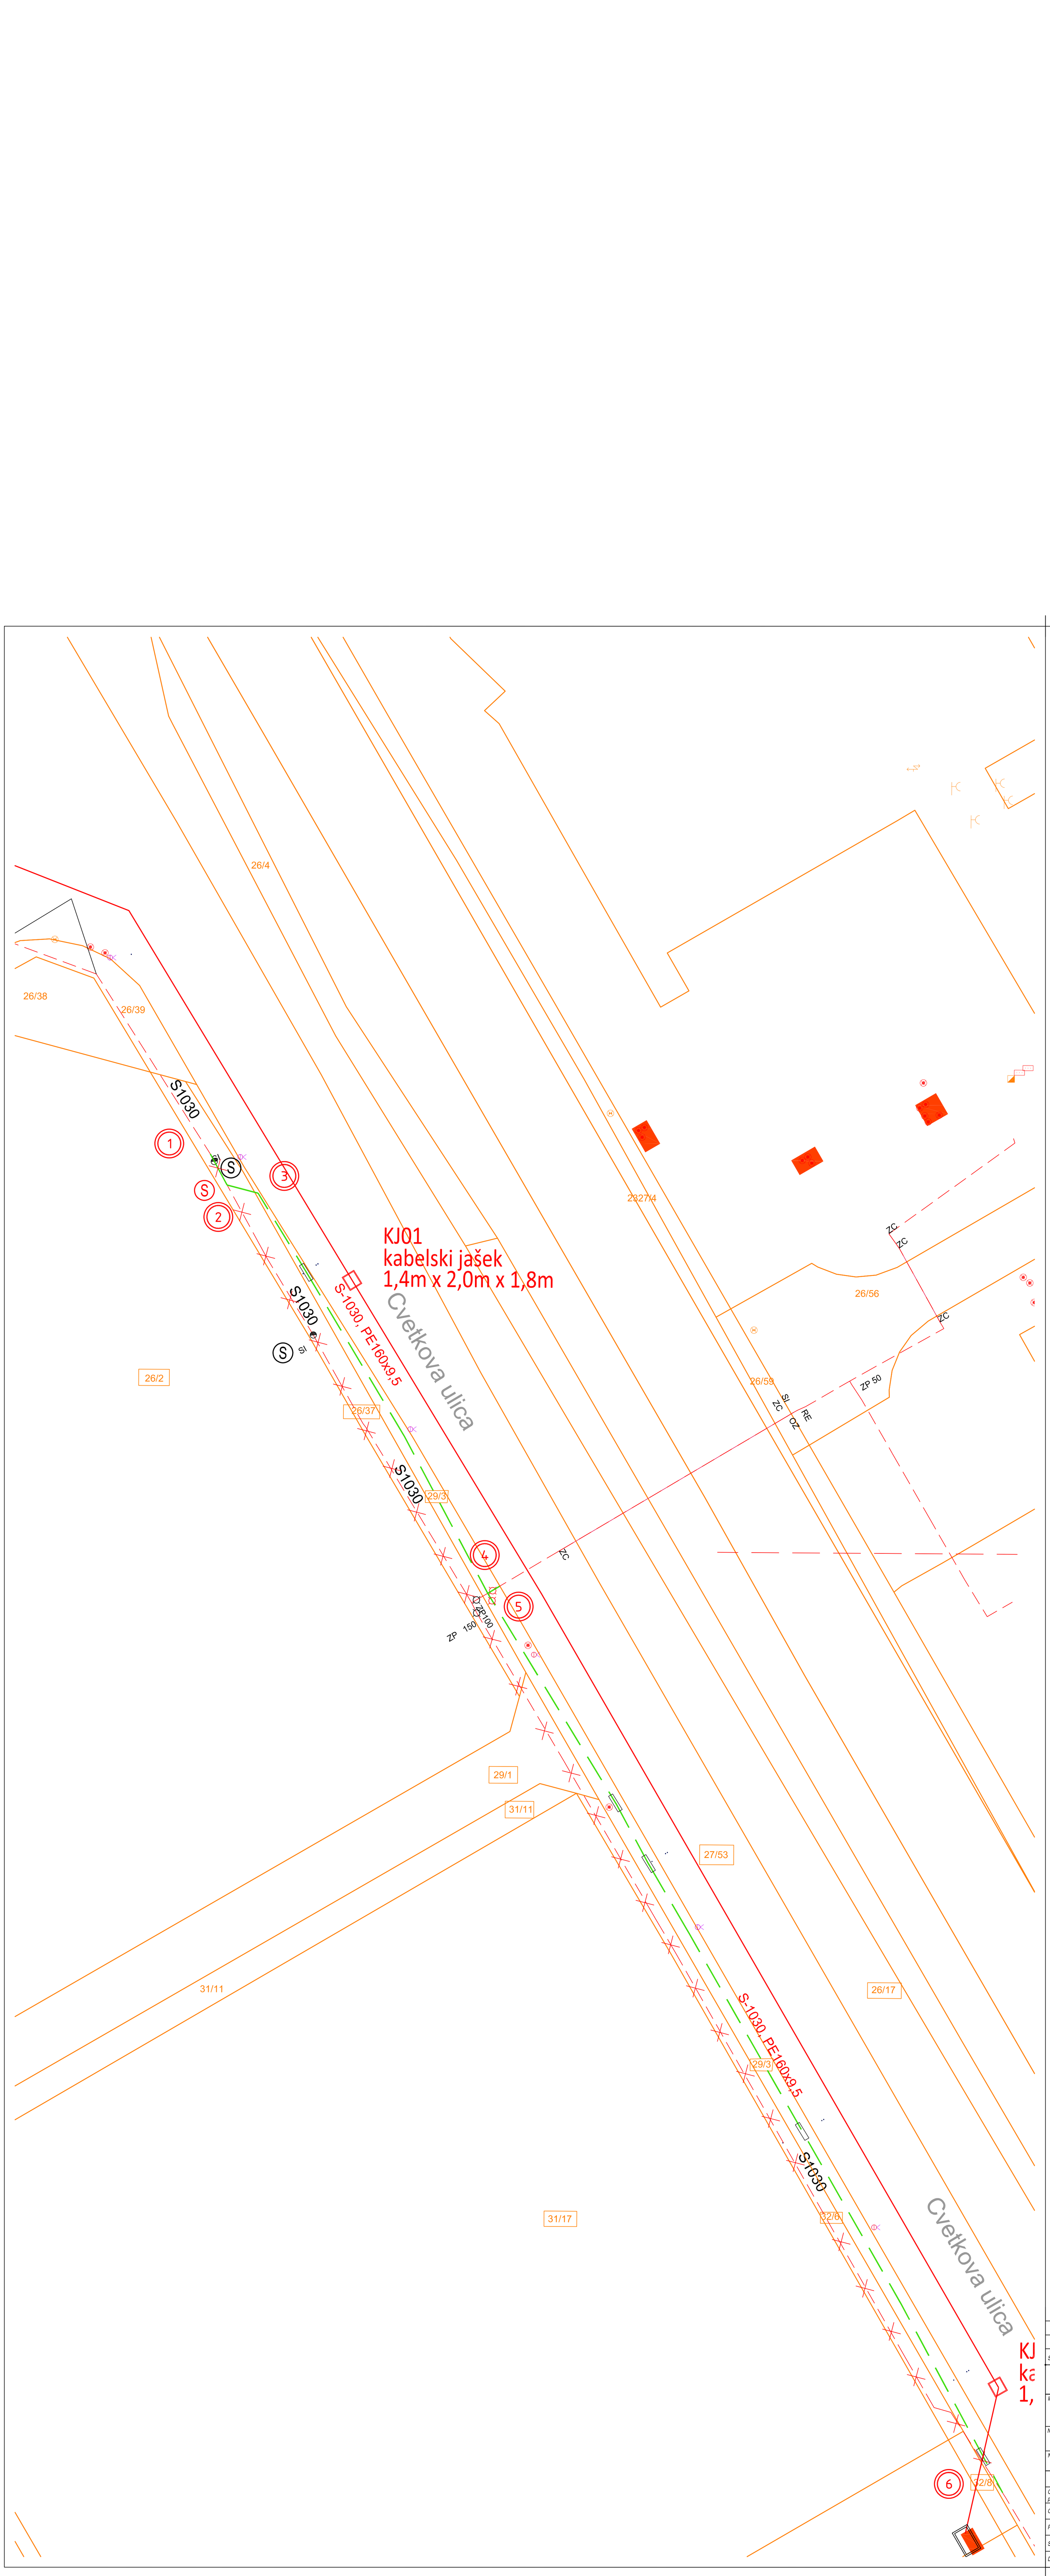

LEGENDA KOMUNALNIH VODOV

OPIS	OBSTOJEČI	PREDVIDENI	SE UKINE
KANALIZACIJA - ODPADNA			
KANALIZACIJA - METEORNA / ČISTA			
KANALIZACIJA - MEŠANA			
VODOVOD			
PLINOVOD - N - 100 mbar			
PLINOVOD - S - 1 - 4 bar			
PLINOVOD - V - 10 bar			
VROČEVOD			
KOMUNIKACIJSKI - KABEL			
JAVNA RAZSVETLJAVA			
ELEKTRIKA - NN - 0,4kV			
ELEKTRIKA - VN - 10kV			

LEGENDA :

- Sifon
- Vohalna cev
- Zaporni zasun
- Oznaka detajla plinske instalacije

S
Z V
J

Sprememba:	Opis spremembe:	Datum:	Odg. projektant
1	Umestitev SN kabelske kanalizacije	15.1.2021	F.Bevc

energetika ljubljana

ENERGETIKA LJUBLJANA, d.o.o.
Verovškova 62,
1000 Ljubljana

Investitor:	ENERGETIKA LJUBLJANA d.o.o., Verovškova 62, 1000 Ljubljana			
Naziv objekta:	Gradnja nadomestnega plinovoda S1030 po Cvetkovi ulici (Supernova)			
Načrt:	4/1 NAČRT STROJNIH NAPELJAV IN STROJNE OPREME		Vrsta projekta:	PZI
	Ime in priimek	Ident. št. IZS	Naslov risbe:	SITUACIJA - DKN
Odg. vodja projekta	F.Bevc, d.i.s.	S–1548		
Odg. projektant:	F.Bevc, d.i.s.	S–1548		
Projektant:	F.Bevc, d.i.s.	S–1548	Št. projekta:	S–1030/22049
Sodelavec:			Št. načrta:	S–1030/22049
Datum izdelave:	september 2020		Merilo:	M 1:250 — Št. risbe: 04