


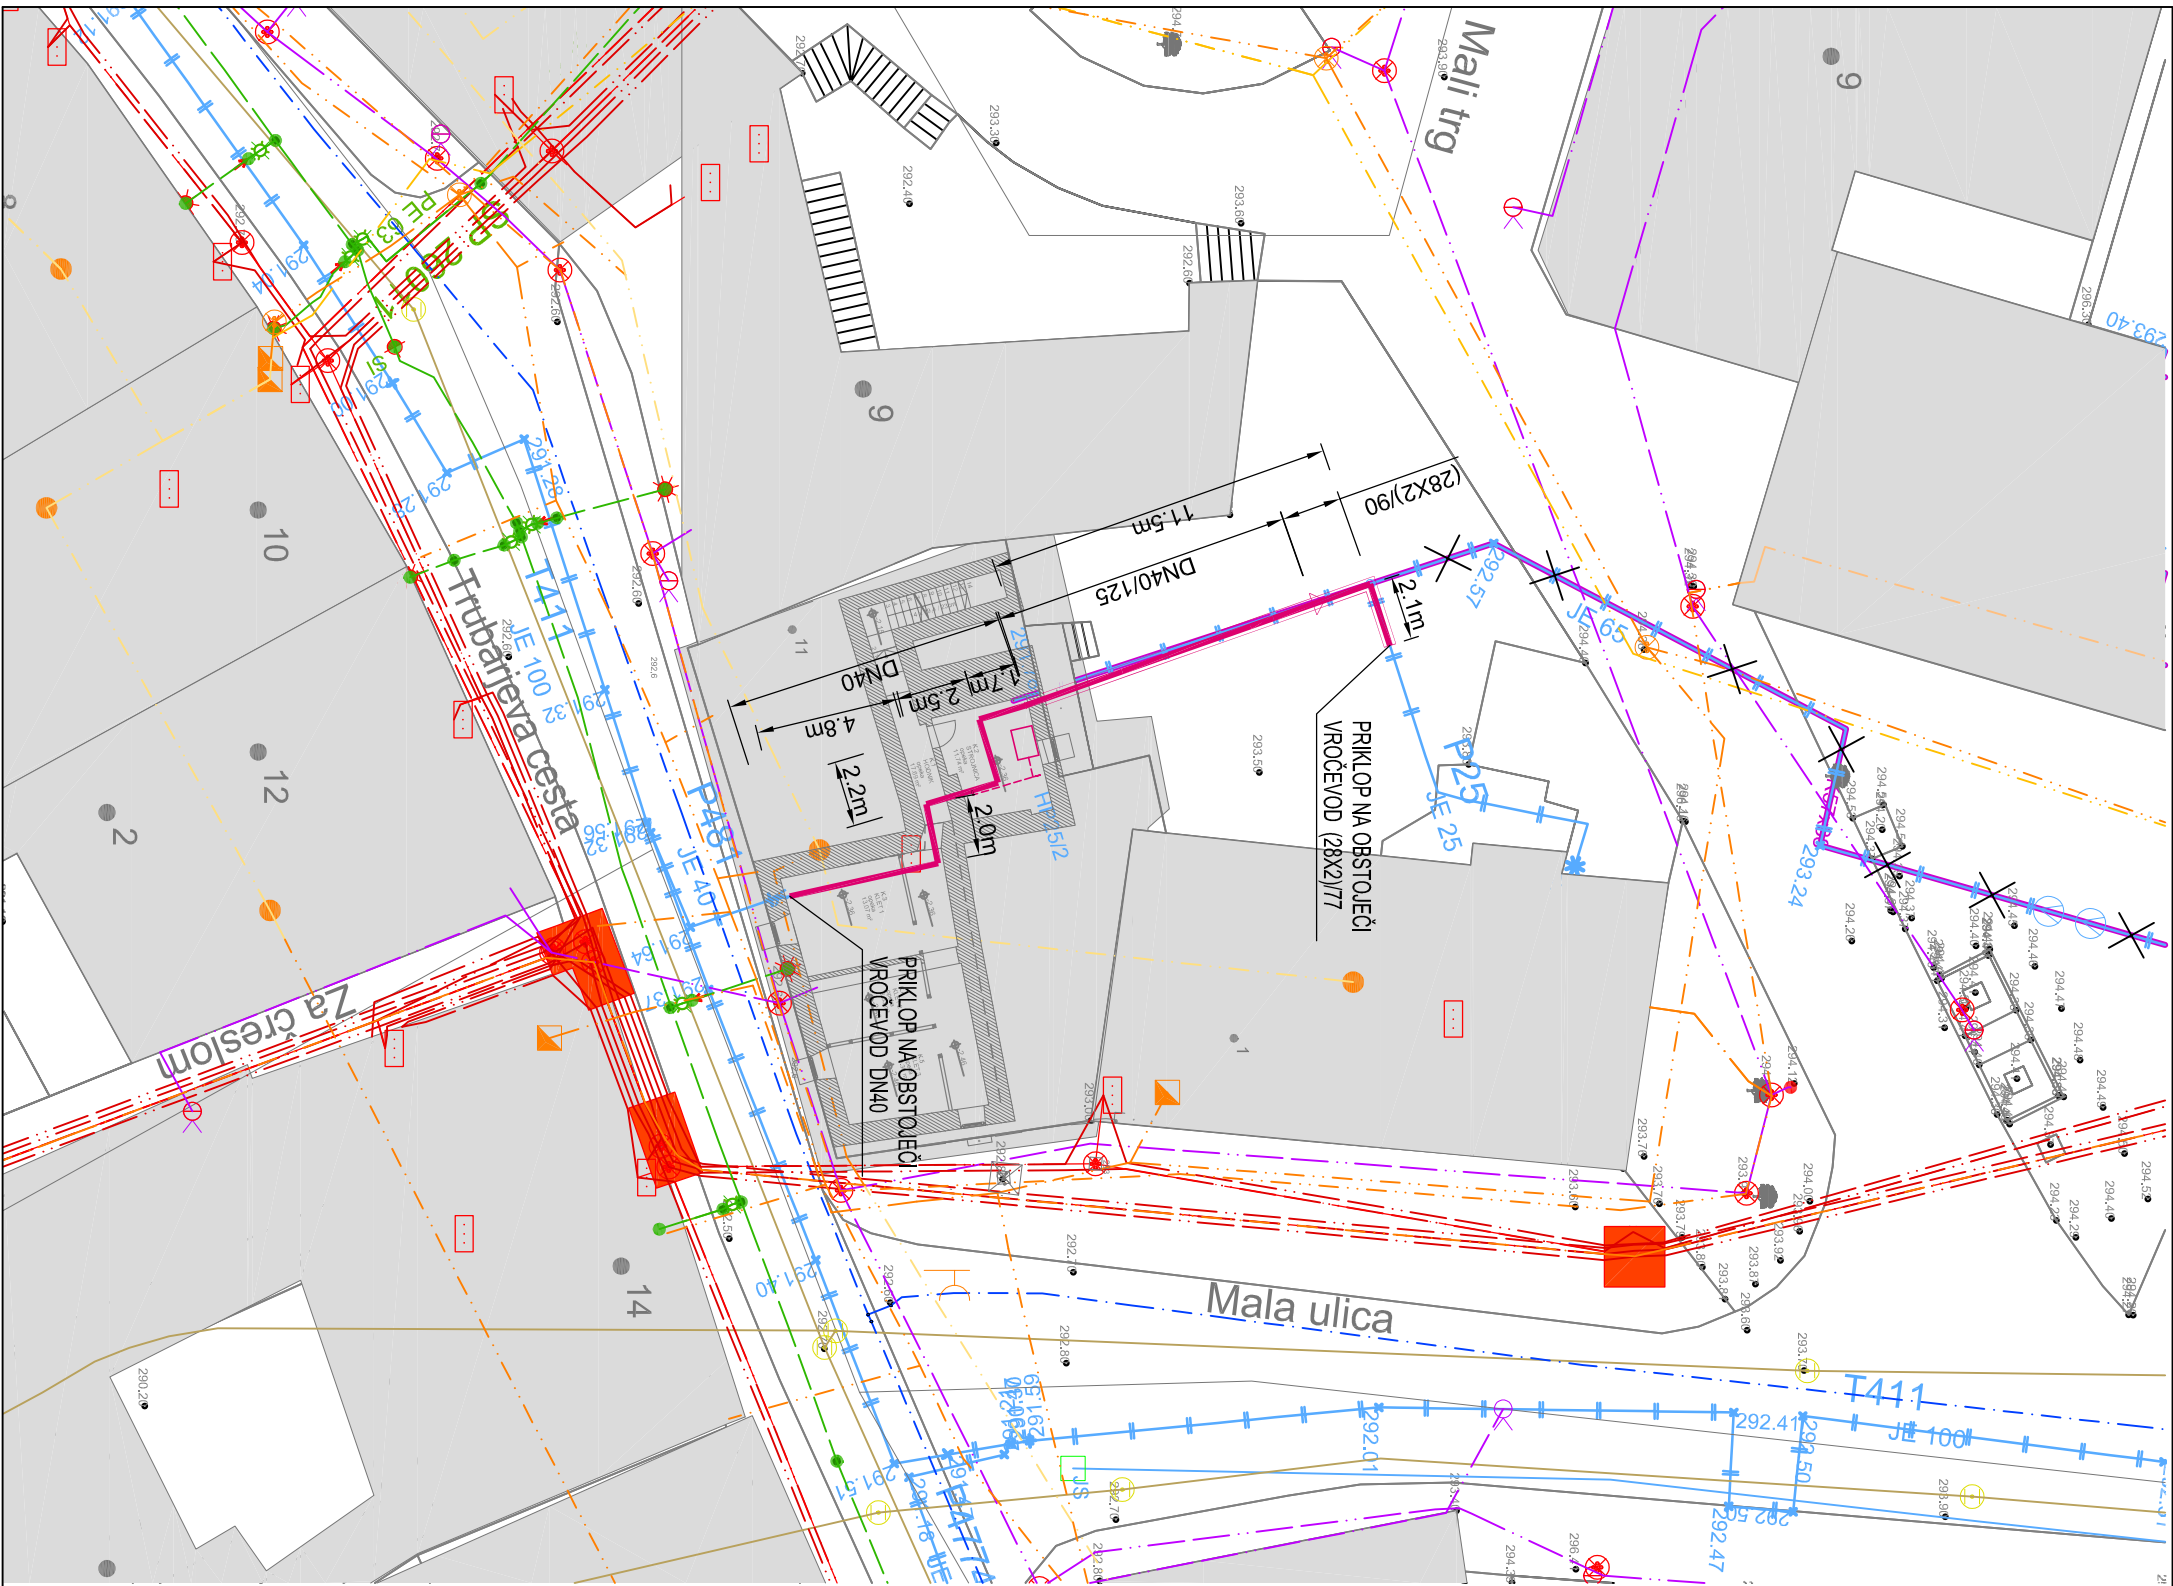

Spremembra:	Opis spremembe:	Datum:	Odg. projektant	
energetika ljubljana ENERGETIKA LJUBLJANA, d.o.o. Verovškova 62, 1000 Ljubljana				
Investitor:	ENERGETIKA LJUBLJANA d.o.o., Verovškova 62, 1000 Ljubljana			
Naziv objekta:	GRADNJA SKUPINSKEGA PRIKLJUČKA TRUBARJEVA ULICA 11 - MALA ULICA 1			
Nacrť:	4.1 NAČRT IZGRADNJE VROČEVODA	Vrsta projekta: PZI		
	Ime in priimek	Ident. št. IZS	Naslov risbe:	
Odg. vodja projekta	M.Kotar, u.d.i.s.	S-1394	SITUACIJA- ZBIRNIK KOMUNALNIH VODOV	
Odg. projektant:	M.Kotar, u.d.i.s.	S-1394		
Projektant:			Št. projekta:	33C-481
Sodelavec:			Št. načrta:	33C-481
Datum izdelave:	oktober 2020		Merilo:	M 1:100
				Št. risbe: 01