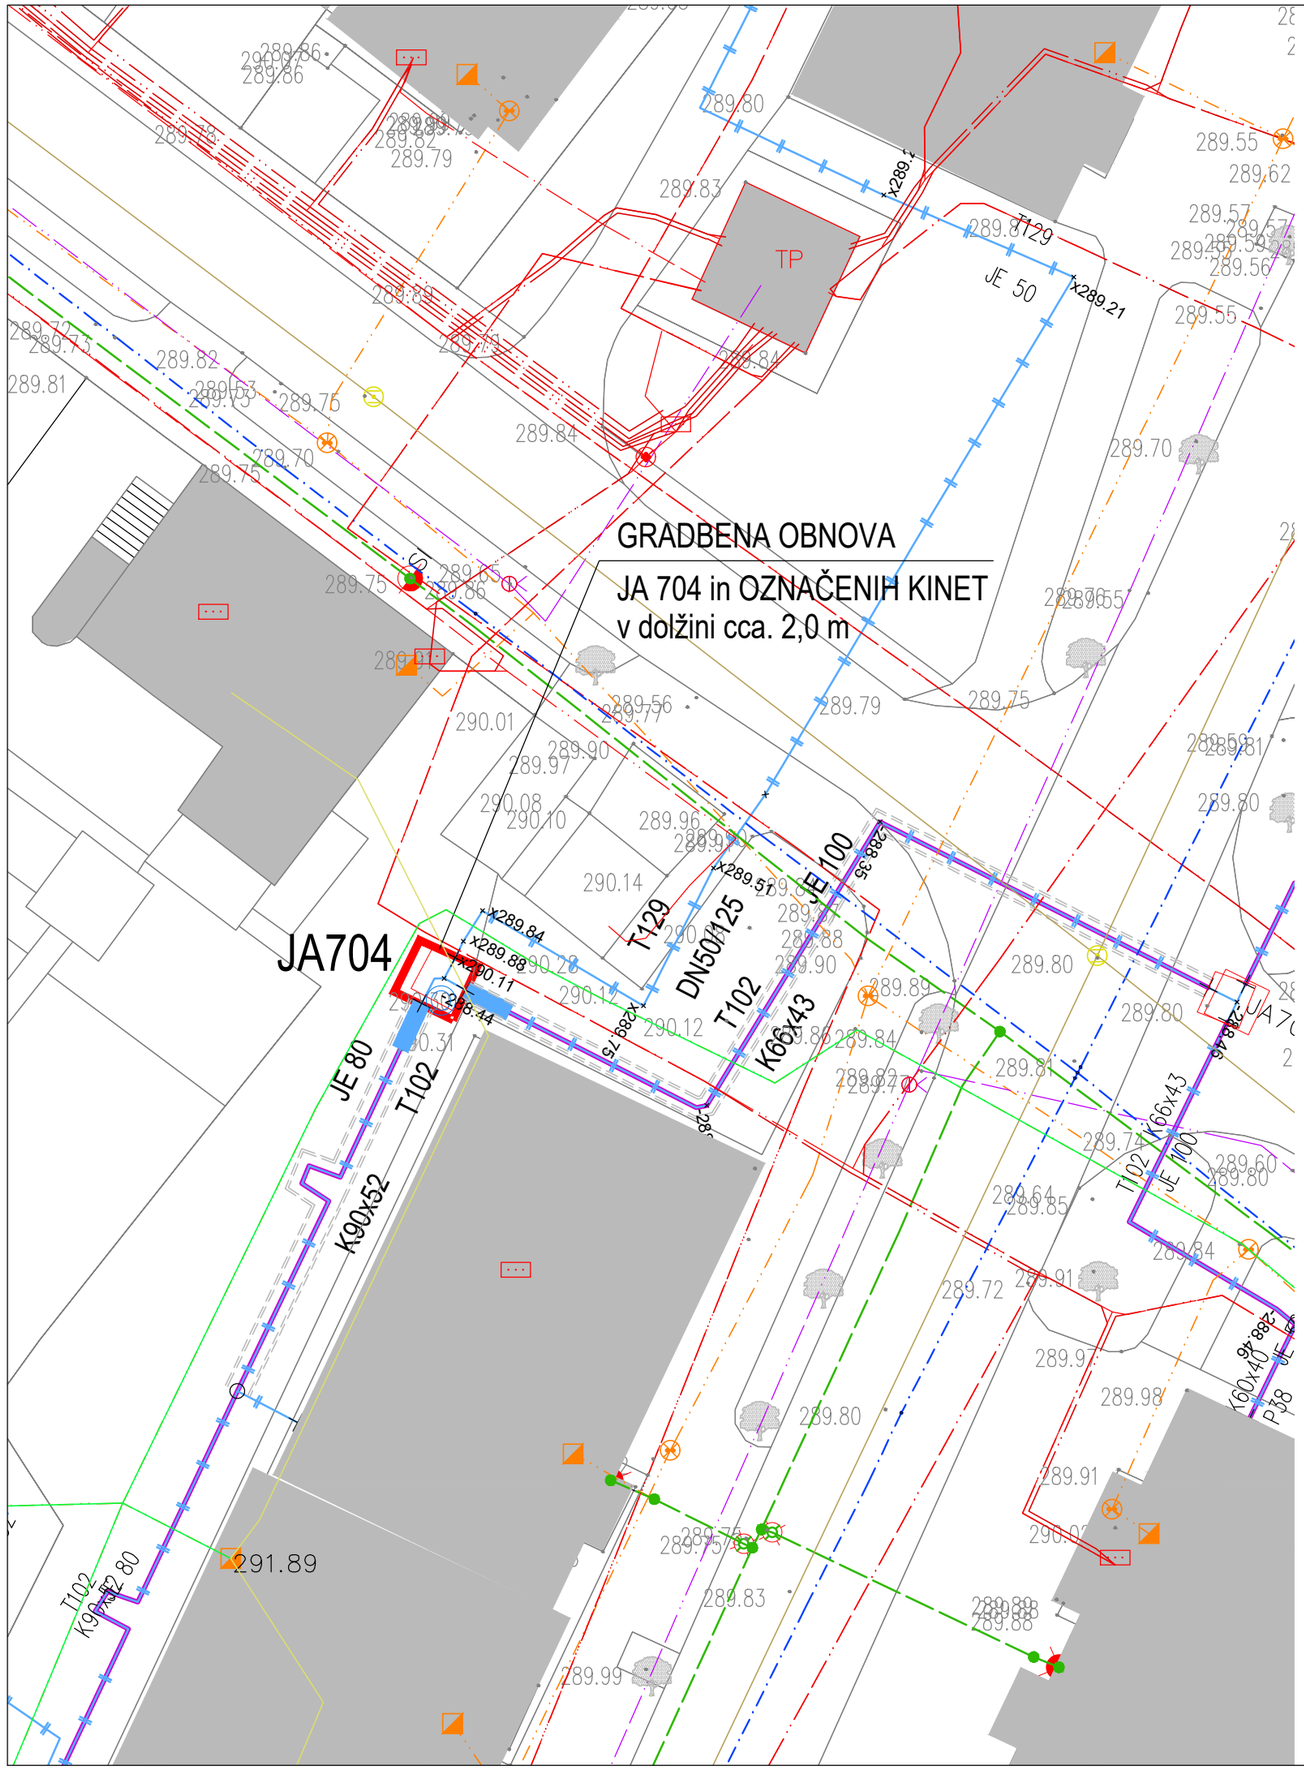

KOMUNALNI VODI

		OBSTOJEČI	OBNOVA
KANALI ZACIJA	padavinska		
	mešani kanal		
VODOVOD			
PLINOVOD			
VROČEVOD	v kineti		
	predizolirani ali v objektu		
	toplovod		
ELEKTRIKA	nizka napetost		
	visoka napetost		
JAVNA RAZSVETLJAVA			
TELEKOMUNIKACIJE			
TELEMACH			
TELEMACH - v stavbi			
kabelska kanalizacija			
kabelska kan. – kabelska TV			

JA 704 - Sketova ulica 7

Gradbena sanacija jaška:

- menjava zgornje betonske plošče jaška z novo montažno ploščo in saniranje notranjosti jaška, izvedba hidroizolacije krovnih plošč, izvedba pokrova jaška z zahtevami JPE-okrogli pokrov Ø80 cm z odprtinami, nova izvlečna lestev iz nerjavnega jekla ter ureditev ponikovalnice z novo rešetko. Ob menjavi plošče je treba odpreti tudi kinete v levo in desno stran jaška, v dolžini cca. 2 m.

poseg na parcelah: 110/5; k.o. 1726 ŠENTPETER

PIRING
Projektiranje, tehnično svetovanje
Tbilisijska 5, 1000 Ljubljana
tel.: 041 487 771 e-mail: piring@siol.net

Naročnik:
ENERGETIKA LJUBLJANA d.o.o.
Verovškova 62
1000 Ljubljana

Objekt:	OBNOVA 4 VROČEVODNIH JAŠKOV JA704 - SKETOVA ULICA 7	Faza:	PZI
Opis:	SITUACIJA ZBIRNIK KOMUNALNIH VODOV	Projekt št.:	35/C-102
		Načrt št.:	35/C-102 GK
		Datum:	marec 2021
Odgovorni vodja projekta:	Vojko Pirjevec u.d.i.g. IZS G-1613	Merilo:	1:500
Odg. projektant GK:	Vojko Pirjevec u.d.i.g. IZS G-1613	List št.:	01