


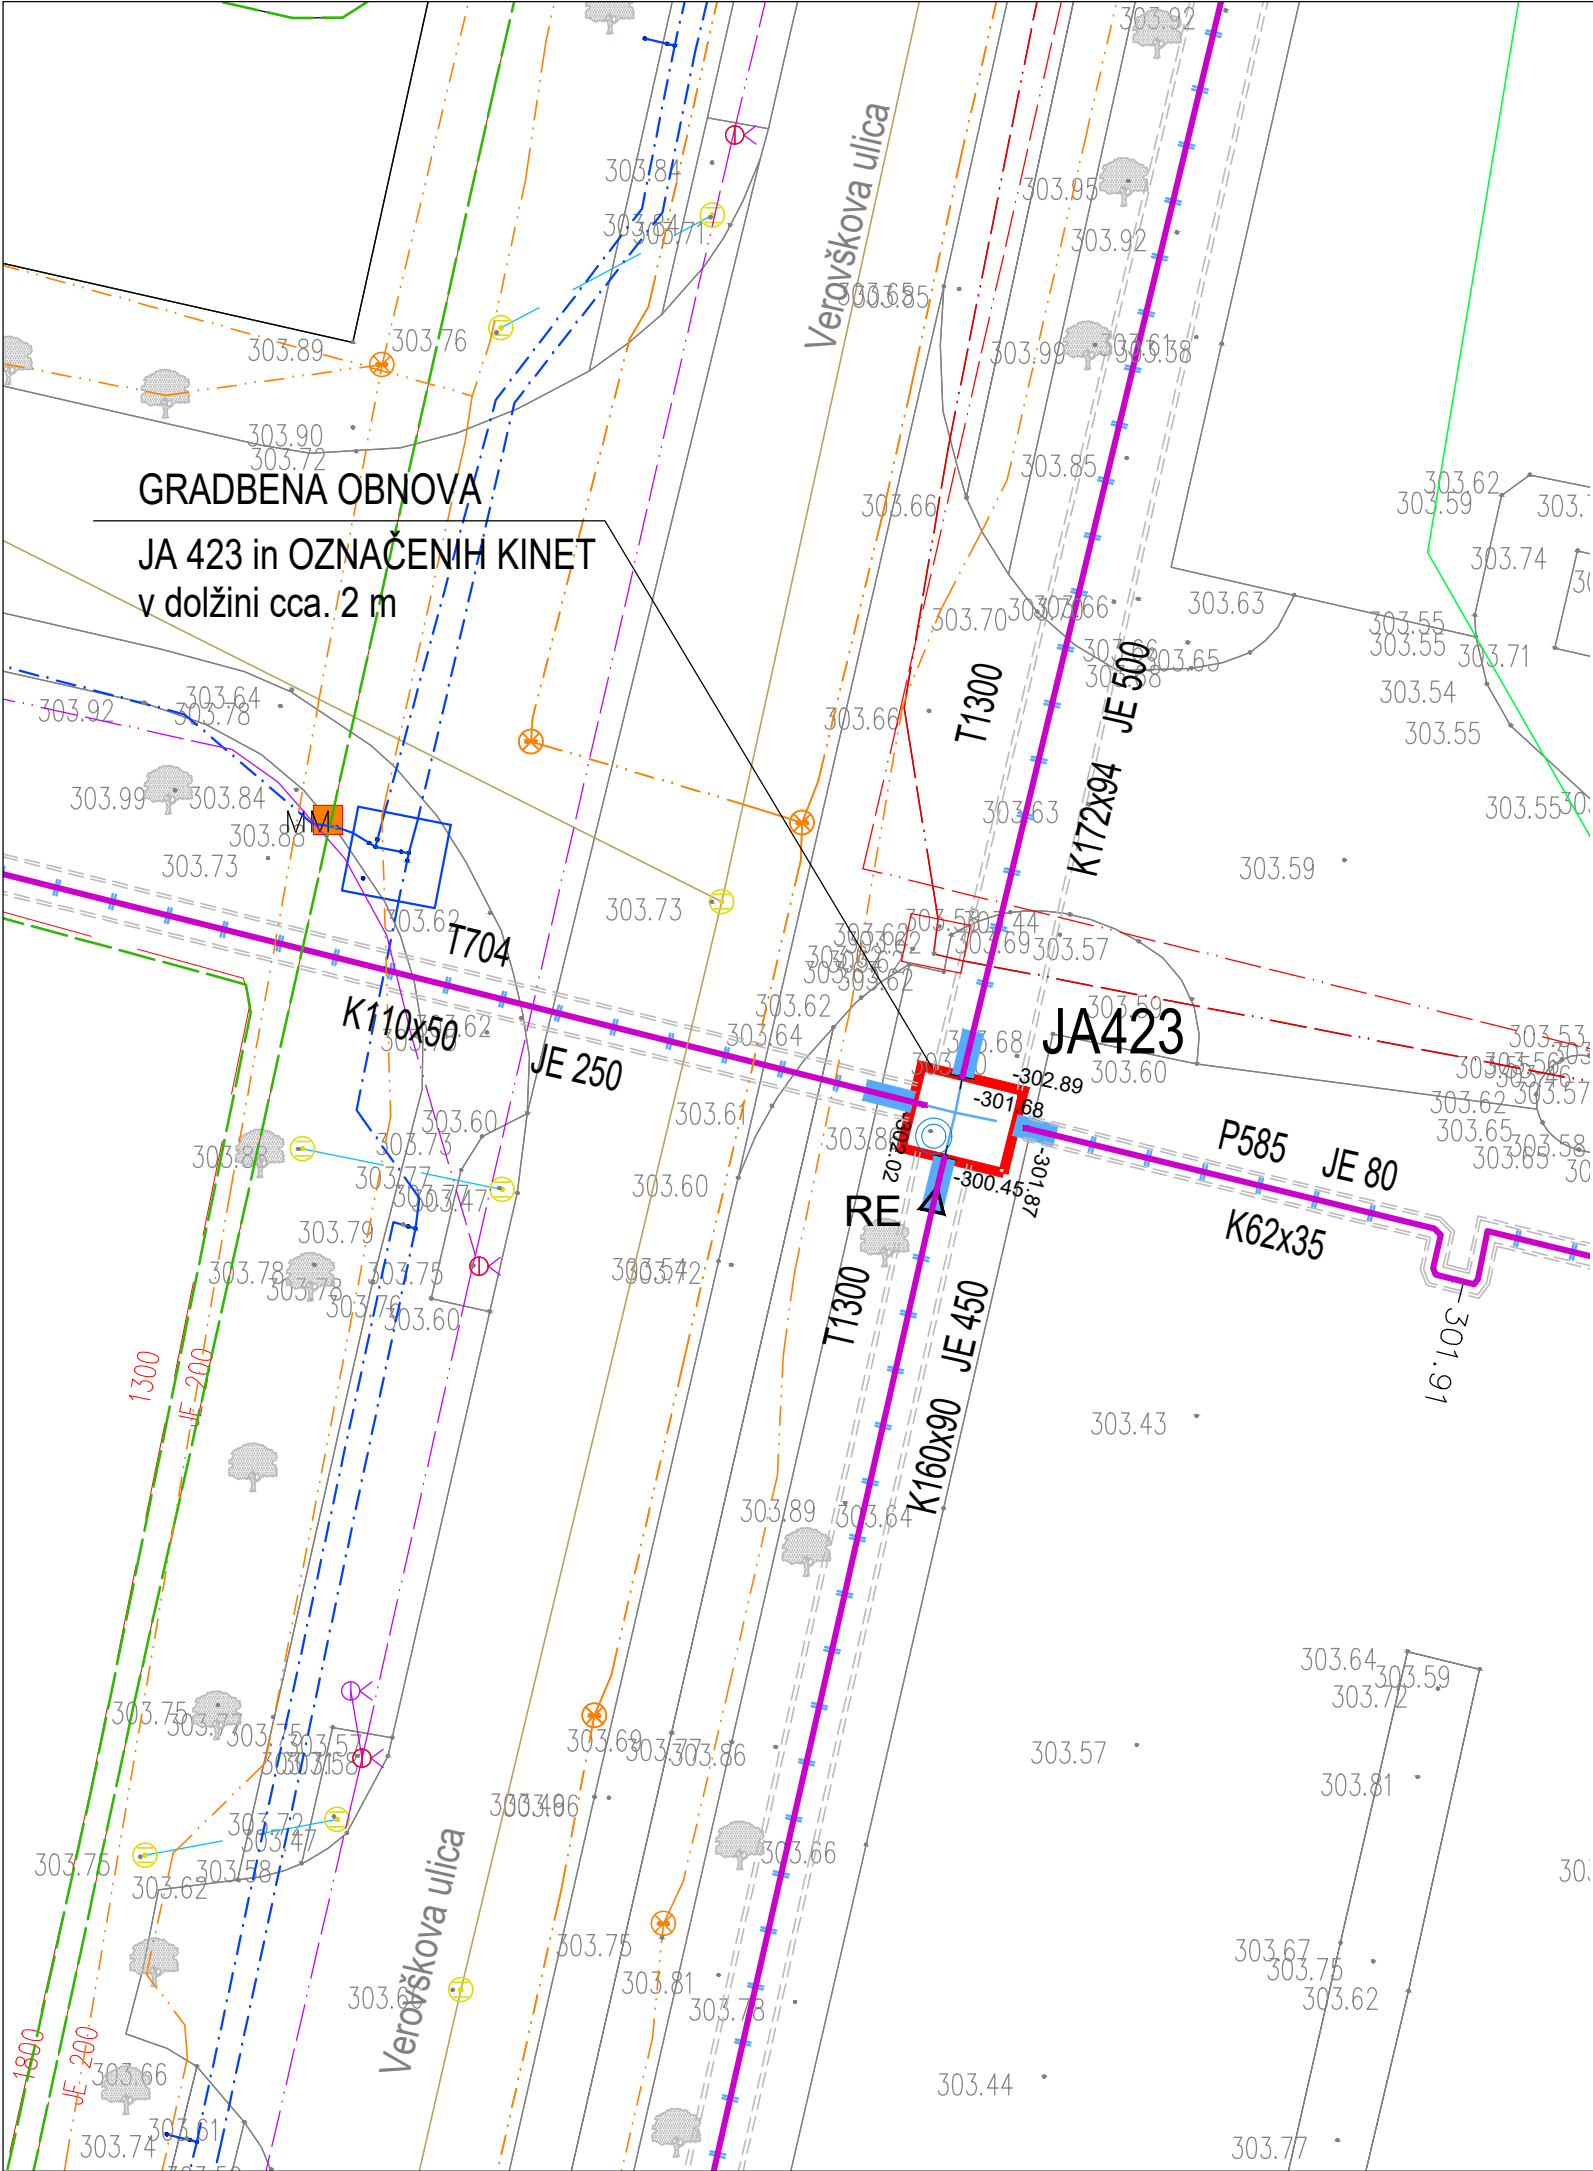

KOMUNALNI VODI		
KANALI ZACIJA	padavinska	
	mešani kanal	
VODOVOD		
PLINOVOD		
VROČEVOD	v kineti	
	predizolirani ali v objektu	
	toplovod	
ELEKTRIKA	nizka napetost	
	visoka napetost	
JAVNA RAZSVETLJAVA		
TELEKOMUNIKACIJE		
TELEMACH		
kabelska kanalizacija		
kabelska kan. – kabelska TV		

JA 423 - Verovškova 60

Strojna sanacija jaška:

- menjava zaporne lopute DN300 in strojna dela v jašku izvede SOT.

Gradbena sanacija jaška:

- rušenje obstoječega jaška JA423 in izgradnje novega na istem mestu velikosti 3x3,5 m.
- izvedba krovne plošče z montažnimi pokrovi
- vgradnja izvlečne lestve in okroglega pokrova Ø80
- ob rušenju jaška je treba odpreti tudi kinete na vse štiri strani od jaška v dolžini cca. 2 m.

poseg na parcelah: 131/5, 96/8; k.o. 1740 SPODNJA ŠIŠKA

 Projektiranje, tehnično svetovanje Tbilisjska 5, 1000 Ljubljana tel.: 041 487 771 e-mail: piring@siol.net		Naročnik: ENERGETIKA LJUBLJANA d.o.o. Verovškova 62 1000 Ljubljana	
Objekt: OBNOVA 4 VROČEVODNIH JAŠKOV JA423 - VEROVŠKOVA ULICA		Faza:	PZI
Opis: SITUACIJA ZBIRNIK KOMUNALNIH VODOV		Projekt št.:	35/C-1300
		Načrt št.:	35/C-1300 GK
		Datum:	marec 2021
Odgovorni vodja projekta: Vojko Pirjevec u.d.i.g. IZS G-1613		Merilo:	1:500
Odg. projektant GK: Vojko Pirjevec u.d.i.g. IZS G-1613		List št.:	01