


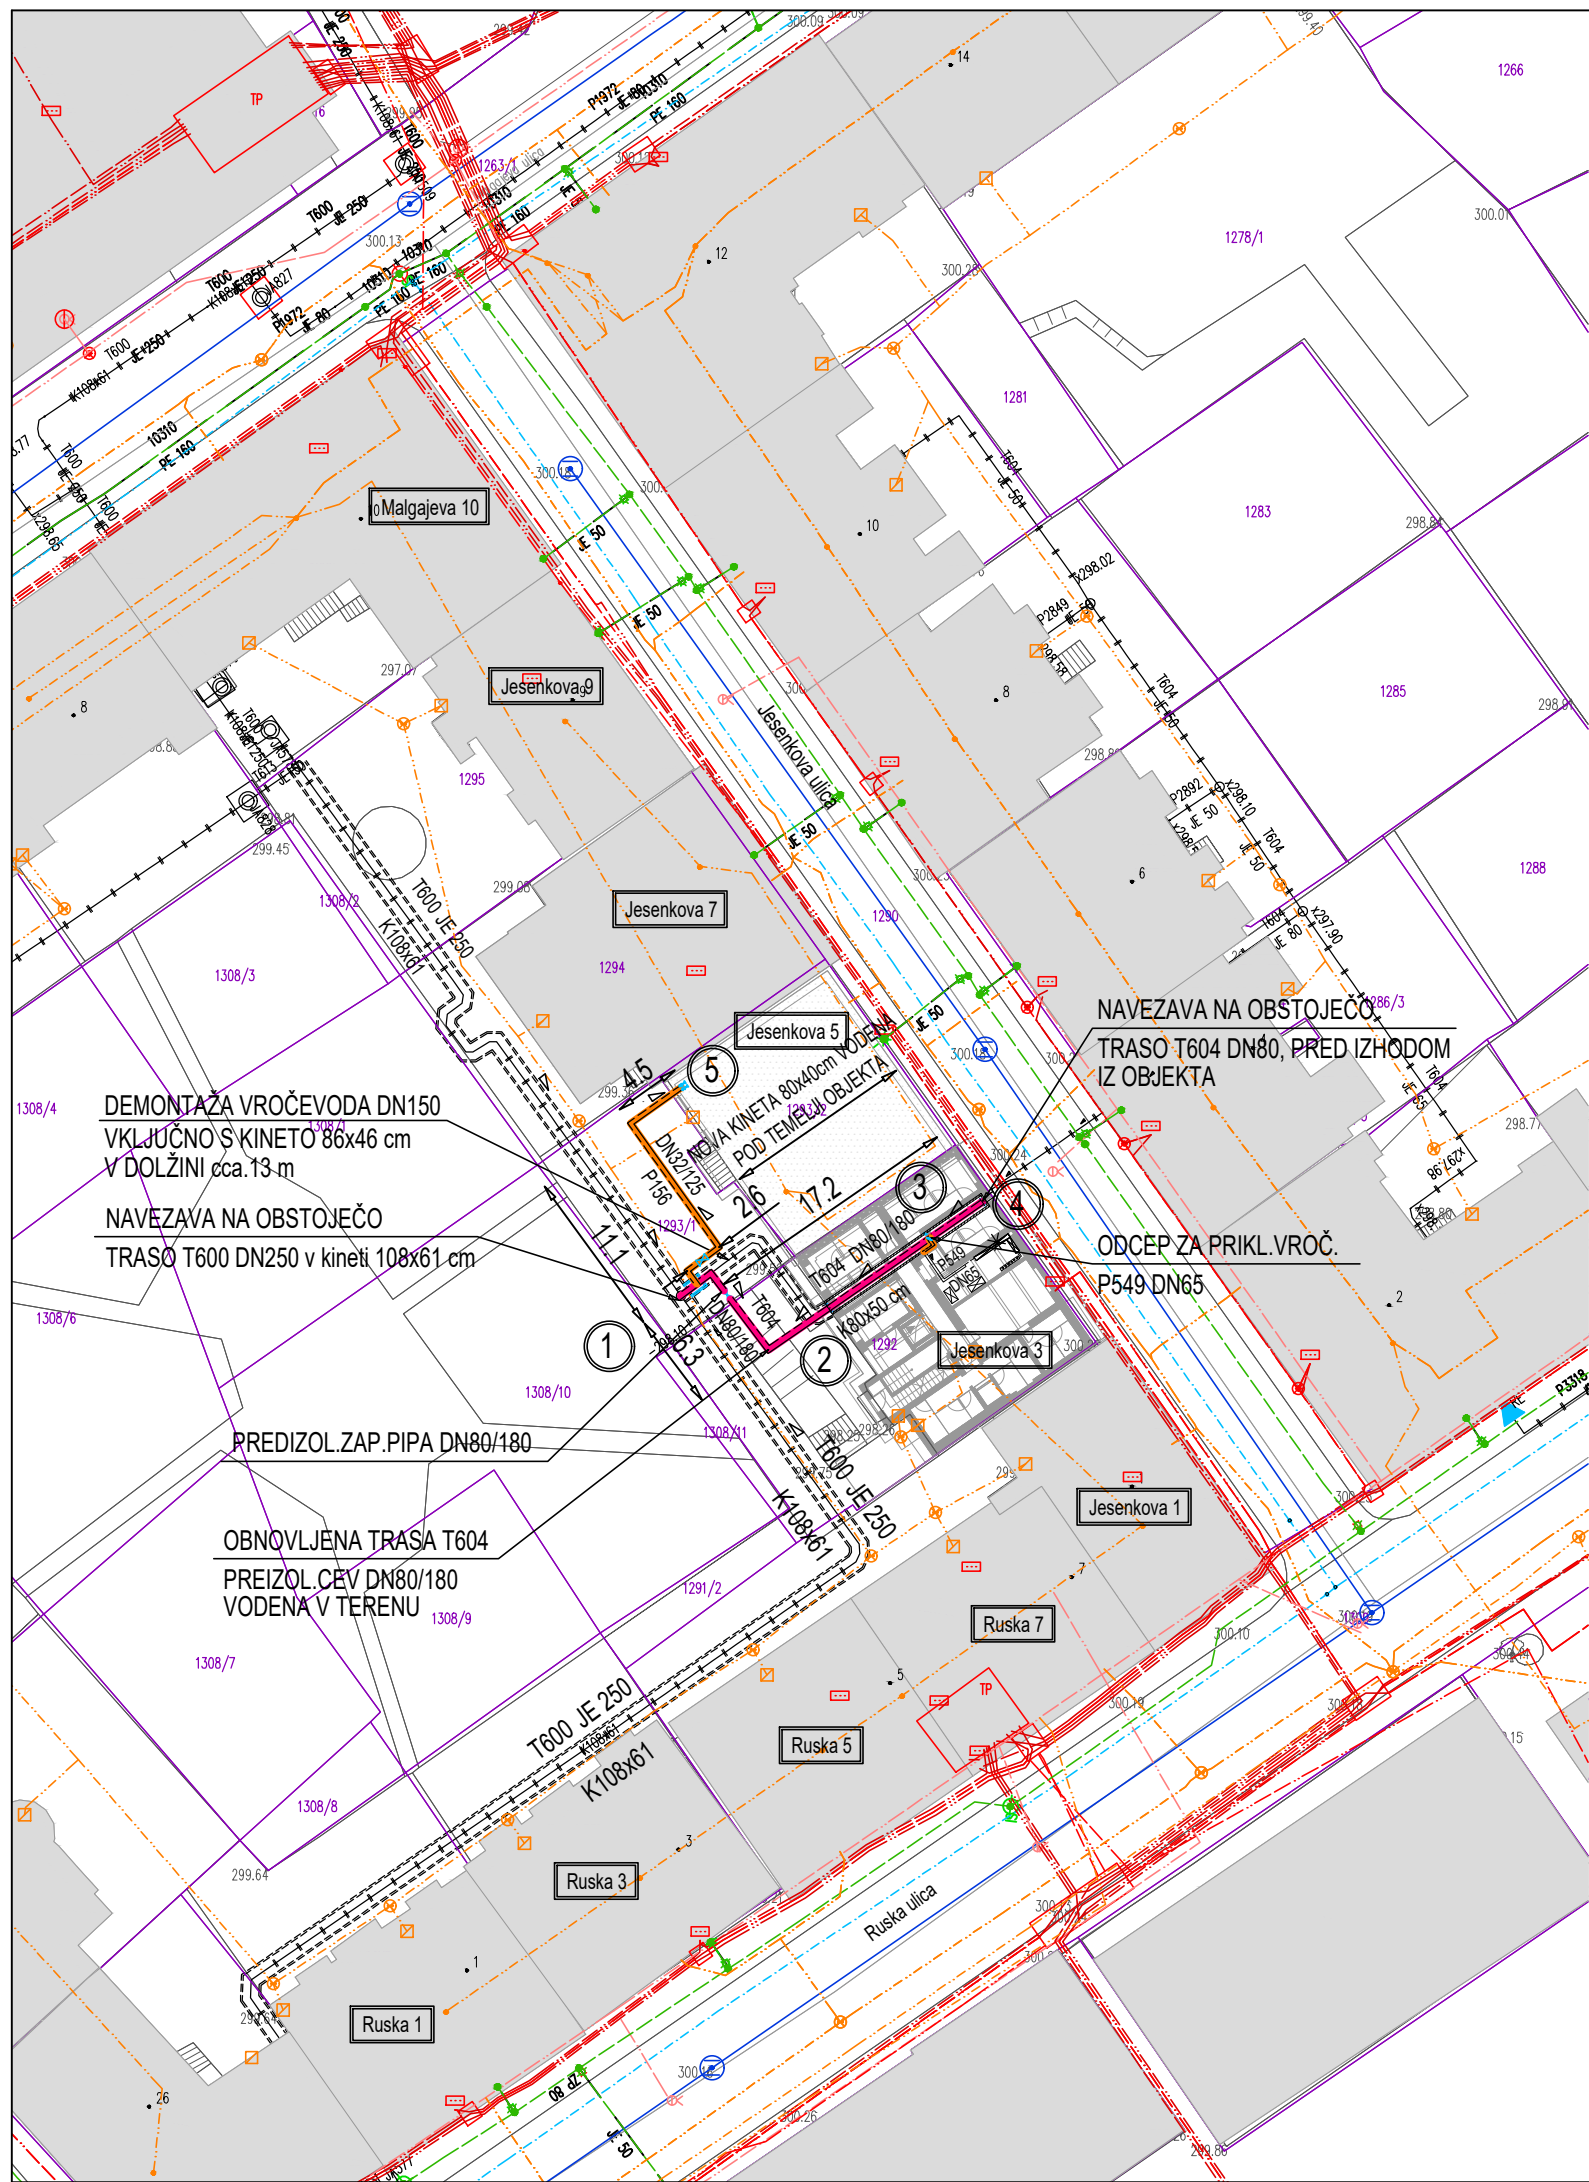

K O M U N A L N I V O D I				
		OBSTOJEČI	PREDVIDENI	PREDVIDENI ZA OBNOVO
KANALIZACIJA	meteorna			
	fekalna			
VODOVOD				
PLINOVOD–nizki tlak				
TELEKOM	kabel			
	v bloku			
ELEKTRIKA	javna razsvetljava			
	nizka napetost – v zemlji			
	nizka napetost – zračno			
	visoka napetost			
	v cevi			
T2 kabel, TELEMACH				
PRIKLJUČNI VROČEVOD				
GLAVNI VROČEVOD				
OBSTOJEČA KINETA				
MEJE PARCEL				

1.	Dopolnitev	1. Na priključnem vročevodu P156 DN32/125, se na iztoku iz kinete, se vgradi predizolirana pipa DN32/125	22. marec 2021	Breda LUKANEC, d.i.s.
		2. Pred navezavo novega vročevoda P604 DN80/180 na obstoječo traso P604 DN80/160, se izvede pregled predizolirane cevi DN80/160, vodene skozi zunanjo steno. Potrebna je kontrola izolacije in jeklenega dela cevi. V primeru poškodb, je le to potrebno zamenjati, v dolžini cca. 1,0 m od navezave do iztopa iz objekta (označeno).		
Sprememba		Opis spremembe:	Datum:	Odg. projektant
energetika ljubljana ENERGETIKA LJUBLJANA, d.o.o. Verovškova 62, 1000 Ljubljana				
Investitor:		ENERGETIKA LJUBLJANA d.o.o., Verovškova 62, 1000 Ljubljana		
Naziv objekta:		PRESTAVITEV VROČEVODA NA JESENKOVI ULICI 3		
Načrt:		4.0 NAČRT PRESTAVITVE VROČEVODNEGA OMREŽJA	Vrsta projekta: PZI	
	Ime in priimek	Ident. št. IZS	SITUACIJA– ZBIRNIK KOMUNALNIH VODOV	
Odg. vodja projekta	Breda LUKANEC, d.i.s.	IZS S–1720		
Odg. projektant:	Breda LUKANEC, d.i.s.	IZS S–1720		
Projektant:			Št. projekta:	35/C–604, 33/C–156
Sodelavec:			Št. načrta:	35/C–604, 33/C–156
Datum izdelave:		Februar 2021	Merilo:	M 1:500
			Št. risbe:	01