


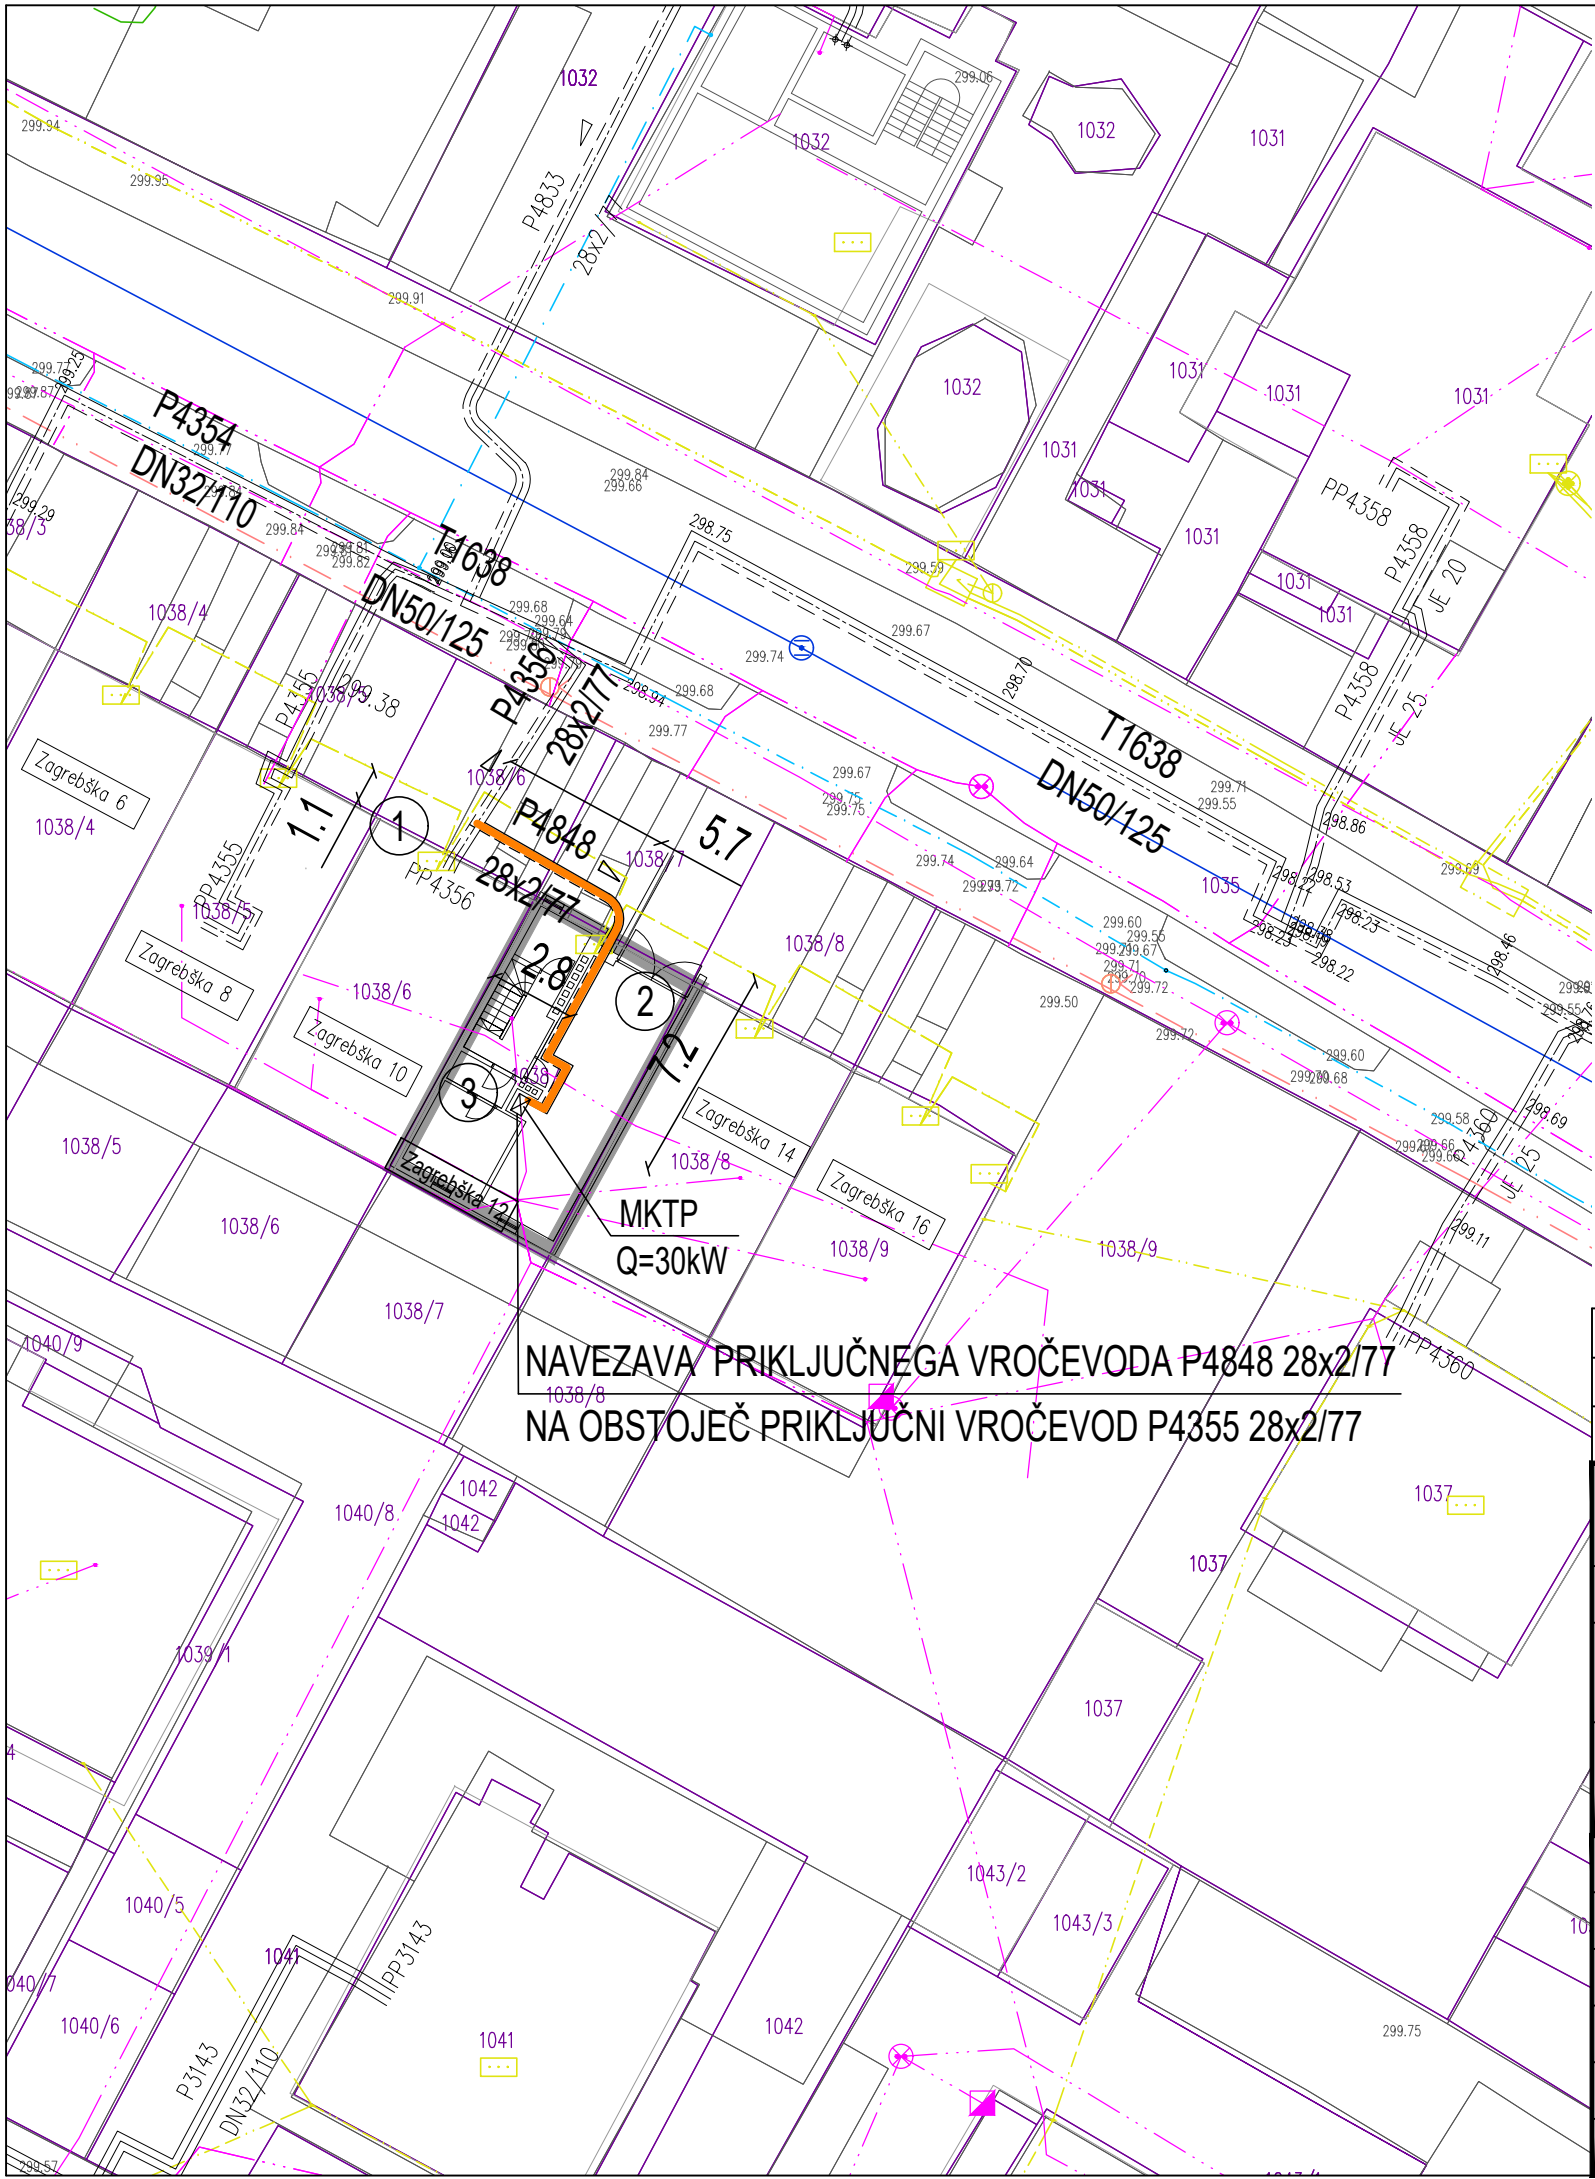

KOMUNALNI VODI		OBSTOJEČI	PREDVIDENI
KANALIZACIJA	meteorna		
	fekalna		
VODOVOD			
PLINOVOD – nizki tlak			
TELEKOM	kabel		
	v bloku		
ELEKTRIKA	javna razsvetljava		
	nizka napetost		
	nizka napetost – zračno		
	visoka napetost		
	v cevi		
T2 kabel			
PRIKLJUČNI VROČEVOD			
GLAVNI VROČEVOD			
MEJE PARCEL			

NAVEZAVA PRIKLJUČNEGA VROČEVODA P4848 28x2/77
NA OBSTOJEČ PRIKLJUČNI VROČEVOD P4355 28x2/77

Sprememba:		Opis spremembe:		Datum:		Odg. projektant	
		energetika ljubljana		ENERGETIKA LJUBLJANA, d.o.o. Verovškova 62, 1000 Ljubljana			
Investitor:		ENERGETIKA LJUBLJANA d.o.o., Verovškova 62, 1000 Ljubljana					
Naziv objekta:		IZVEDBA PC ZA OBJEKT ZAGREBSKA ULICA 12					
Načrt:		4.0 NAČRT VROČEVODNEGA PRIKLJUČKA				Vrsta projekta: PZI	
Odg. vodja projekta		Ime in priimek		Ident. št. IZS		SITUACIJA – ZBIRNIK KOMUNALNIH VODOV	
Odg. projektant:		Breda LUKANEC, d.i.s.		IZS S-1720			
Projektant:		Breda LUKANEC, d.i.s.		IZS S-1720			
Sodelavec:						Št. projekta: 33/C-4848	
Datum izdelave:		Marec 2021				Št. načrta: 33/C-4848	
						Merilo: M 1:250	
						Št. risbe: 01	