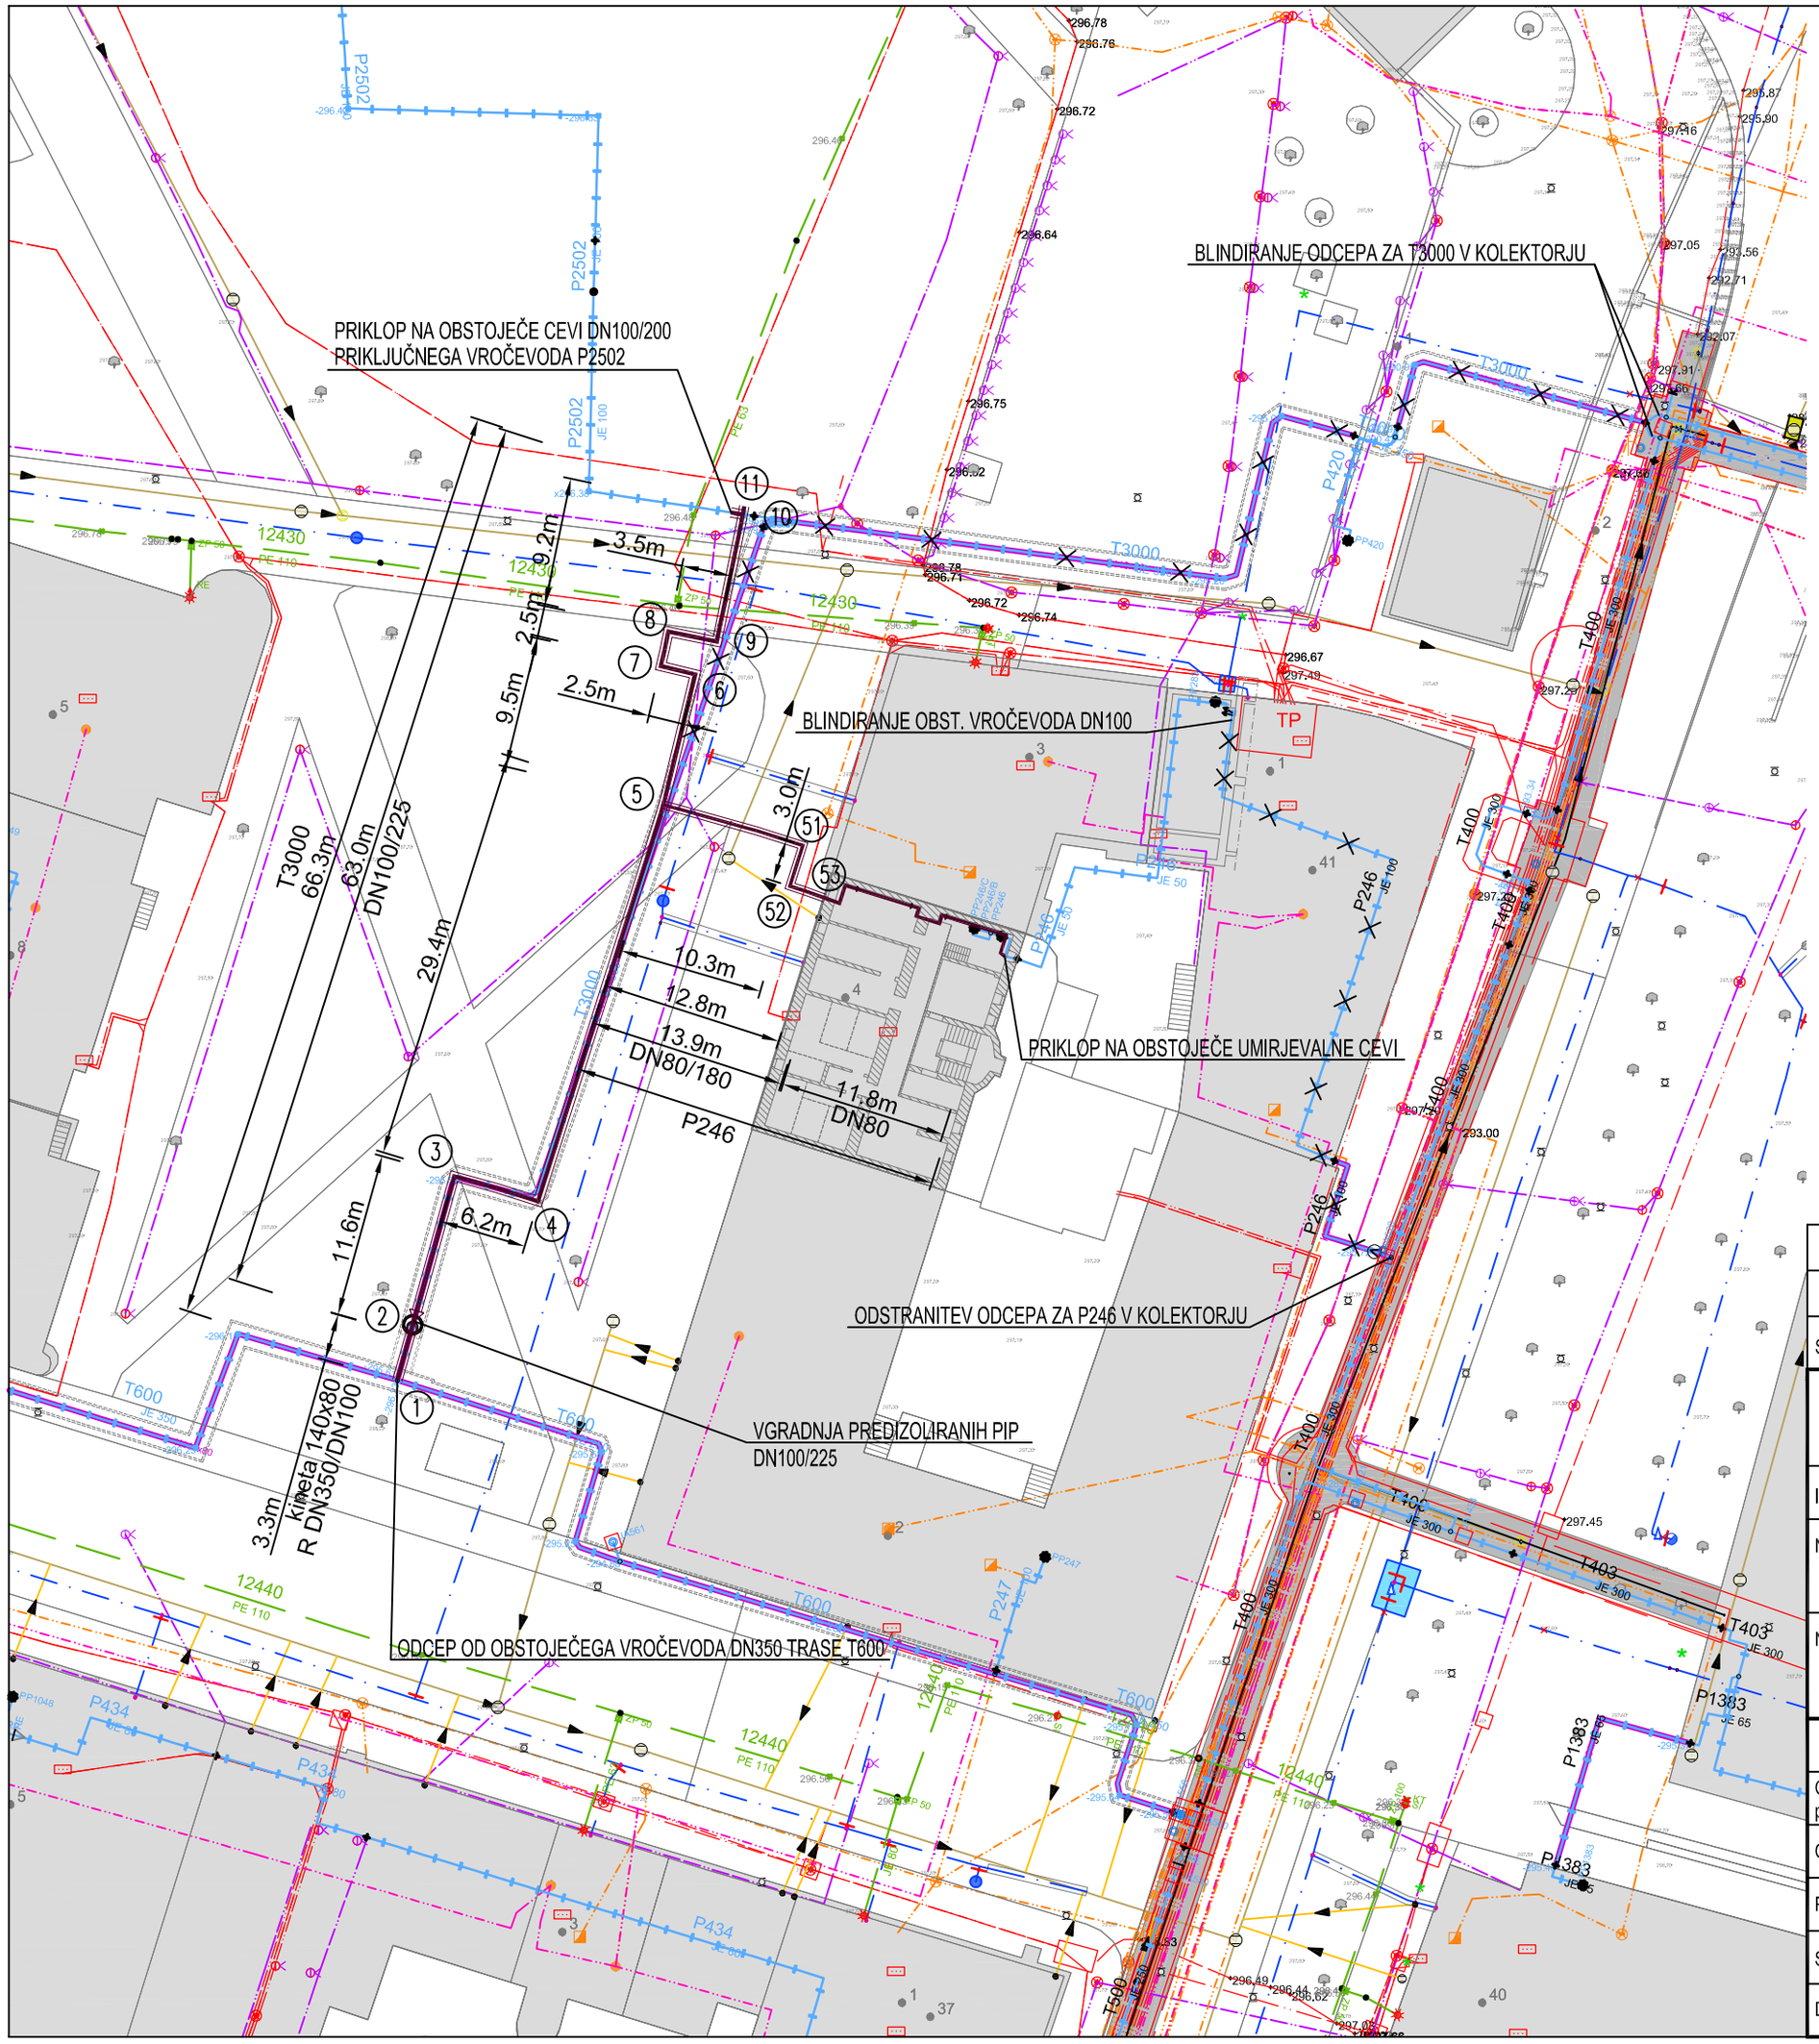

S

Z V

J

KOMUNALNI VODI

		OBSTOJEČI	PREDVIDENI	OPUŠČENO
KANALI ZACIJA	padavinska			
	mešani kanal			
VODOVOD				
PLINOVOD				
VROČEVOD	v kineti			
	predizolirani ali v objektu			
	toplovod			
ELEKTRIKA	nizka napetost			
	visoka napetost			
JAVNA RAZSVETLJAVA				
TELEKOMUNIKACIJE				
kabelska kanalizacija				
kabelska kan. – kabelska TV				
TELEMACH				

Sprememba:	Opis spremembe:	Datum:	Odg. projektant

energetika ljubljana

ENERGETIKA LJUBLJANA, d.o.o.
Verovškova 62, 1000 Ljubljana

Investitor:	ENERGETIKA LJUBLJANA d.o.o., Verovškova 62, 1000 Ljubljana
Naziv objekta:	OBNOVA VROČEVODNEGA OMREŽJA NA OBMOČJU PODHODA AJDOVŠČINA
Načrt:	4.1 NAČRT OBNOVE VROČEVODNEGA OMREŽJA
Vrsta projekta:	PZI

	Ime in priimek	Ident. št. IZS
Odg. vodja projekta	M. Kotar, u.d.i.s.	IZS S-1394
Odg. projektant:	M. Kotar, u.d.i.s.	IZS S-1394
Projektant:		
Sodelavec:		
Datum izdelave:	julij 2021	

Naslov risbe:

SITUACIJA-
ZBIRNIK KOMUNALNIH VODOV

Št. projekta:	35/C-3000, 33/C-246		
Št. načrta:	35/C-3000, 33/C-246		
Merilo:	M 1:500	Št. risbe:	01