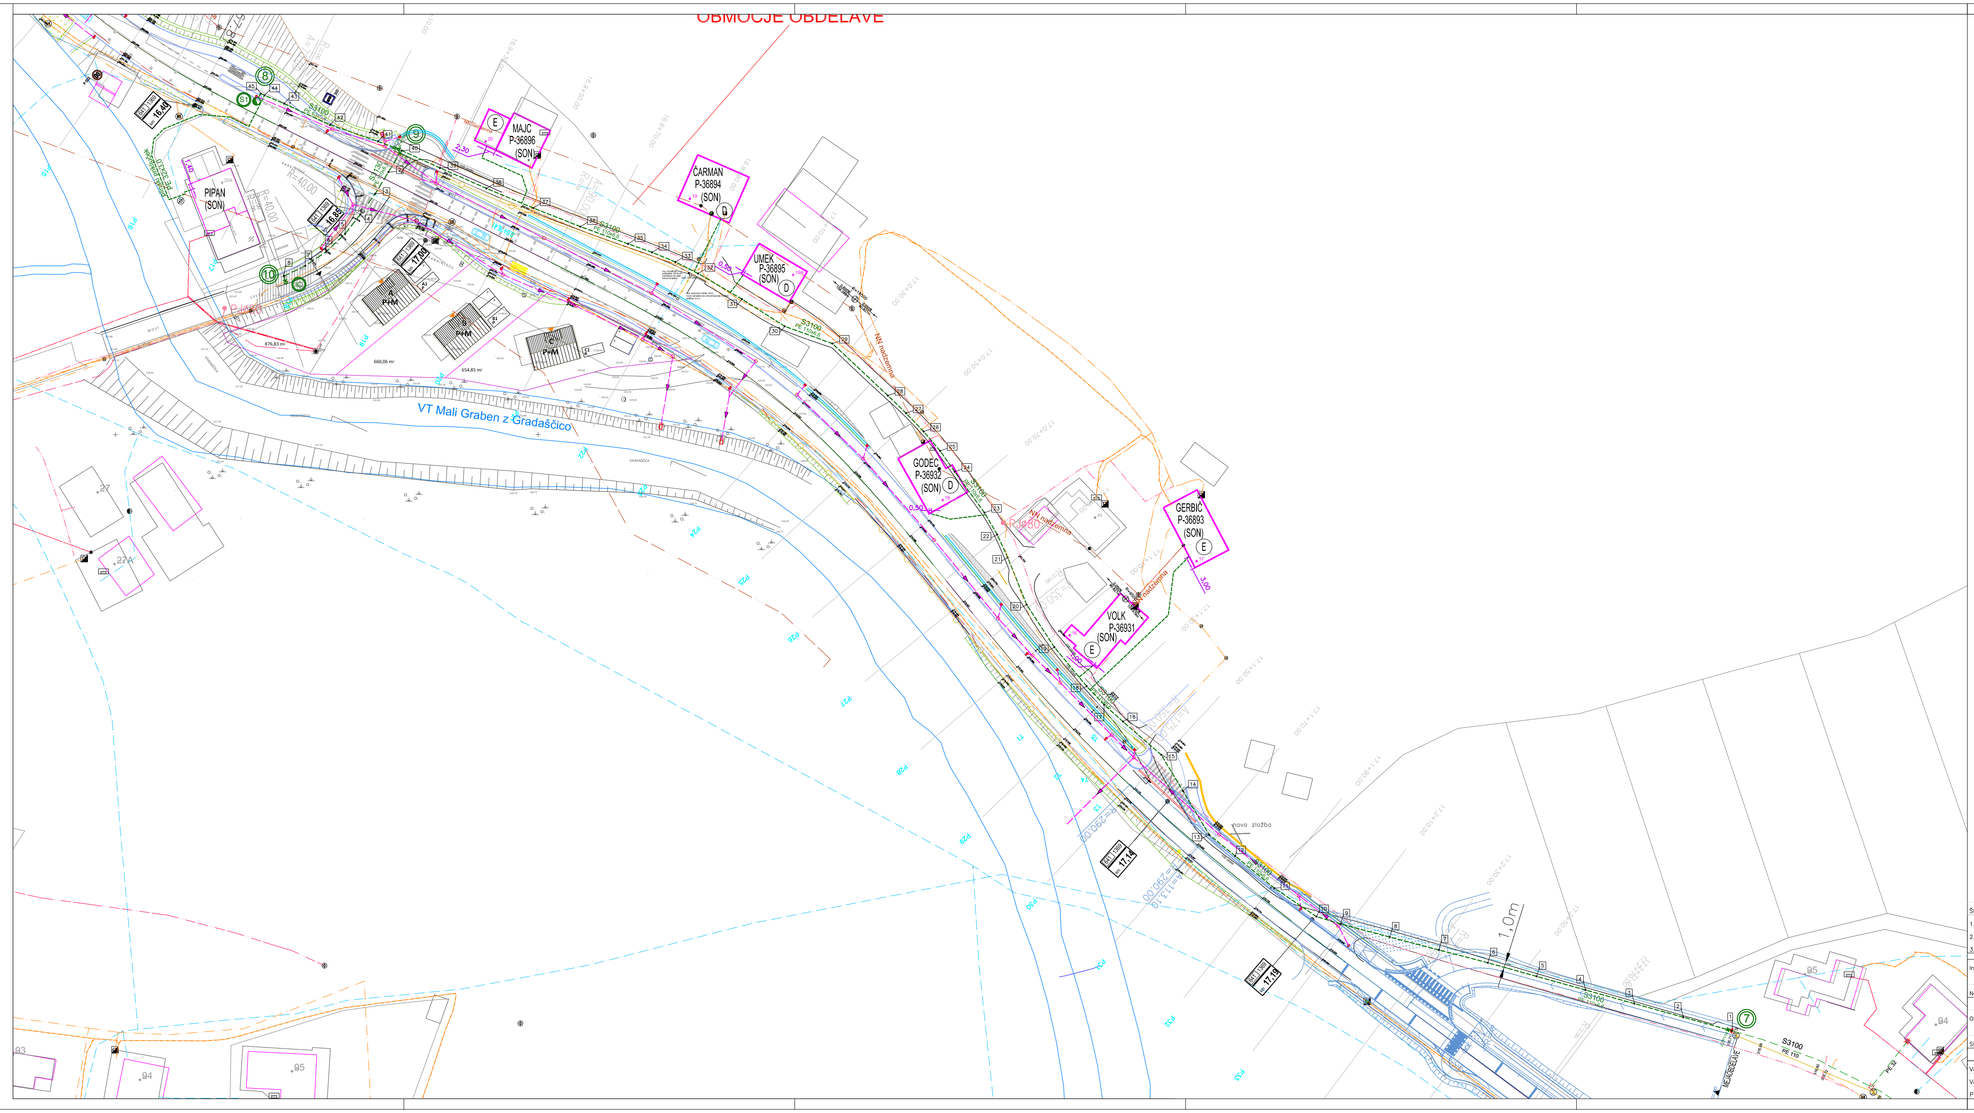
OBMOČJE OBDELAVE
PIPAN (SON)
MAJC P-36896 (SON)
CARMAN P-36894 (SON)
UMEK P-36895 (SON)
GODEC P-36932 (SON)
GERBIČ P-36893 (SON)
VOLK P-36931 (SON)
VT Mali Graben z Gradaščico
S3100
PE 152
1.0m
MERGELNE
ZELENICE
PVM
KOMUNALNI VODI
OBSTOJEČI
PREDVIDENI
KANALI
Sanitarni kanal
Com.kanal-ukin.jen
Meteorni kanal
VODOVOD
VODOVOD – ukin.jen
PLINOVOD
TOPLOVOD
ELEKTRIKA
kabel
kanalizacija
opti. kabel T2
Telemach KK KKS
javna razsvetljava
nizka napet.
visoka napet.
v zrak
1
2
Št. spremembe: Opis premembe: Datum:
1. Vris predvidenega Telekom omrežja feb. 2022
2. Vris obstoječe kanalizacije med tč. 1 in tč. 5 feb. 2022
3. Vris obstoječega Telemach omrežja mar. 2022
Investitor: Energetika Ljubljana, d.o.o.
Verovškova 62, 1000 Ljubljana
Naročnik: Energetika Ljubljana, d.o.o.
Verovškova 62, 1000 Ljubljana
Objekt: Gradnja plinovoda na območju naselja Gabrje
Strokovno področje: 4. Načrt s področja strojništva
Ime in priimek Ident. št.
Vodja projekta: T. Pirnovar, univ.dipl.inž.str. IZS S–0178
Vodja načrta: T. Pirnovar, univ.dipl.inž.str. IZS S–0178
Projektant: R. Plesenjak, u.d.i.VKI IZS G–2908
energetika ljubljana
Verovškova ulica 62, 1000 Ljubljana
info@energetika-lj.si | 080 2882 | www.energetika-lj.si
Št. projekta: S 3100,S 3140/22273
Št. načrta: S 3100,S 3140/22273
Naslov risbe: SITUACIJA–območje 2
Datum: januar 2023
Merilo: 1:500
Faza: PZI
Št. risbe: 5.3