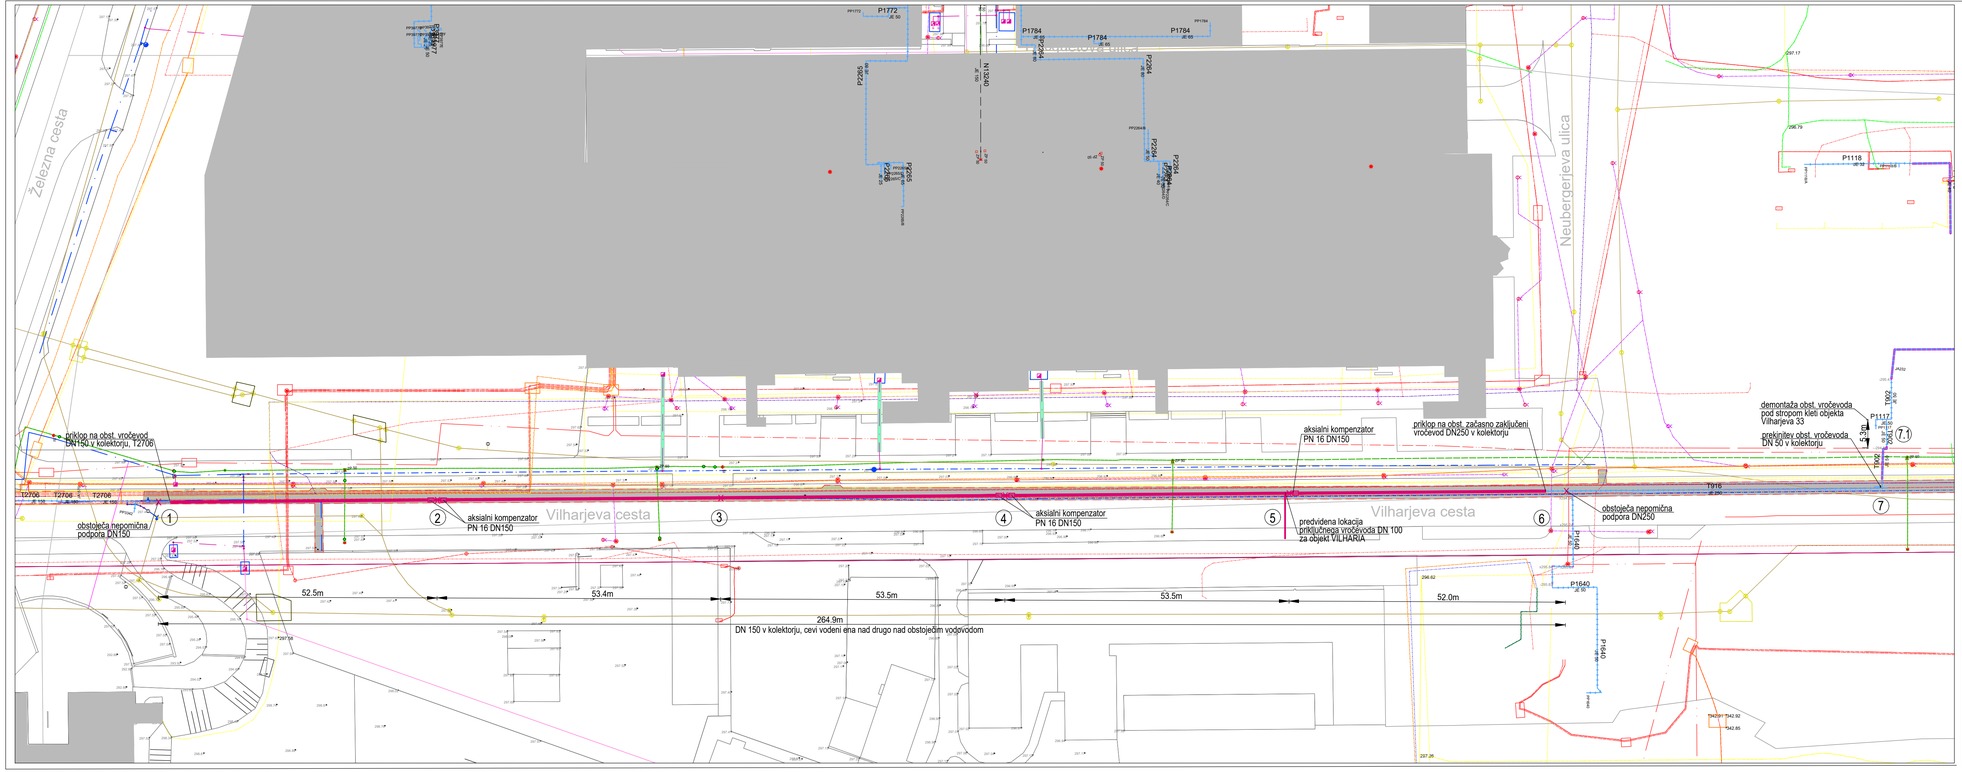
Železna cesta
Vilharjeva cesta
Neubergerjeva ulica
priklop na obst. vročevod DN150 v kolektorju, T2706
obstoječa nepomična podpora DN150
aksialni kompenzator PN 16 DN150
aksialni kompenzator PN 16 DN150
aksialni kompenzator PN 16 DN150
predvidena lokacija priključnega vročevoda DN 100 za objekt VILHARJA
priklop na obst. začasno zaključeni vročevod DN250 v kolektorju
obstoječa nepomična podpora DN250
demontaža obst. vročevoda pod stropom kleti objekta Vilharjeva 33
prekinitev obst. vročevoda DN 50 v kolektorju
52.5m
53.4m
53.5m
53.5m
52.0m
264.9m
DN 150 v kolektorju, cevi vodeni ena nad drugo nad obstoječim vodovodom
T2706
T2706
T2706
T7016
T7002
T7002
P1772
P1784
P1784
P1784