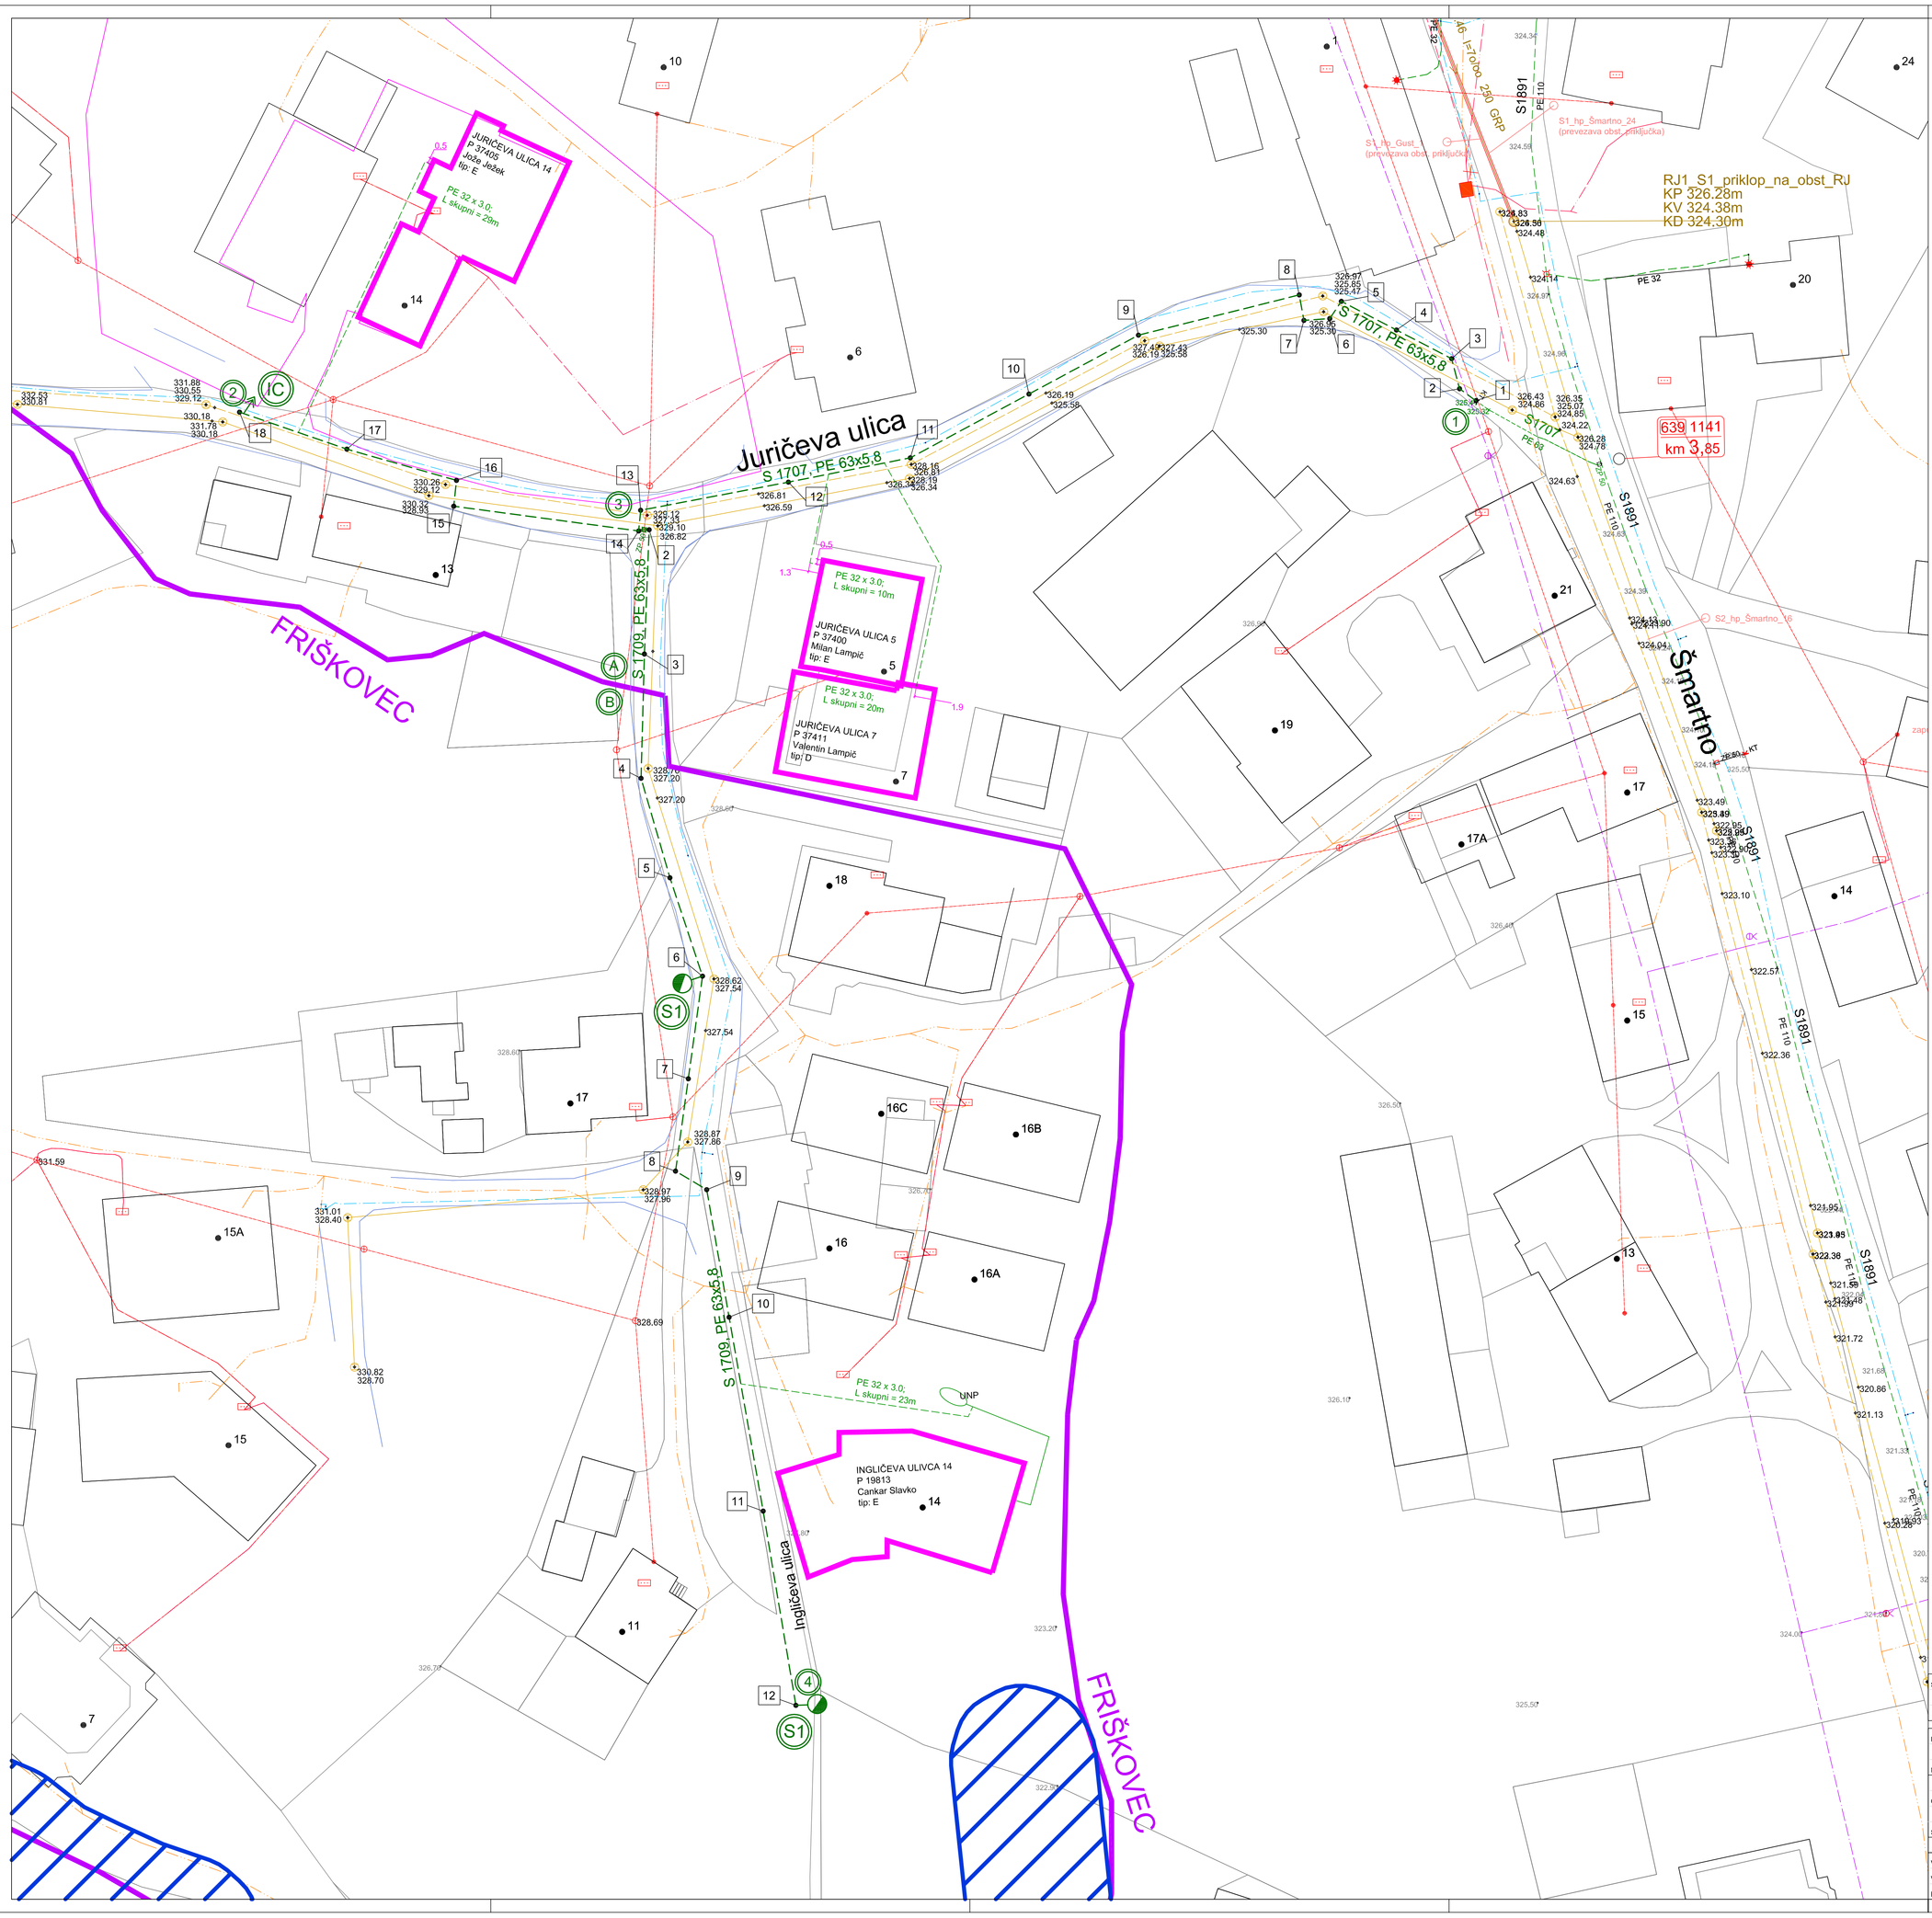

KOMUNALNI VODI

		OBSTOJEČI	PREDVIDENI
KANAL	Sanitarni kanal		
	San.kanal – ukinjen		
	Meteorni kanal		
VODOVOD			
VODOVOD – ukinjen			
PLINOVOD			
TOPLOVOD			
Telekomunikacije	kabel		
	kanalizacija		
	opti. kabel T2		
	Telemach KK KKS	Telemach Telemach	Telemach Telemach
ELEKTRIKA	javna razsvetljava		
	nizka napet.		
	visoka napet.		
	v cevi		

Št. spremembe:	Opis premembe:	Datum:

Investitor: Energetika Ljubljana, d.o.o.
Verovškova 62, 1000 Ljubljana

Naročnik: Energetika Ljubljana, d.o.o.
Verovškova 62, 1000 Ljubljana

Objekt: Gradnja plinovoda po Juričevi in Ingličevi ulici

Strokovno področje: 4. Načrt s področja strojništva

	Ime in priimek	Ident. št.
Vodja projekta:	T. Pirnovar, univ.dipl.inž.str.	IZS S-0178
Vodja načrta:	T. Pirnovar, univ.dipl.inž.str.	IZS S-0178
Projektant:	R. Plestenjak, u.d.i.VKI	IZS G-2908

energetika ljubljana
Verovškova ulica 62, 1000 Ljubljana
info@energetika-lj.si | 080 2882 | www.energetika-lj.si

Št. projekta: S 1707/22279
Št. načrta: S 1707/22279

Naslov risbe:
SITUACIJA

Datum: februar 2023 | Merilo: 1:250 | Faza: PZI | Št. risbe: 5.2