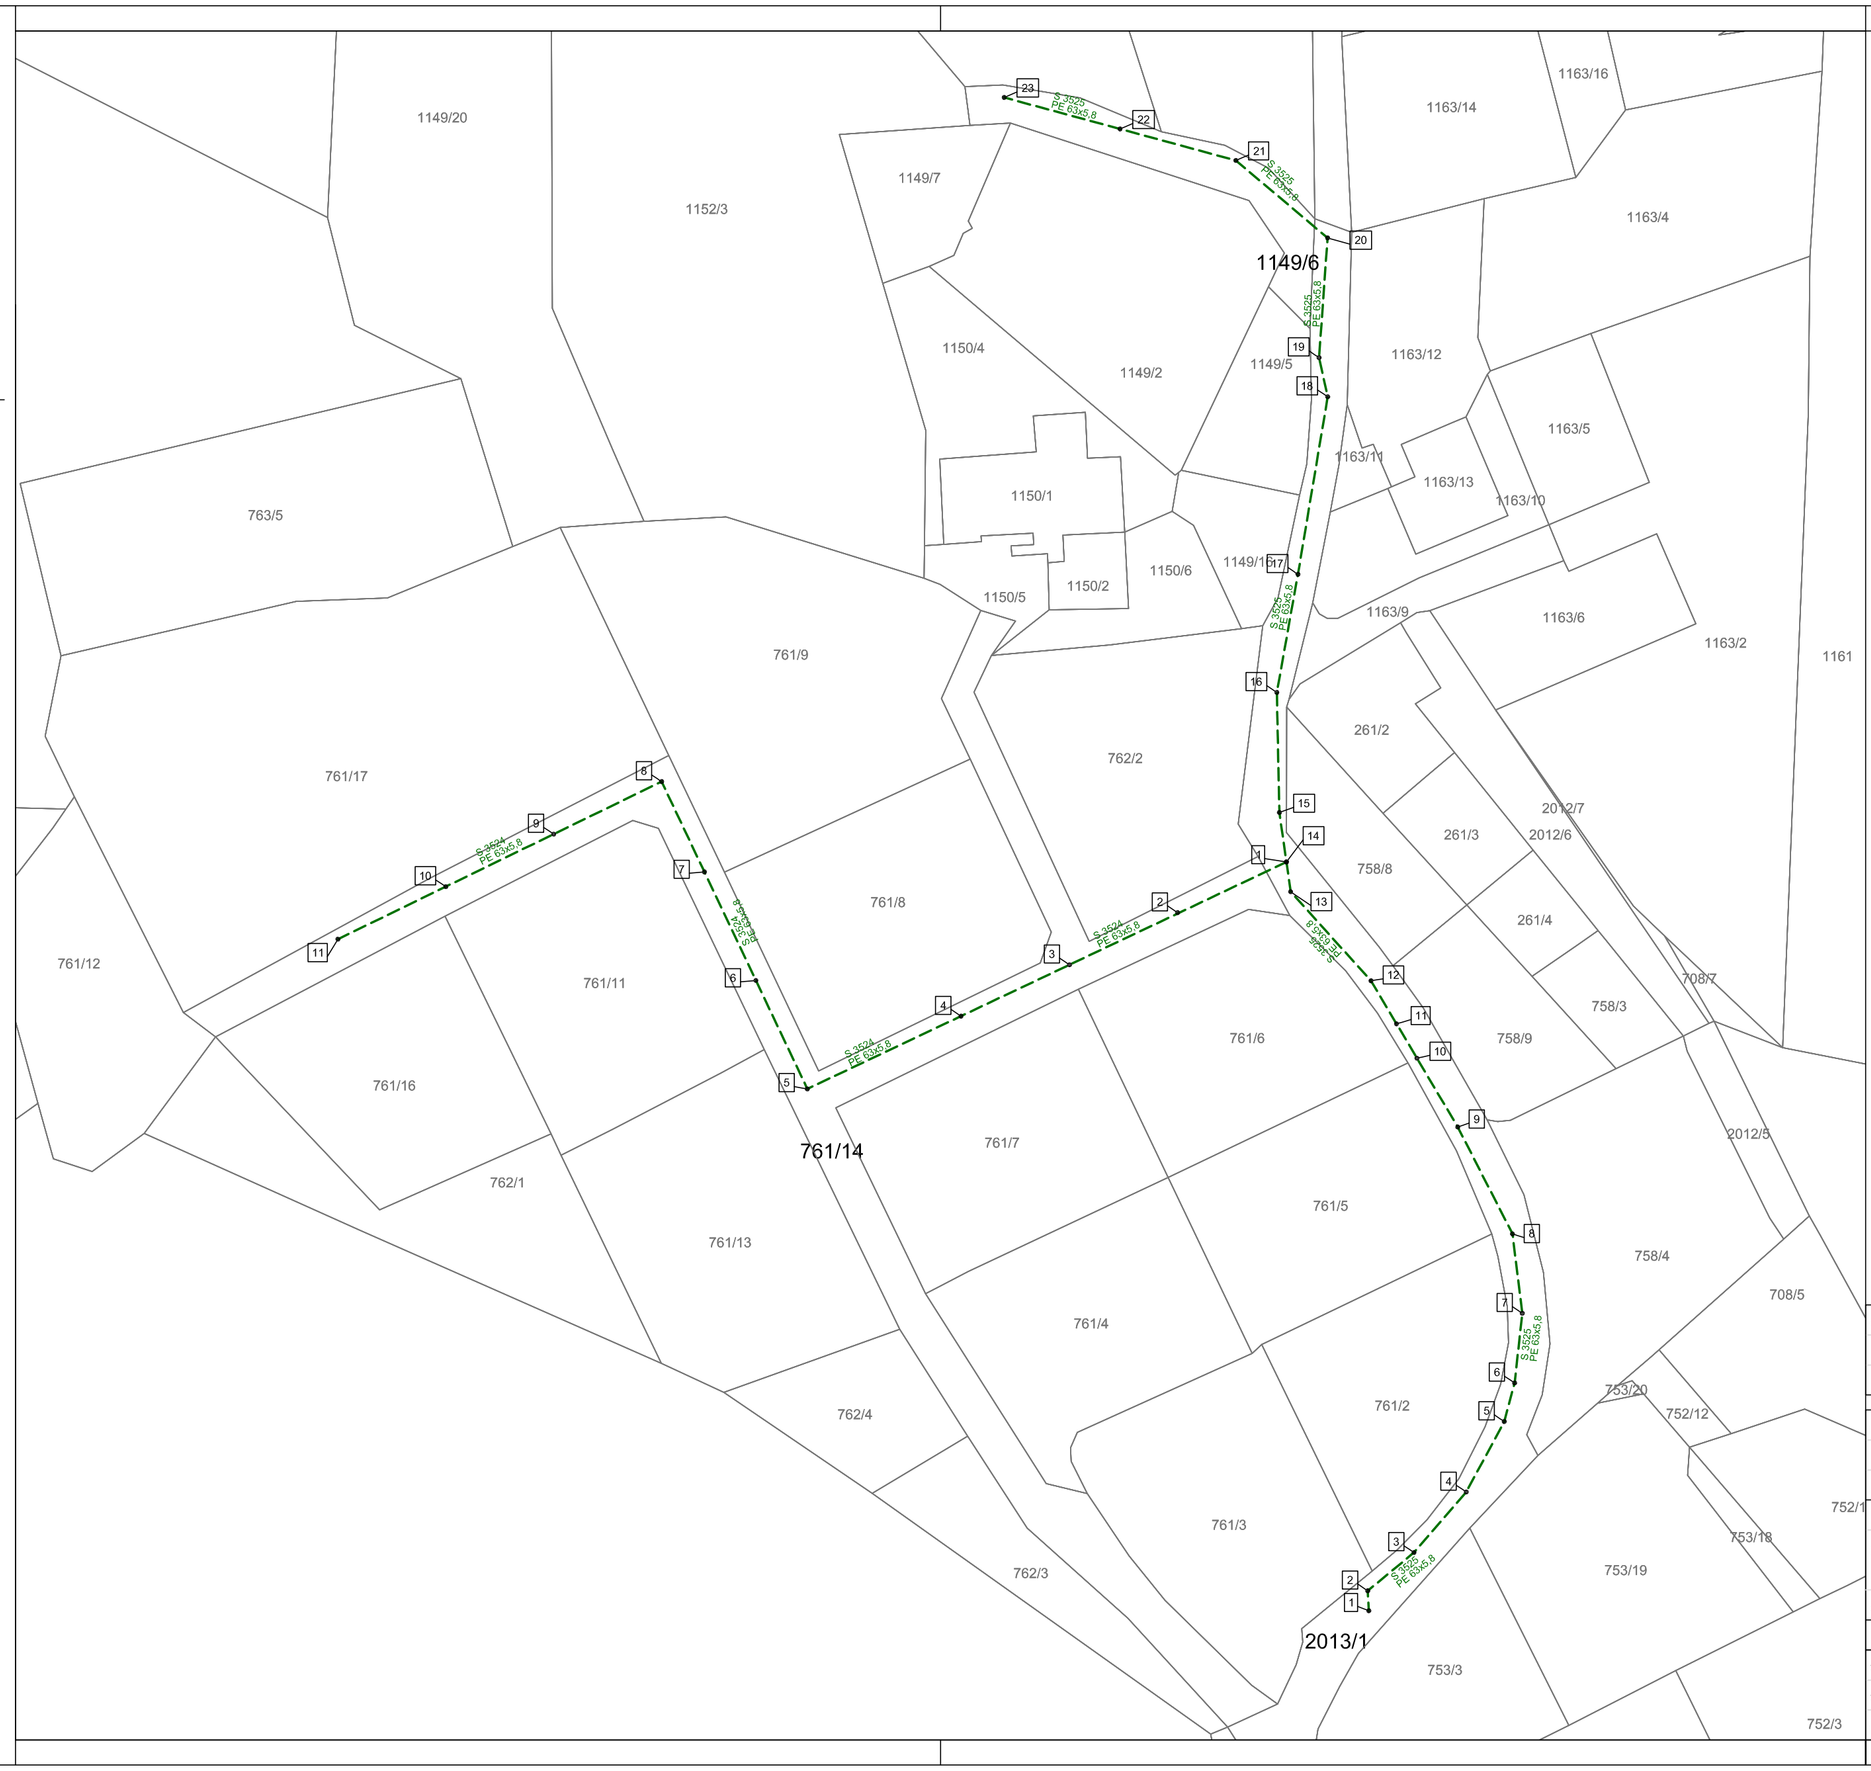

S 3525, PE 63x5,8				
Oznaka	**Stacionaža**	**X**	**Y**	**Z-vrh cevi**
1	0	452248,15	98214,847	313,7
2	2	452248,04	98216,844	313,9
3	8	452252,67	98220,668	314
4	16	452257,9	98226,719	314,15
5	24	452261,7	98233,761	314,35
6	28	452262,73	98237,626	314,45
7	35	452263,5	98244,583	314,65
8	43	452262,52	98252,523	314,9
9	55	452257,05	98263,204	315,3
10	63	452252,96	98270,084	315,65
11	67	452250,92	98273,524	315,85
12	72	452248,37	98277,824	316,15
13	84	452240,33	98286,733	316,95
14	87	452239,91	98289,703	317,15
15	92	452239,21	98294,654	317,45
16	104	452238,96	98306,651	317,9
17	116	452241,07	98318,464	318,3
18	134	452244,04	98336,216	319,35
19	138	452243,18	98340,123	319,7
20	150	452244,03	98352,093	320,75
21	162	452234,86	98359,835	321,75
22	174	452223,28	98362,982	322,8
23	186	452211,7	98366,13	323,75

S 3524, PE 63x5,8				
Oznaka	**Stacionaža**	**X**	**Y**	**Z-vrh cevi**
1	0	452239,91	98289,703	317,15
2	12	452229,07	98284,563	317,35
3	24	452218,22	98279,424	317,85
4	36	452207,38	98274,29	318,75
5	53	452192,01	98267,018	320,7
6	65	452186,87	98277,86	321,5
7	77	452181,73	98288,703	322,3
8	87	452177,45	98297,739	322,95
9	99	452166,66	98292,488	324,55
10	111	452155,87	98287,236	326,95
11	123	452145,08	98281,984	329,4

S Z V J

Št. spremembe:	Opis premembe:	Datum:

Investitor: Energetika Ljubljana, d.o.o.
Verovškova 62, 1000 Ljubljana

Naročnik: Energetika Ljubljana, d.o.o.
Verovškova 62, 1000 Ljubljana

Objekt: Gradnja plinovodnega omrežja na območju ulic Pot za Stan

Strokovno področje: 4. Načrt s področja strojništva

	Ime in priimek	Ident. št.
Vodja projekta:	T. Pirnovar, univ.dipl.inž.str.	IZS S-0178
Vodja načrta:	T. Pirnovar, univ.dipl.inž.str.	IZS S-0178
Projektant:	R. Plestenjak, u.d.i.VKI	IZS G-2908

energetika ljubljana
Verovškova ulica 62, 1000 Ljubljana
info@energetika.si | 080 2882 | www.energetika.si

Št. projekta: S 3525/22264
Št. načrta: S 3525/22264

Naslov risbe: VRIS POSEGA V KATASTRSKI NAČRT Z ZAKOLIČBO

Faza: PZI

Datum: januar 2023 | Merilo: 1:500 | Št. risbe: 5.3