


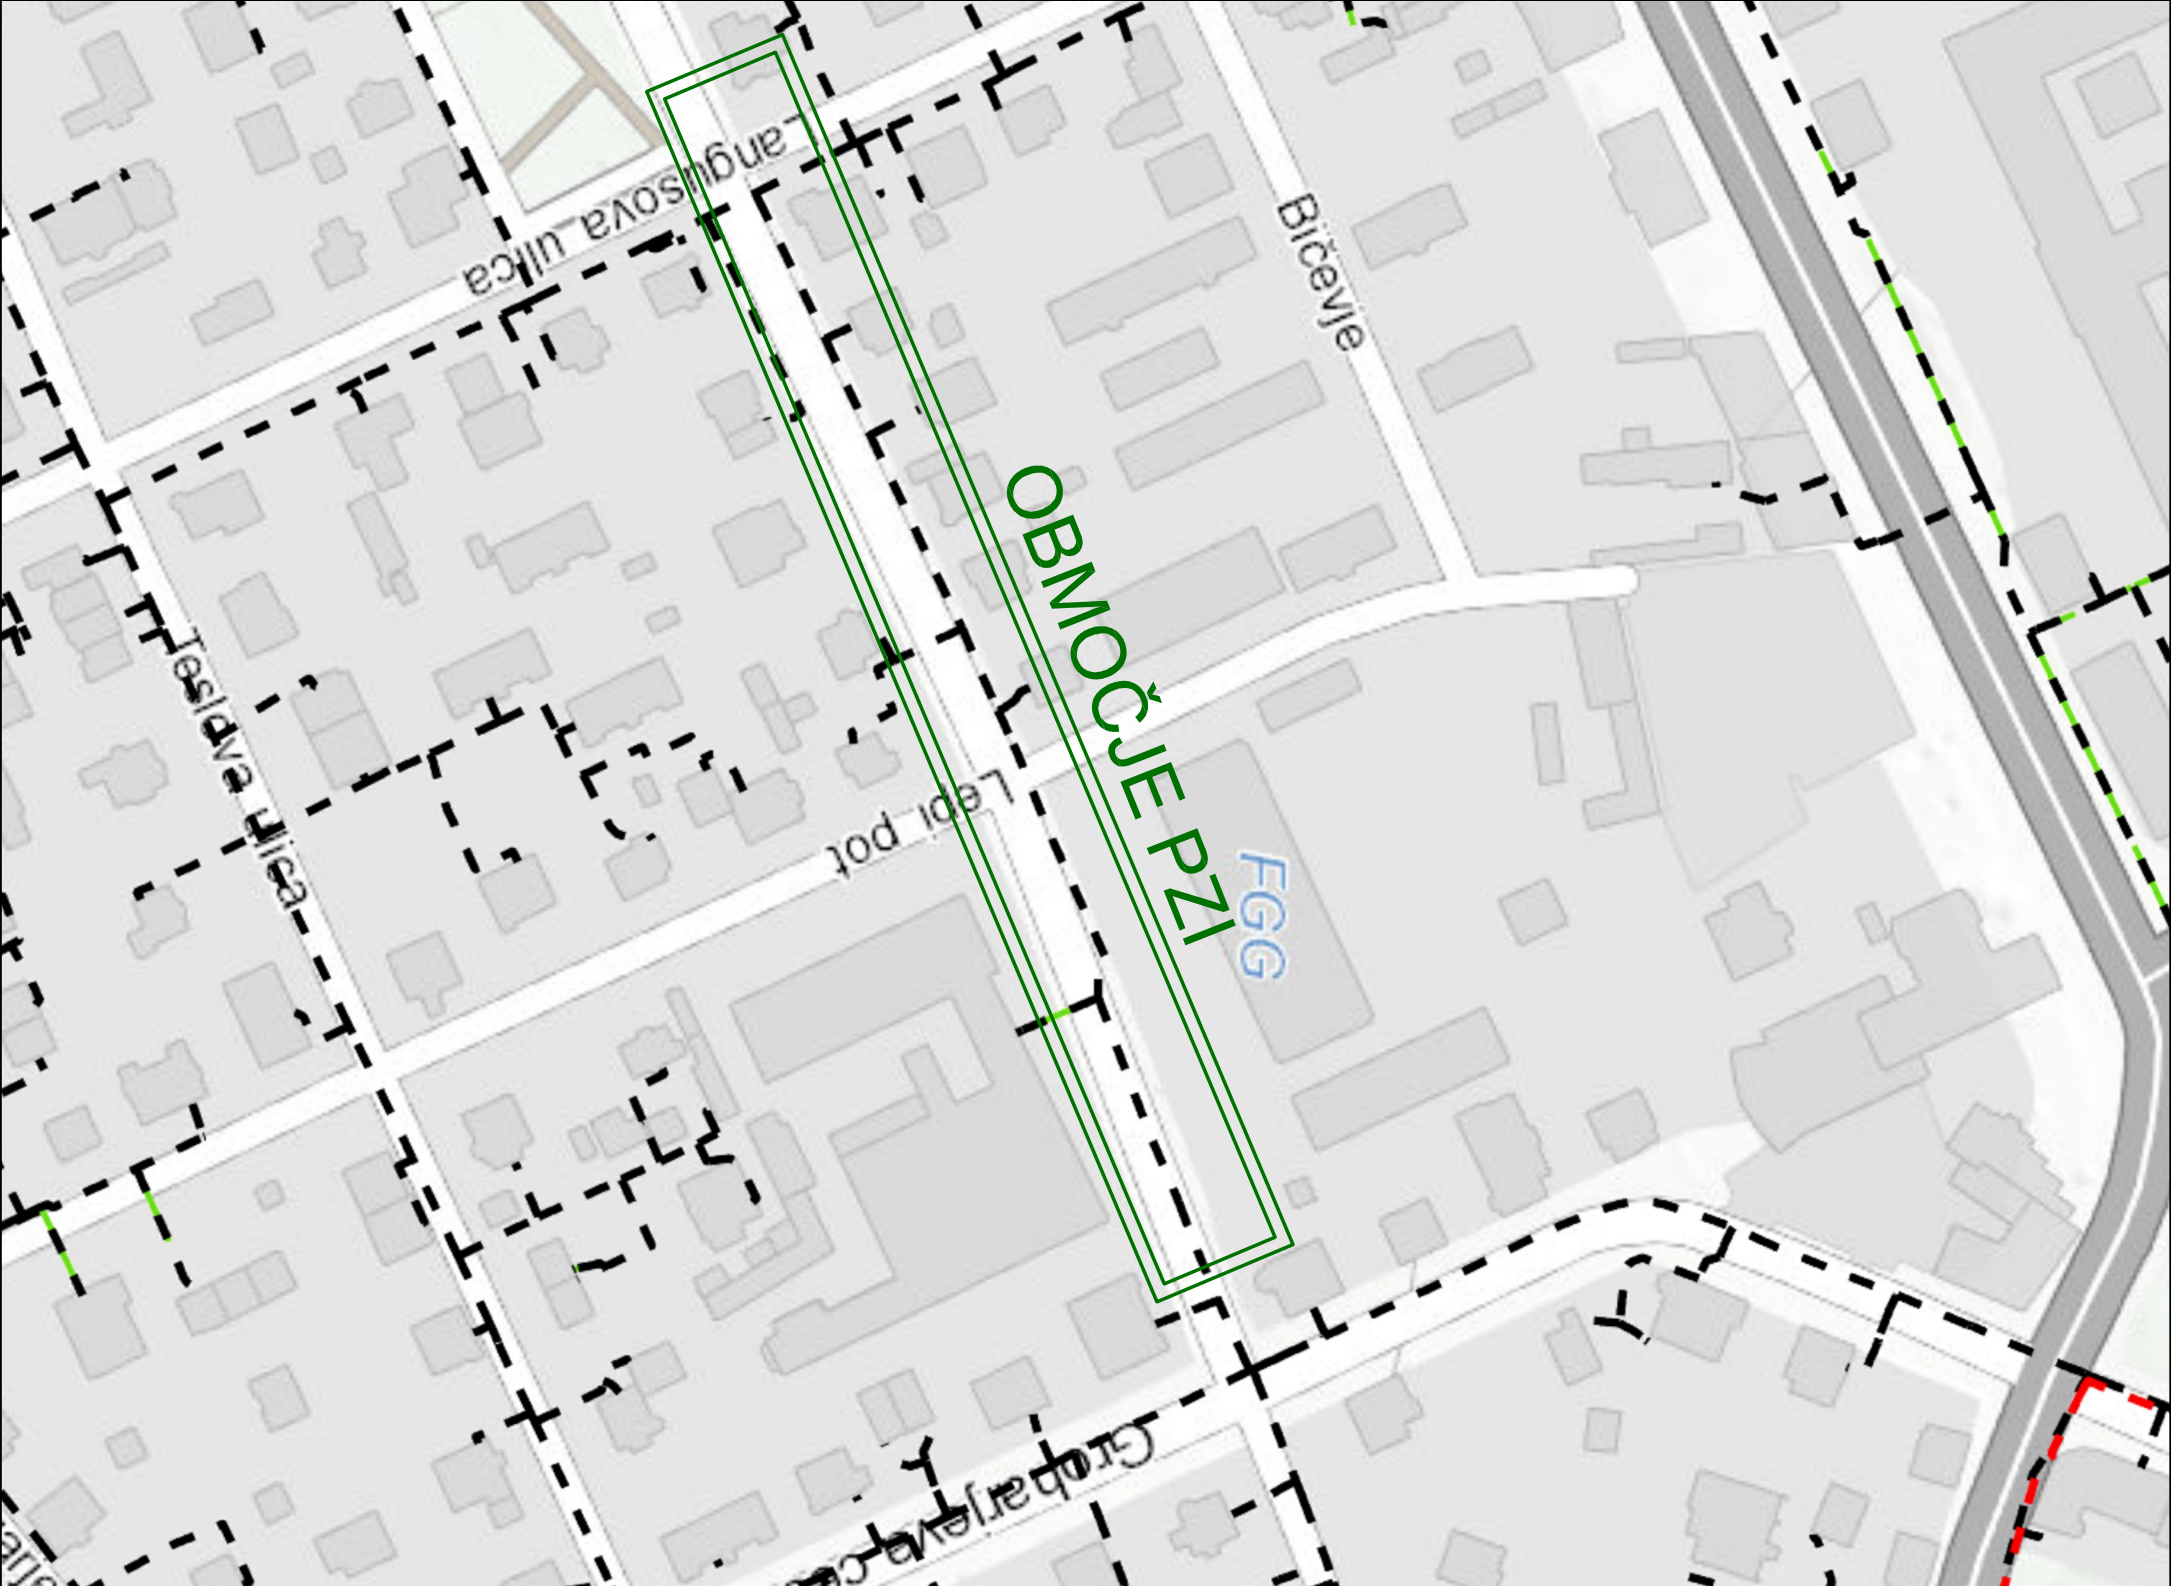

Št. spremembe:		Opis spremembe:		Datum:	
Investitor: Energetika Ljubljana, d.o.o. Naročnik: Energetika Ljubljana, d.o.o. Objekt: OBNOVA PLINOVODA N 16000 OB JAMOV Strokovno področje: 4. Načrt s področja strojništva Vodja projekta: T. Pirmovar, univ.dipl.inž.str. Vodja načrta: T. Pirmovar, univ.dipl.inž.str. Projektant: R. Plestenjak, u.d.i.VKI energetika ljubljana Verovškova ulica 62, 1000 Ljubljana info@energetika-lj.si 080 2882 www.energetika-lj.si Št. projekta: Št. načrta: Naslov risbe: PREGLEDNA SITUACIJA Datum: oktober 2022 Merilo: 1:x Faza: PZI Št. risbe: 5.1 S N Z V J					