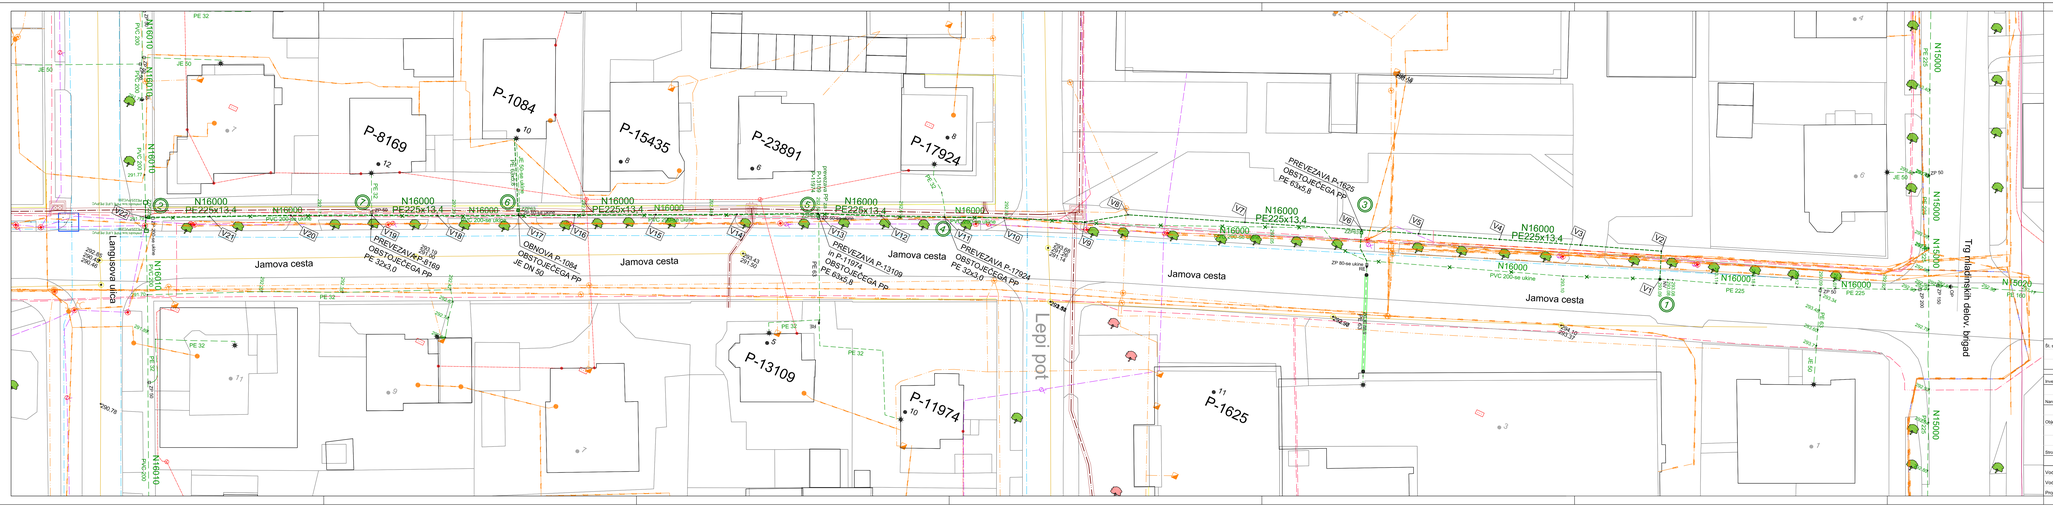
P-8169
P-1084
P-15435
P-23891
P-17924
P-13109
P-11974
P-1625
Langusova ulica
Jamova cesta
Lepi pot
Trg Mladinskih delov. brigad
N16000
PE225x13,4
PREVEZAVA P-8169
OBSTOJEČEGA PP
PE 32x3,0
OBNOVA P-1084
OBSTOJEČEGA PP
JE DN 50
PREVEZAVA P-13109
in P-11974
OBSTOJEČEGA PP
PE 63x5,8
PREVEZAVA P-17924
OBSTOJEČEGA PP
PE 32x3,0
PREVEZAVA P-1625
OBSTOJEČEGA PP
PE 63x5,8
N16000
PVC 200-tek ukline
N16000
PE 225
N15000
N15020
N16010
N16010
N16010
N15010
N15010
N15010
N15000
N15000
N15000