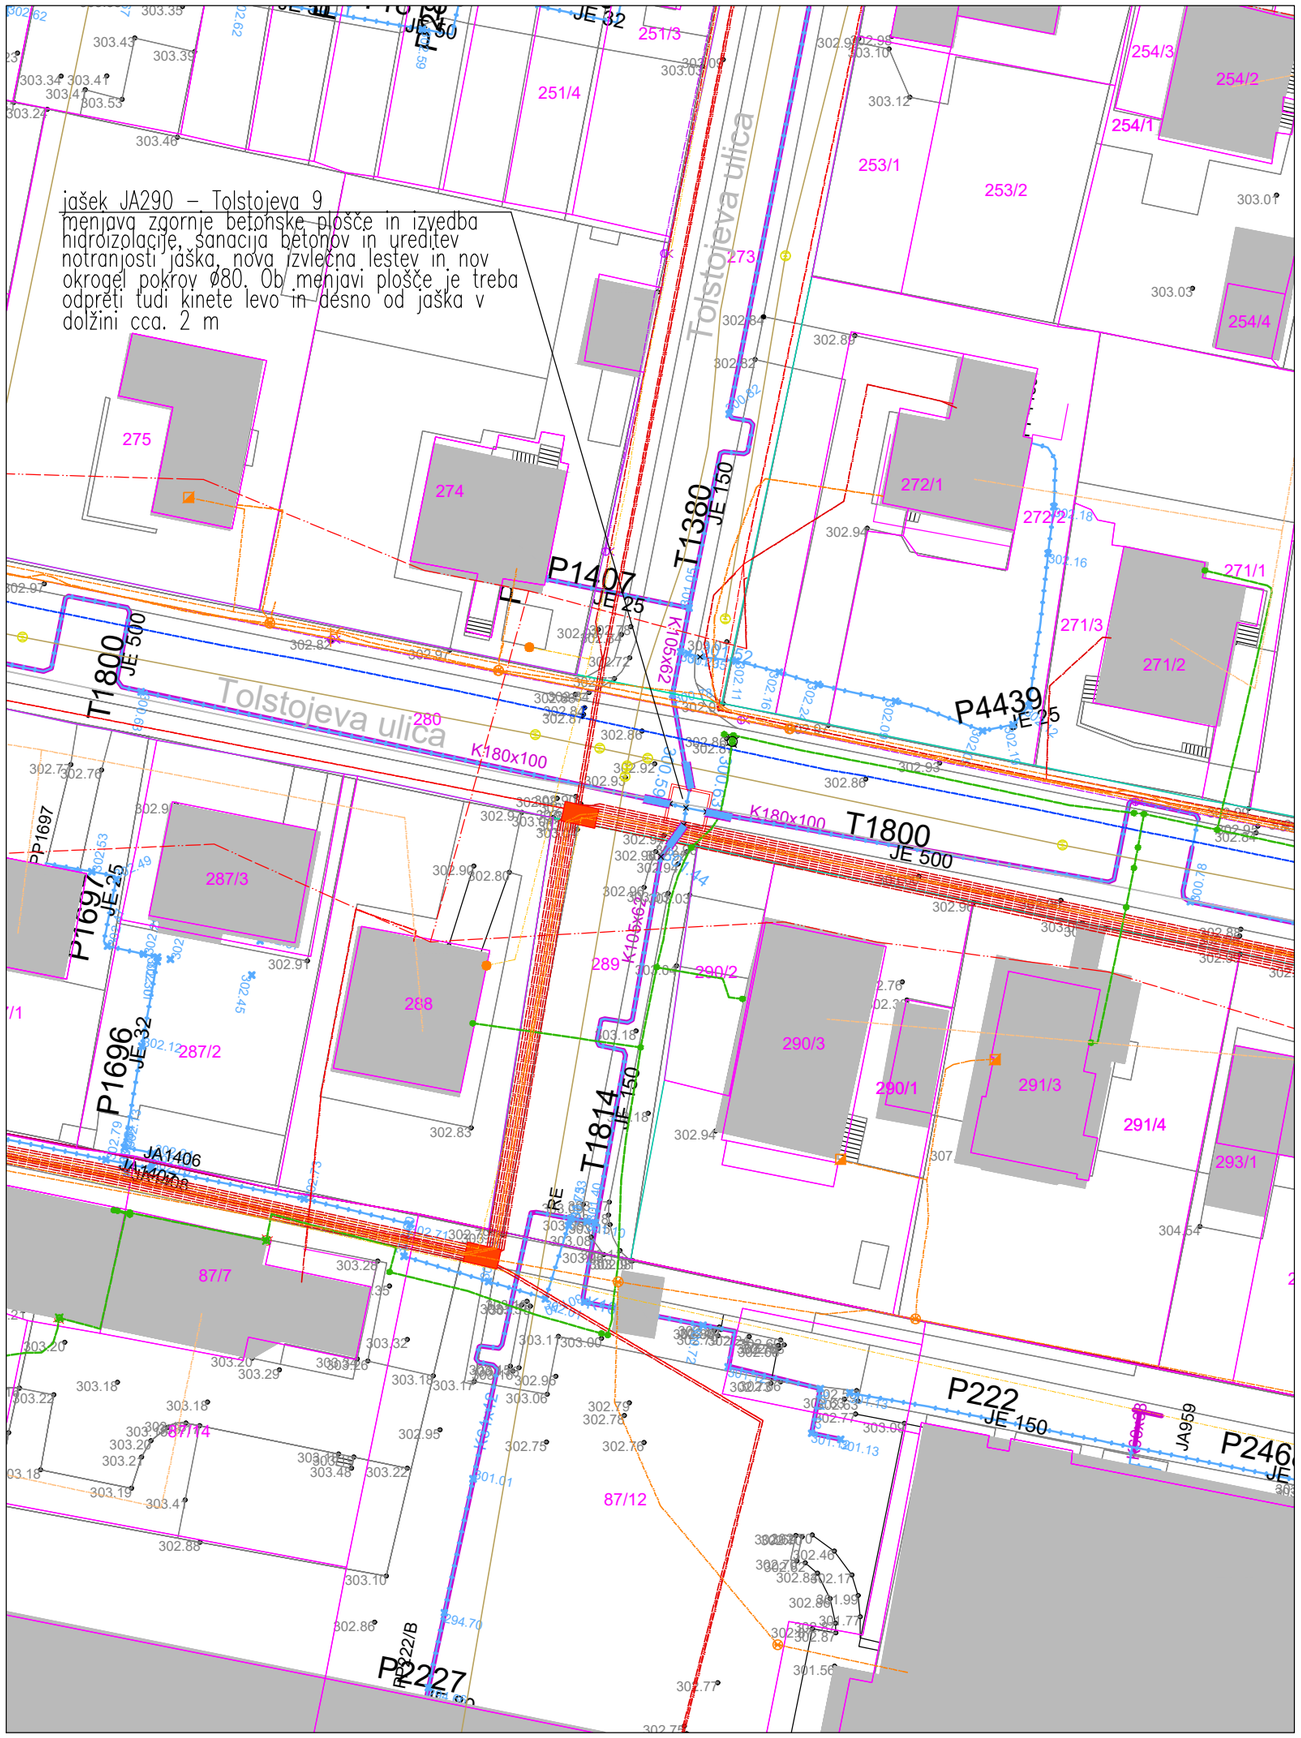

KOMUNALNI VODI

		OBSTOJEČI	OBNOVA
KANALI ZACIJA	padavinska		
	mešani kanal		
VODOVOD			
PLINOVOD			
VROČEVOD	v kineti		
	predizolirani ali v objektu		
	toplovod		
ELEKTRIKA	nizka napetost		
	visoka napetost		
JAVNA RAZSVETLJAVA			
TELEKOMUNIKACIJE			
kabelska kanalizacija			
kabelska kan. – kabelska TV			

k.o. 1736 Brinje I, par. št. : 280, 289

PIRING
Projektiranje, tehnično svetovanje
Tbilisijska 5, 1000 Ljubljana
tel.: 041 487 771 e-mail: piring@siol.net

Naročnik:
ENERGETIKA LJUBLJANA d.o.o.
Verovškova 62
1000 Ljubljana

Objekt: Obnova vročevoda
JA 290 - Tolstojeva 9

Faza: PZI

Opis: SITUACIJA
ZBIRNIK KOMUNALNIH VODOV

Projekt št.: 35/C-1800
Načrt št.: 35/C-1800 GK
Datum: junij 2020

Odgovorni vodja projekta: Vojko Pirjevec u.d.i.g. IZS G-1613
Merilo: 1:500

Odg. projektant GK: Vojko Pirjevec u.d.i.g. IZS G-1613
List št.: 290-00