


A. POSTOPEK PRIPRAVE SPREMEMB IN DOPOLNITEV DRŽAVNEGA PROSTORSKEGA NAČRTA

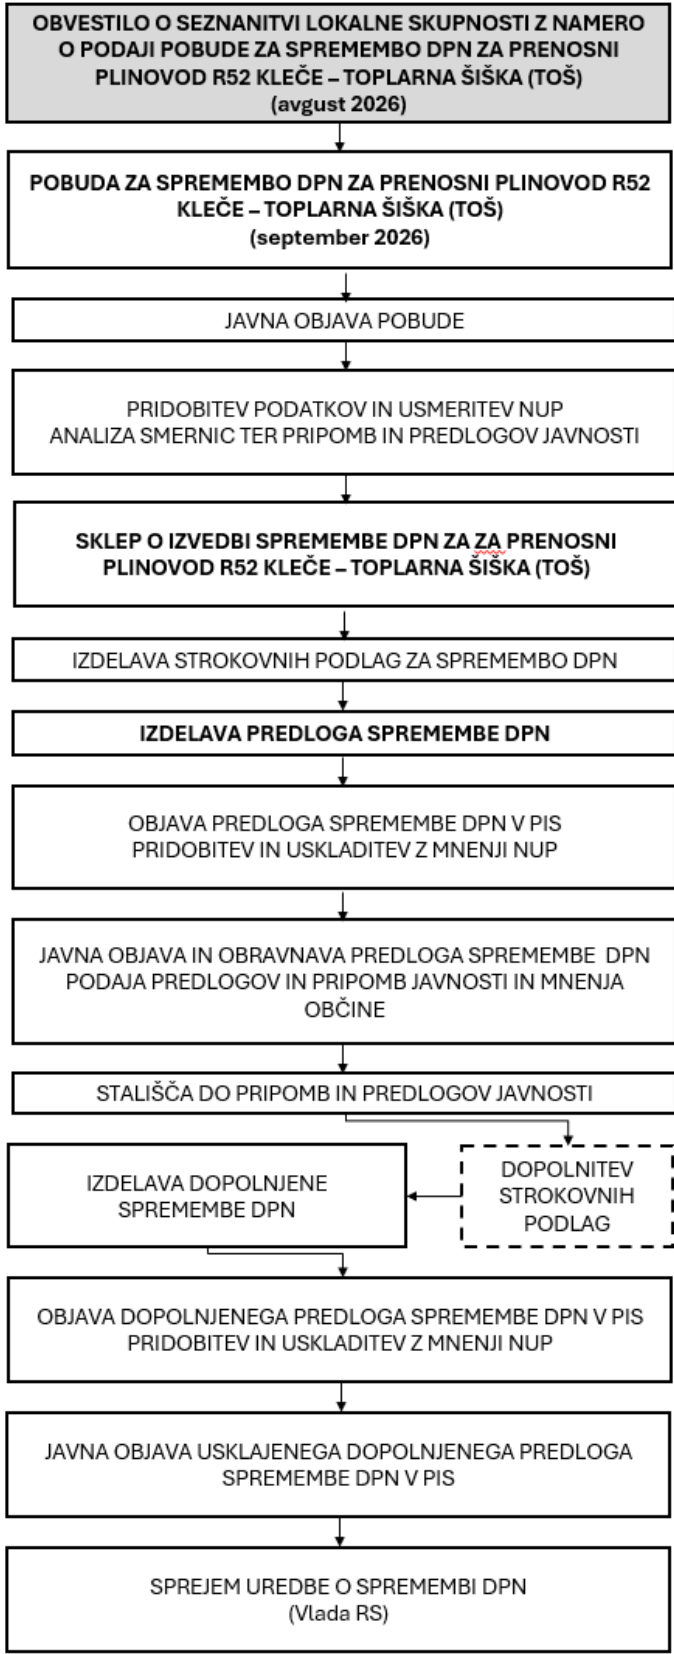

B. CILJI IN NAMEN PROSTORSKE UREDITVE

V juliju 2015 je bila sprejeta in uveljavljena Uredba o državnem prostorskem načrtu za prenosni plinovod R52 Kleče–Toplarna Šiška (TOŠ) (Uradni list RS, št. 50/15) (v nadaljnjem besedilu: DPN R52) za ureditev prenosnega plinovoda R52 med Klečami in Toplarno Šiška. Prenosni plinovod bi zagotovil dolgoročno, varno in zanesljivo napajanje proizvodnega vira na lokaciji Toplarne Šiška (v nadaljnjem besedilu: TOŠ) in omogočil povečanje kapacitete kogeneracijske enote. Prenosni plinovod R52 doslej še ni bil zgrajen.

Mestna občina Ljubljana načrtuje razogljichenje energetskega sektorja in prehod javnega potniškega prometa (v nadaljnjem besedilu: JPP) v Ljubljani na čistejše in zelene tehnologije. Zato v prihodnjih letih načrtuje pospešeno uvajanje električnih avtobusov in potrebne spremljajoče infrastrukture. Na lokaciji platoja TOŠ je tako predvidena ureditev elektroenergetske polnilnice za električne avtobuse JPP in dveh komplementarnih fotonapetostnih elektram, ki se jih zaradi prostorskih zahtev glede potrebne površine lahko umesti samo v jugozahodni del platoja TOŠ. Ker se v jugozahodnem delu platoja TOŠ nahaja tudi v DPN R52 načrtovana MRP TOŠ, je v soglasju z investitorjem in bodočim upravljavcem gradnje prenosnega plinovoda R52 in MRP TOŠ Plinovodi d.o.o. predvidena predstavitev MRP TOŠ in zaključnega dela prenosnega plinovoda R52 na drugo lokacijo tako, da se v celoti ohranja njun namen in funkcija.

Namen gradiva pobude v postopku umeščanja prostorske ureditve je pripraviti predlog nove, spremenjene rešitve dela ureditev iz DPN R52. Tako pripravljena pobuda predstavlja spremembo veljavnega prostorskega akta za obravnavane prostorske ureditve v fazi odločanja o spremembah in dopolnitvah državnega prostorskega načrta (v nadaljnjem besedilu: SD DPN 52).

Pobuda bo posredovana pristojnim državnim in lokalnim nosilcem urejanja prostora (v nadaljnjem besedilu: NUP), ki bodo na gradivo podali smernice, ter objavljena v prostorskem informacijskem sistemu oz. na spletnih straneh Ministrstva za okolje in prostor z namenom, da tudi javnost poda predloge in pripombe. Na podlagi analize smernic NUP in predlogov javnosti se izoblikujejo usmeritve za nadaljnje načrtovanje, pripravljavec pa pripravi osnutek sklepa o pripravi SD DPN R52.

C. OPREDELITEV IN CILJI PROSTORSKE UREDITVE

Predmet pobude za SD DPN R52 je predstavitev MRP TOŠ iz skrajnega jugozahodnega vogala platoja TOŠ na novo lokacijo v približno 250 m oddaljeni skrajni severozahodni vogal platoja TOŠ ter sprememba oz. skrajšanje pripadajočega poteka prenosnega plinovoda R52 od Verovškove ulice do predstavljene lokacije objekta MRP TOŠ vključno z dostopno cesto in elektroenergetskim priključkom. Del območja SD DPN R52, ki obsega traso plinovoda vzdolž zahodne meje po Verovškovi ulici in območje prvotne MRP TOŠ na jugozahodnem delu platoja TOŠ, se s SD DPN R52 opusti.

S predlagano SD DPN R52 ob zmanjšanju poseganja v prostor v celoti ohranjamo namen in vlogo prenosnega plinovoda R52, s tem pa hkrati omogočimo izvedbo ukrepov za razogljichenje prometnega in energetskega sektorja. Cilji predlagane ureditve oziroma SD DPN R52 so:

- zanesljiva energetska infrastruktura – gradnja plinovoda R52 in MRP TOŠ zagotavlja zanesljivo oskrbo s plinom, večjo odpornost sistema in pripravljenost na obnovljive pline (biometan, vodik),
- podnebna nevtralnost – celovita rešitev, ki povezuje plinsko infrastrukturo, elektrifikacijo prometa in obnovljive vire ter podpira dolgoročno razogljichenje,

- razogljichenje prometa – predstavitev MRP omogoči gradnjo polnilnice za električne avtobuse in s tem elektrifikacijo javnega prevoza,
- raba obnovljivih virov energije – fotonapetostna elektrarna na polnilnici in parkirišču na platoju TOŠ zagotavlja lokalno, brezogljichno elektriko za avtobuse,
- raba električne energije za potrebe mobilnosti neposredno iz visoko učinkovitega vira, brez obremenjevanja prenosnega in distribucijskega elektroenergetskega omrežja,
- povezovanje energetskega sistemov – povezava proizvodnje toplote, elektrike, sončne energije in e-mobilnosti na enem območju za večjo učinkovitost, prožnost in odpornost,
- modernizacija in prestrukturiranje energetskega sektorja (hranilniki energije, toplotne črpalke, električni kotli),
- racionalna raba prostora – združevanje več ureditev na že opremljenem območju brez posegov v nova zemljišča,
- energetska varnost Ljubljane – prenosni plinovod R52 izboljšuje zanesljivost oskrbe sistema daljinskega ogrevanja in soprodukcije električne energije in toplote iz visoko učinkovitega vira (kogeneracija v TOŠ),
- dvojna raba infrastrukture – polnilnice in transformatorske postaje, zaradi otopnega napajanja lahko služijo tudi v izrednih razmerah.

D. OPIS PROSTORSKE UREDITVE

- Načrtovane prostorske ureditve na območju SD DPN R52 so:
- predstavitev načrtovane MRP TOŠ iz jugozahodnega dela na severozahodni del platoja TOŠ,
 - ureditev dostopa do predstavljene načrtovane MRP TOŠ z Verovškove ceste,
 - predstavitev trase načrtovanega prenosnega plinovoda na severozahodni del območja TOŠ med Verovškovo cesto in predstavljeno načrtovano MRP TOŠ v dolžini približno 70 m,
 - predstavitev trase priključka predstavljene načrtovane MRP TOŠ na elektroenergetsko omrežje na platoju TOŠ od predstavljene načrtovane MRP TOŠ do transformatorske postaje TP0768 Toplarna Šiška v osrednjem delu platoja TOŠ,
 - opustitev lokacije načrtovane MRP TOŠ na jugozahodnem delu platoja TOŠ,
 - opustitev trase prenosnega plinovoda v dolžini približno 280 m od severozahodnega dela območja TOŠ do opuščene načrtovane MRP TOŠ,
 - opustitev trase priključka na elektroenergetsko omrežje od opuščene načrtovane MRP TOŠ transformatorske postaje TP0768 Toplarna Šiška v osrednjem delu platoja TOŠ in
 - prilagoditev ureditev na severozahodnem delu obstoječega platoja TOŠ (odstranitev stavb in predstavitev pripadajoče infrastrukture za ureditev dostopne poti in objekta predstavljene načrtovane MRP TOŠ).

Območje pobude s površino 16.070 m2 se v celoti nahaja na območju Mestne občine Ljubljana in vsebuje:

- povečanje območja (veljavnega) DPN R52 s površino 1.763 m2 na območju predstavljene načrtovane MRP TOŠ in pripadajočih predstavljenih tras prenosnega plinovoda in priključka na elektroenergetske omrežje ter dostopne poti,
- opustitev območja (veljavnega) DPN R52 s površino 8.291 m2 na območju opuščene načrtovane MRP TOŠ in pripadajočih predstavljenih tras prenosnega plinovoda in priključka na elektroenergetske omrežje ter dostopne poti in
- območje južno in vzhodno od predstavljene MRP TOŠ za morebitni potrebni dodatni prostor za načrtovanje in ureditve predstavljene MRP TOŠ in povezanih ureditev.


Pobudnik:	RS, Ministrstvo za infrastrukturo in energetiko, Direktorat za energetiko
Investitor in upravljavec:	Plinovodi d.o.o.
Naročnik:	JP Energetika Ljubljana d.o.o.
Izdelovalci:	LUZ, d.d. in GIGA-R d.o.o.

SPREMEMBE IN DOPOLNITVE DRŽAVNEGA PROSTORSKEGA NAČRTA ZA PRENOSNI PLINOVOD R52 KLEČE – TOPLARNA ŠIŠKA (TOŠ)

NAMERA ZA SPREMEMBE IN DOPOLNITVE DPN

OBVESTILO O SEZNANITVI LOKALNE SKUPNOSTI Z NAMERO O ODDAJI POBUDE

merilo	1: 1.700
kartografska podloga	OpenStreetMap, 2026
datum:	avgust 2026

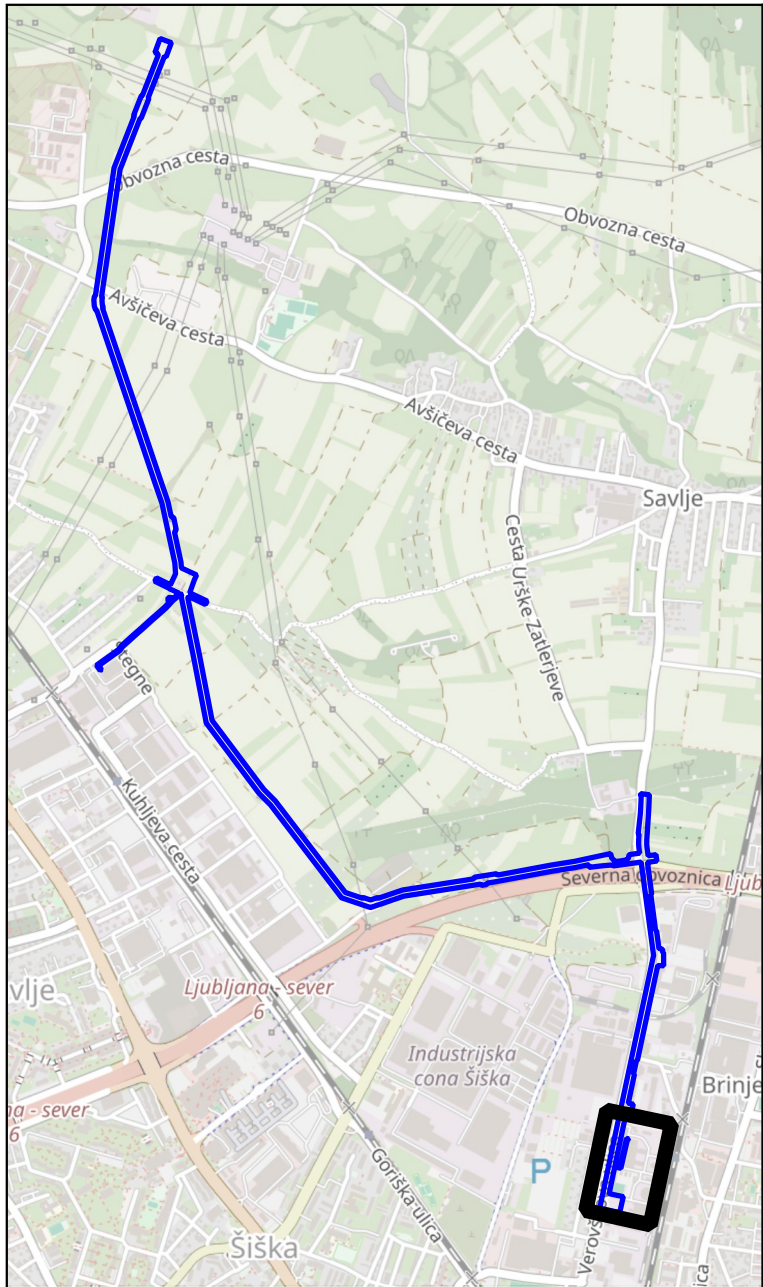

PREGLEDNA SITUACIJA

- območje obravnave pobude za spremembo DPN
- območje pobude za spremembo DPN
- območje veljavnega DPN
- trasa načrtovanega plinovoda R52 v veljavnem DPN
- območje DPN, ki se opusti s pobudo za spremembo DPN
- okvirno območje razširitve veljavnega DPN
- trasa načrtovane prestavitve plinovoda
- prestavitev načrtovanega priključka na EE omrežje
- MRP

merilo 1 : 1.700

kartografska podloga: Open Street Map, 2026

0

25

50

75

100 m

