


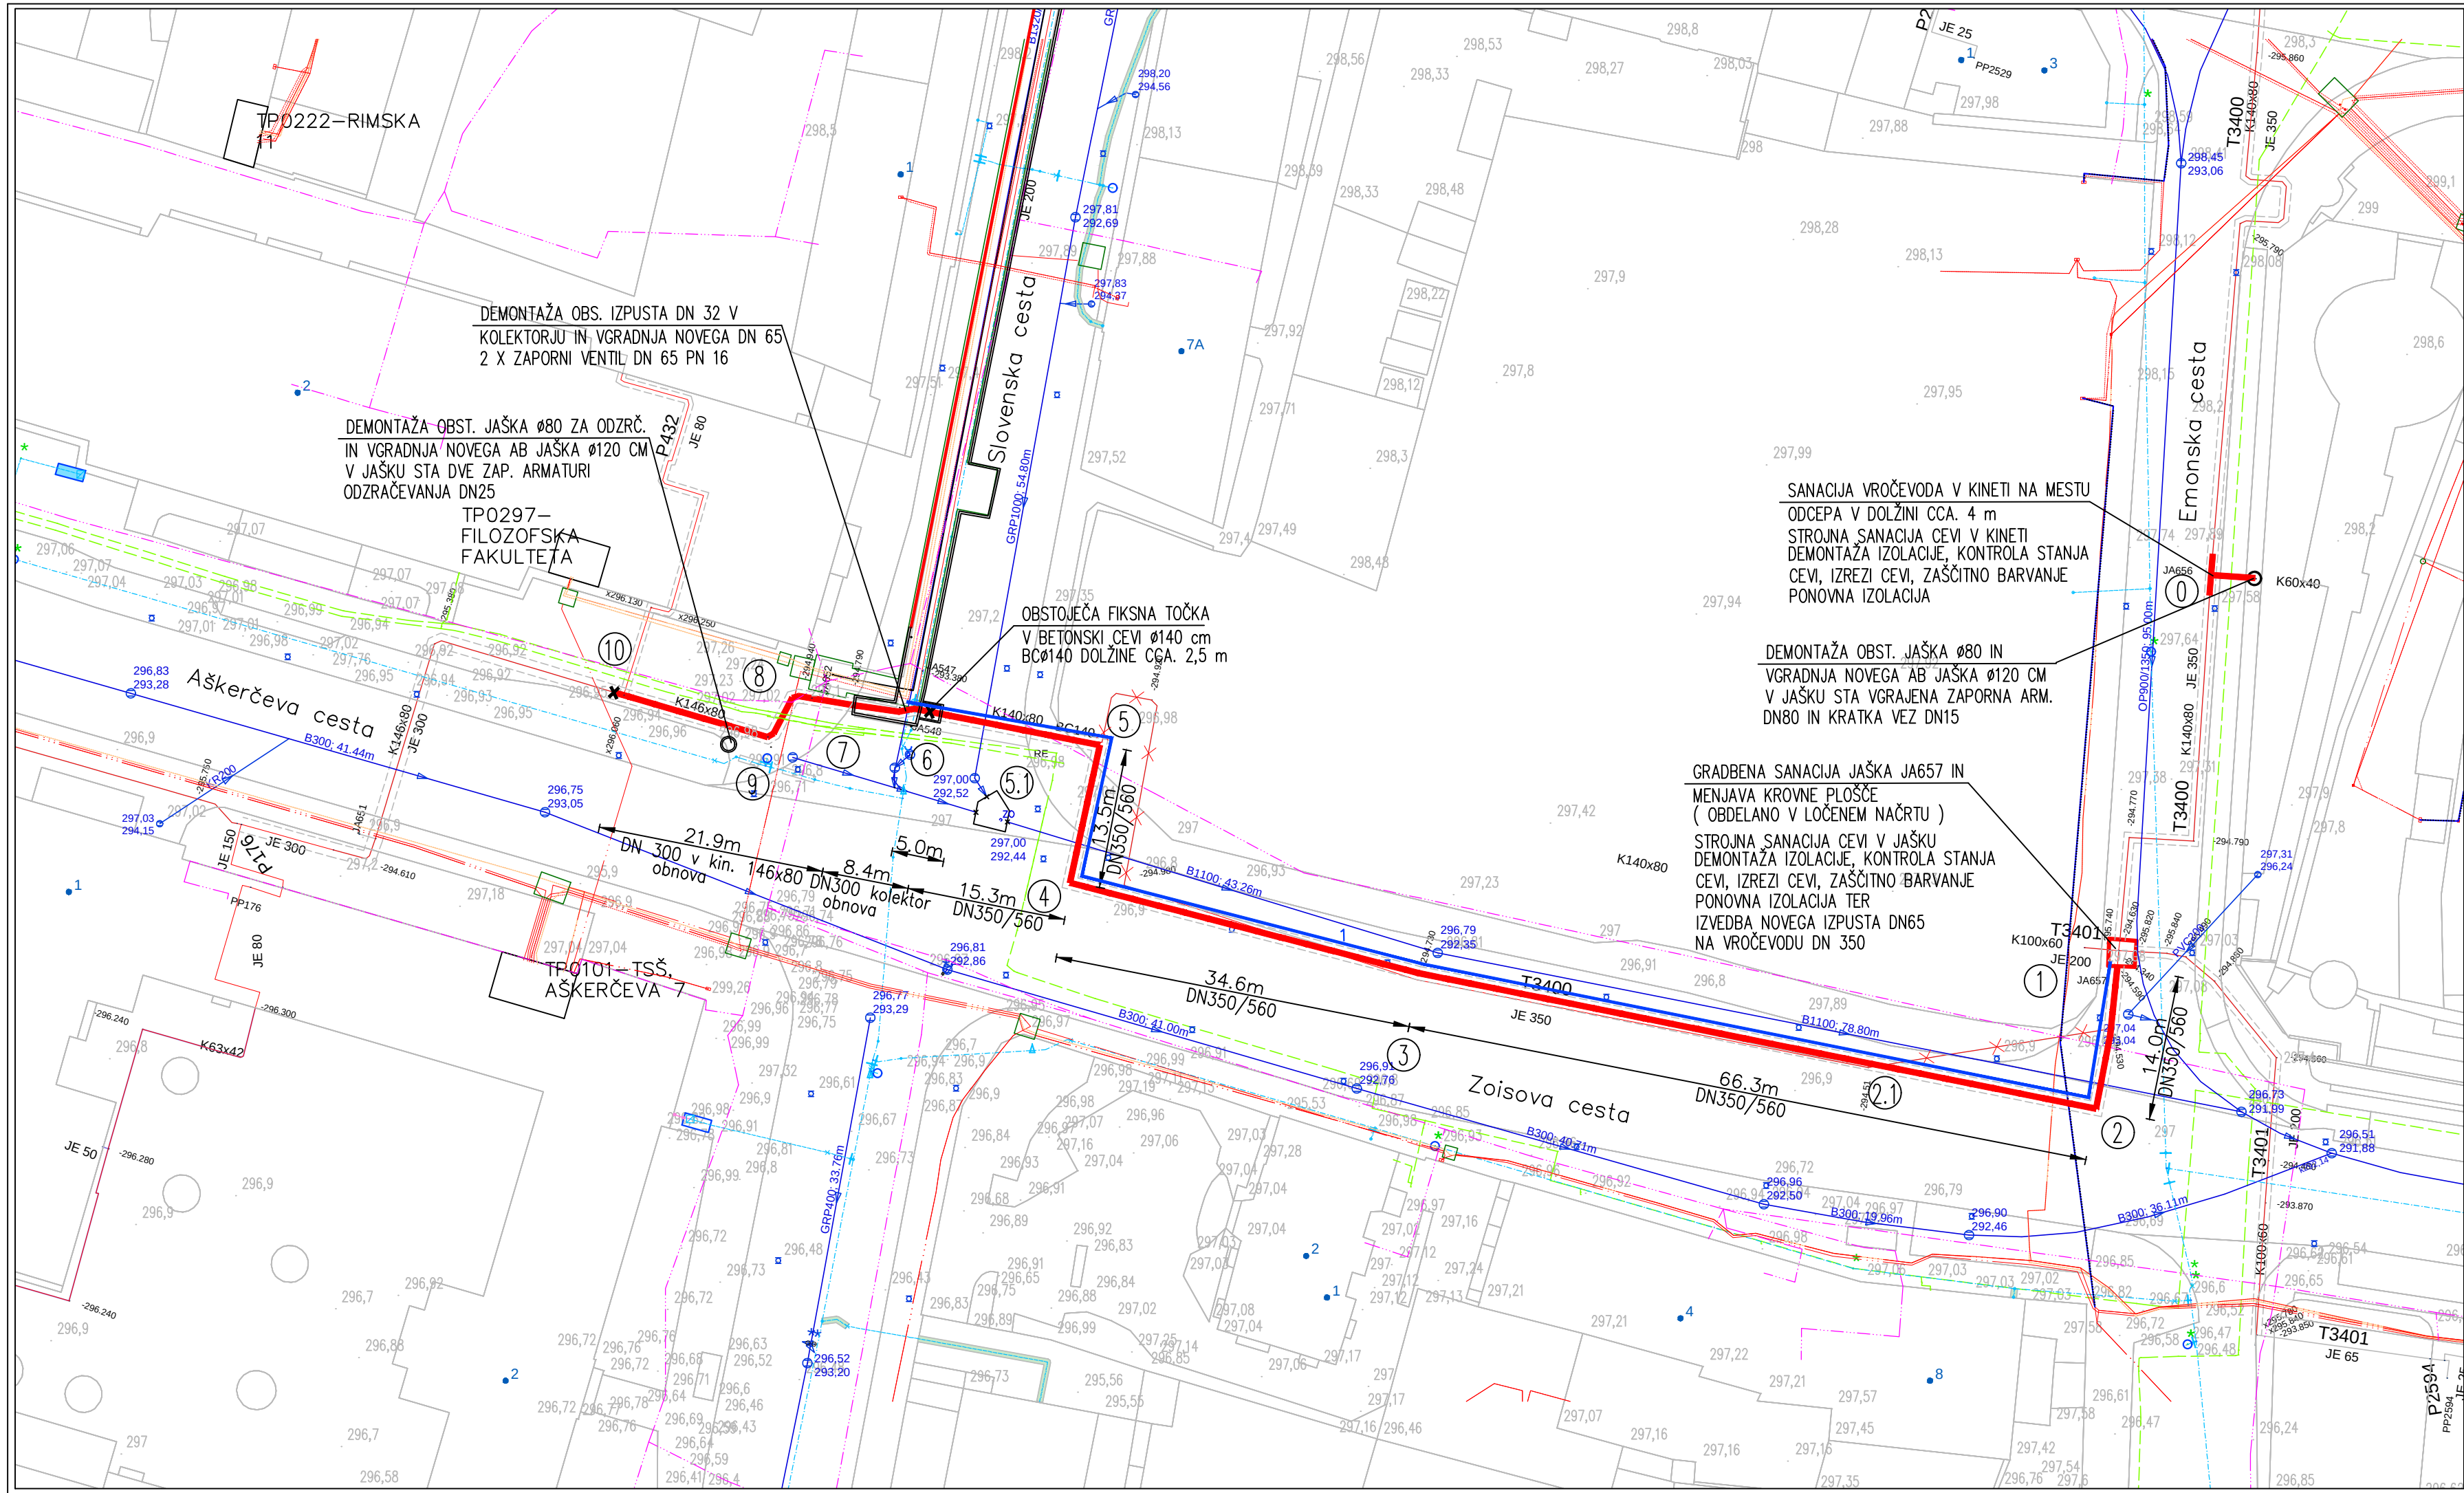

KOMUNALNI VODI		OBSTOJEČI	PREDVIDENI
KANALIZACIJA	meteorna		
	fekalna		
VODOVOD			
PLINOVOD-nizki tlak			
PTT	kabel		
	v bloku		
ELEKTRIKA	javna razsvetljava		
	nizka napetost		
	nizka napetost – zračno		
	visoka napetost		
	v cevi		
T2 kabel			
VROČEVOD – obstoječe			
VROČEVOD – obnova			
OPTIČNI KABEL			
ŠTEVILO KABLOV		1	
JAŠEK ZA OPTIČNI KABEL			

OPOMBA: Obnova vročevoda DN 350 v točki 0 in DN 300 na odseku 6–10. Obstoječi vročevod DN 350 v kineti na odseku 1–6 se demontira in nadomesti z novim predizoliranim DN 350/560, ki v večjem delu poteka po trasi obstoječega razvoda. Obstoječi razvod DN 300 je na odseku 5.1 – 6 položen v betonsko cev Ø140 cm. Za ta odesk je treba izvesti kontrolo stanja cevi in se menja z novo predizolirano cevjo DN 350/560 samo v primeru ugotovljenih poškodb na cevovodu in zaščitni cevi. V tem primeru se zaščitna cevi odstrani do lokacije, ki je označena na situaciji. Ohraniti je treba del BC Ø140 z nepomično podporo v dolžine cca.2,5 m.

Sprememba:	Opis spremembe:	Datum:	Odg. projektant
		ENERGETIKA LJUBLJANA, d.o.o. Verovškova 62, 1000 Ljubljana	
Investitor:	ENERGETIKA LJUBLJANA d.o.o., Verovškova 62, 1000 Ljubljana		
Naziv objekta:	OBNOVA VROČEVODA NA ZOISOVI ULICI		
Načrt:	5/1. NAČRT VROČEVODA		Vrsta projekta: PZI
Odg. vodja projekta	Ime in priimek P. Jakoš, u.d.i.s.	Ident. št. IZS S-0158	Naslov risbe: SITUACIJA – ZBIRNIK KOMUNALNIH VODOV
Odg. projektant:	I. Skočir, u.d.i.s.	S-0184	
Projektant:	/	/	Št. projekta: 35/C-3400
Sodelavec:	/	/	Št. načrta: 35/C-3400
Datum izdelave:	april 2018		Merilo: M 1:500 Št. risbe: 01