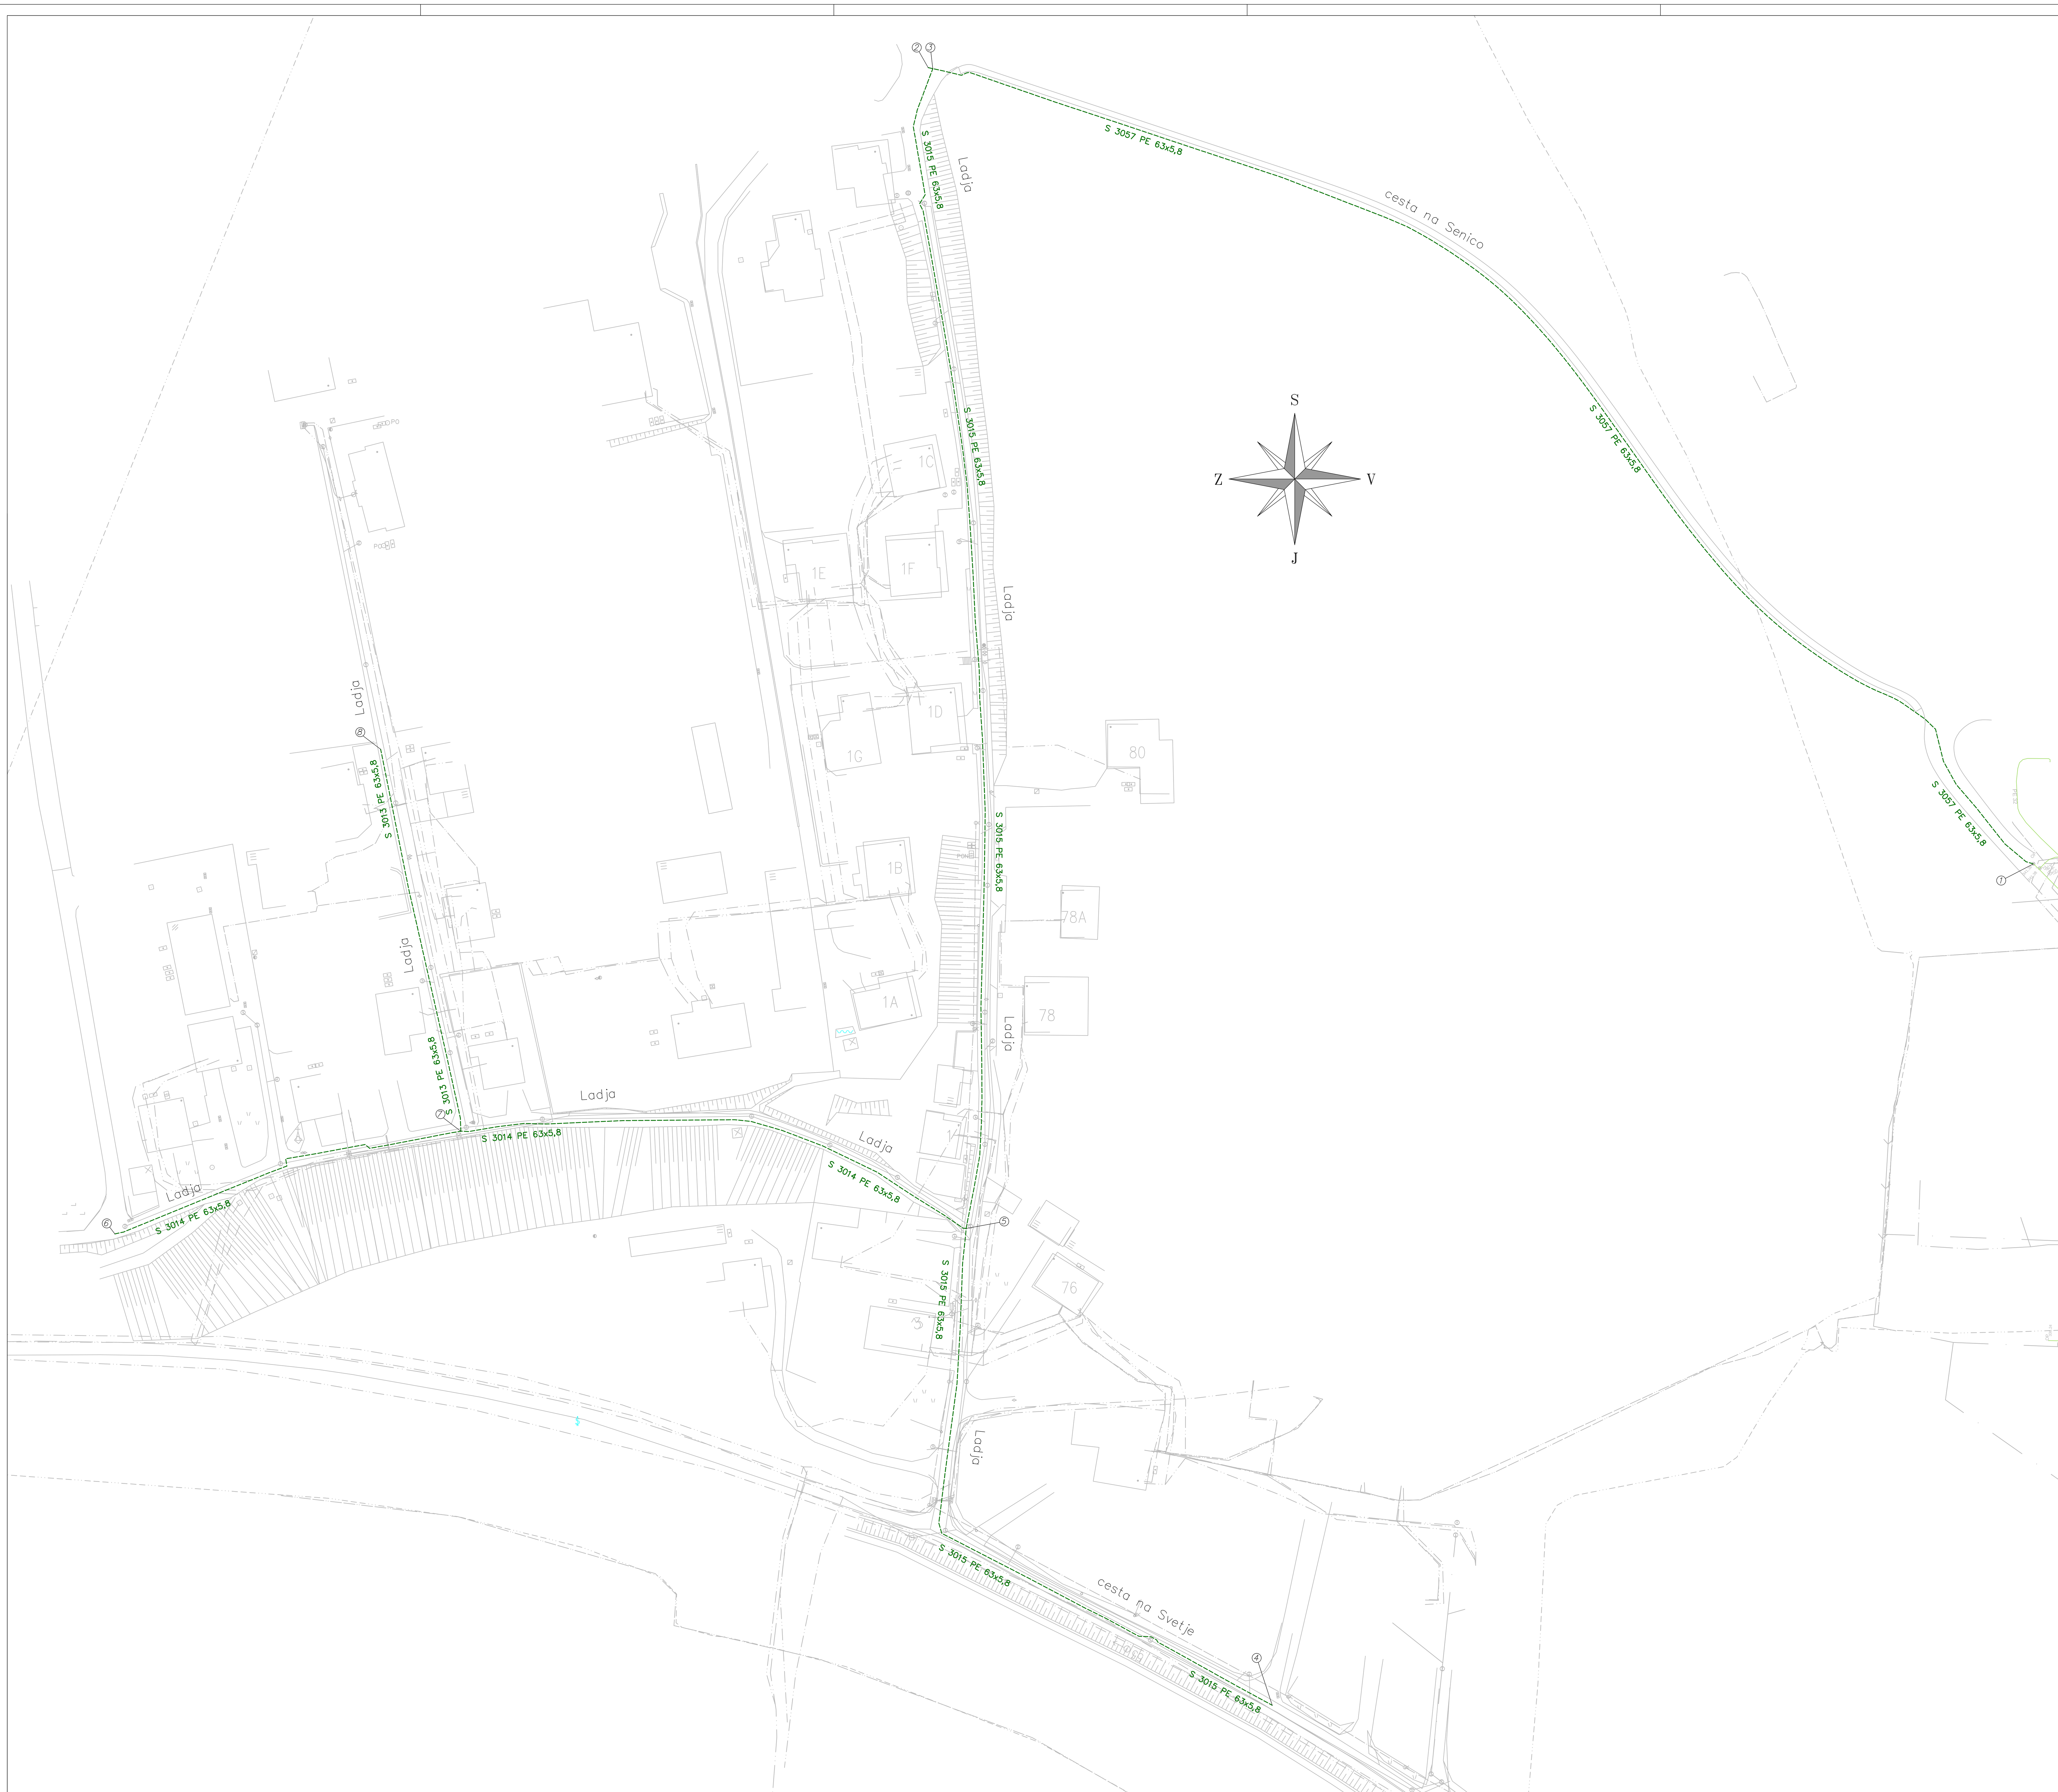

KOMUNALNI VODI			
		OBSTOJEČI	PREDVIDENI
KANAL	Ločen odpadni sistem		
	Ločen padavinski sistem		
	Mšan sistem		
	Ločen odpadni sistem – ukinjen		
	Ločen padvainski sistem – ukinjen		
	Mešan sistem – ukinjen		
Vodovod			
Vodovod – ukinjen			
PLINOVOD	Energetika Ljubljana –glavni plinovod		
	Energetika Ljubljana –vod ki se bo ukinil		
	Energetika Ljubljana –priključni plinovod		
	Geoplin– glavni plinovod	GEOPLIN GEOPLIN	GEOPLIN GEOPLIN
Toplovod			
TELEKOMUNIKACIJE	Telekom–kabel		
	Telekom–kanalizacija		
	T2–kabel	T2 T2 T2	T2 T2 T2
	Telemach–kabel	TELEMACH TELEMACH	TELEMACH TELEMACH
	Telemach–kabel v zaščitni cevi	TELEMACH ZC	TELEMACH ZC
	CATV Medvode–kabel v zaščitni cevi	CATV ZC CATV ZC	CATV ZC CATV ZC
	CATV Medvode–optika	CATV OP CATV OP	CATV OP CATV OP
ELEKTRIKA	Javna razsvetlj.		
	Nizka napetost –podzemna		
	Nizka napetost –nadzemna		
	Visoka napetost –podzemna		
	Visoka napetost –nadzemna		
	Opuščeni vod		
	v cevi		

energetika ljubljana ENERGETIKA LJUBLJANA, d.o.o.
Verovškova 62, 1000 Ljubljana

Investitor:	ENERGETIKA LJUBLJANA D.O.O., VEROVŠKOVA 62, 1000 LJUBLJANA			
Naziv objekta:	GRADNJA PLINOVODA OMREŽJA NA LADJI			
Načrt:	NAČRT PLINOVODNEGA OMREŽJA		Vrsta projekta: DGD	
	Ime in priimek	Ident. št. IZS	Naslov risbe: SITUACIJA	
Odg. vodja projekta	D. Ladič, u.d.i.s.	IZS S–1721		
Odg. projektant:	D. Ladič, u.d.i.s.	IZS S–1721		
Projektant:	D. Ladič, u.d.i.s.	IZS S–1721	Št. projekta:	S 3057/21978
Sodelavec:	/	/	Št. načrta:	S 3057/21978
Datum izdelave:	september 2018		Merilo: M 1:500	Št. risbe: 1