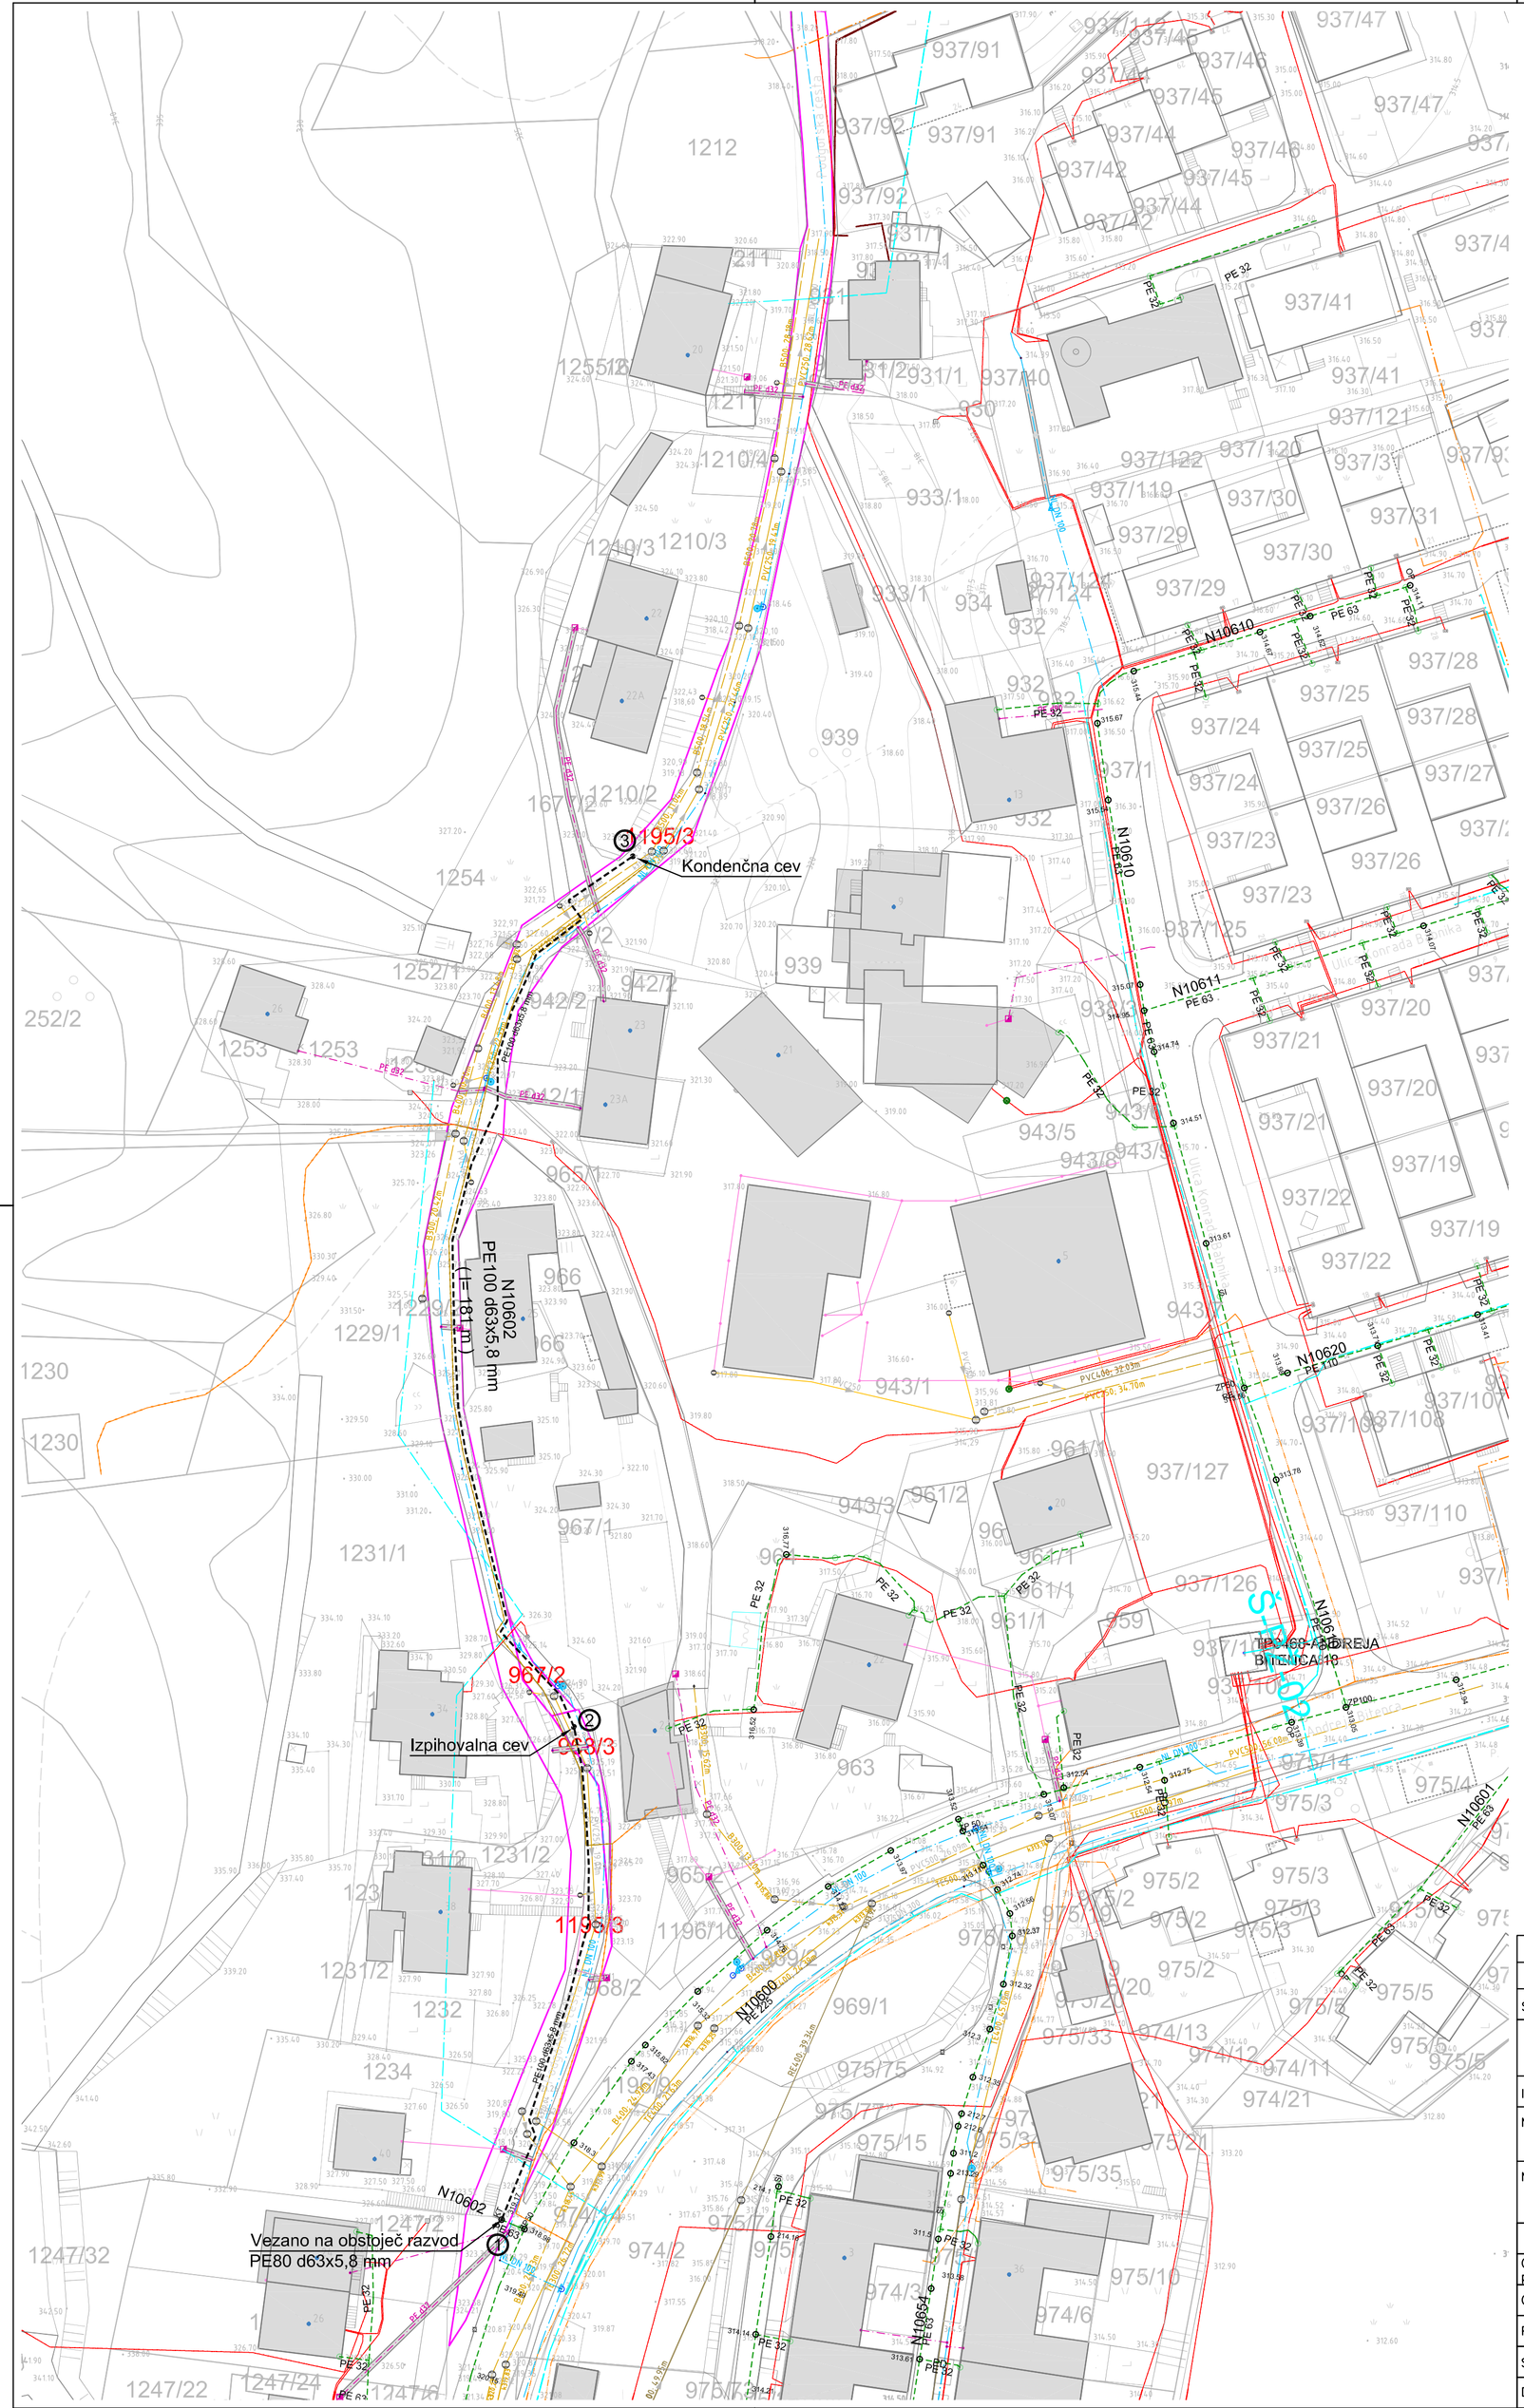
1195/3
Kondenčna cev
N10610
PE 32
PE 63
N10611
N10620
PE 110
N10602
PE100 d63x5,8 mm
(L= 181 m)
967/2
Izpihovalna cev
963/3
1195/3
Vezano na obstoječ razvod
PE80 d63x5,8 mm
