



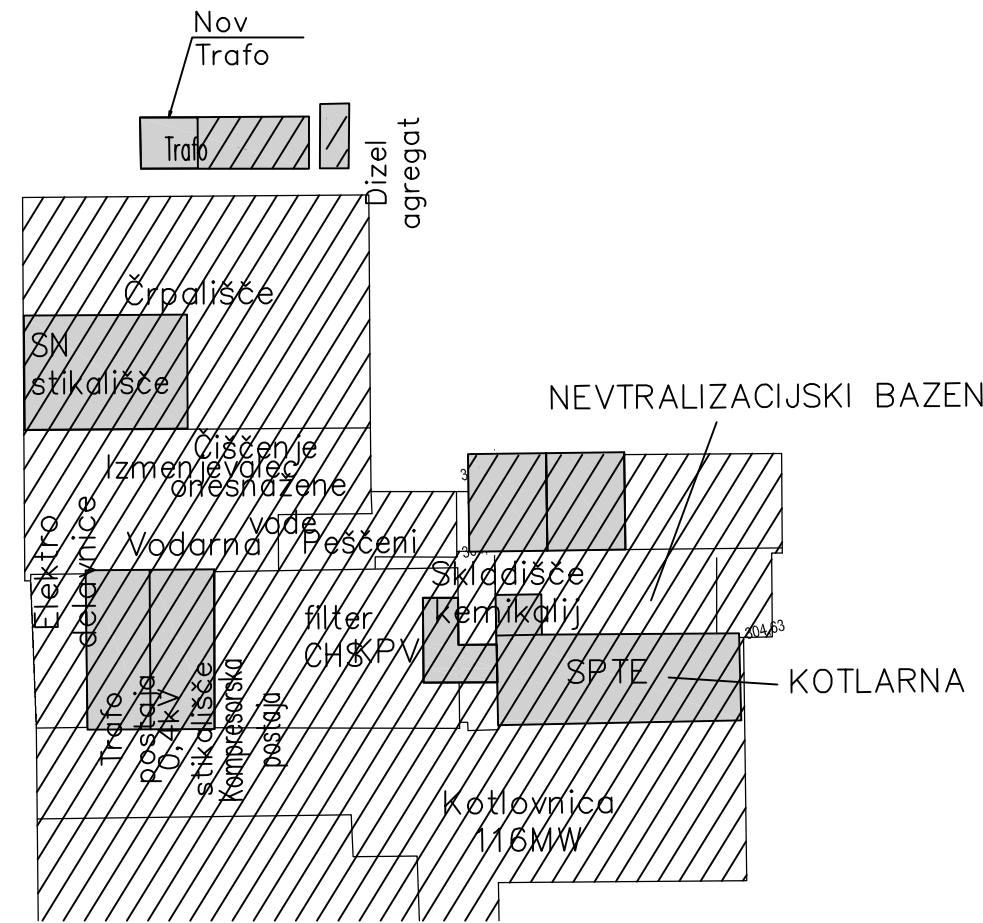

# SPTE & SKLADIŠČE KEMIKAJIJ

## POZICIJSKI NAČRT TEMELJEV

### IN PLOŠČE NAD KLETJO

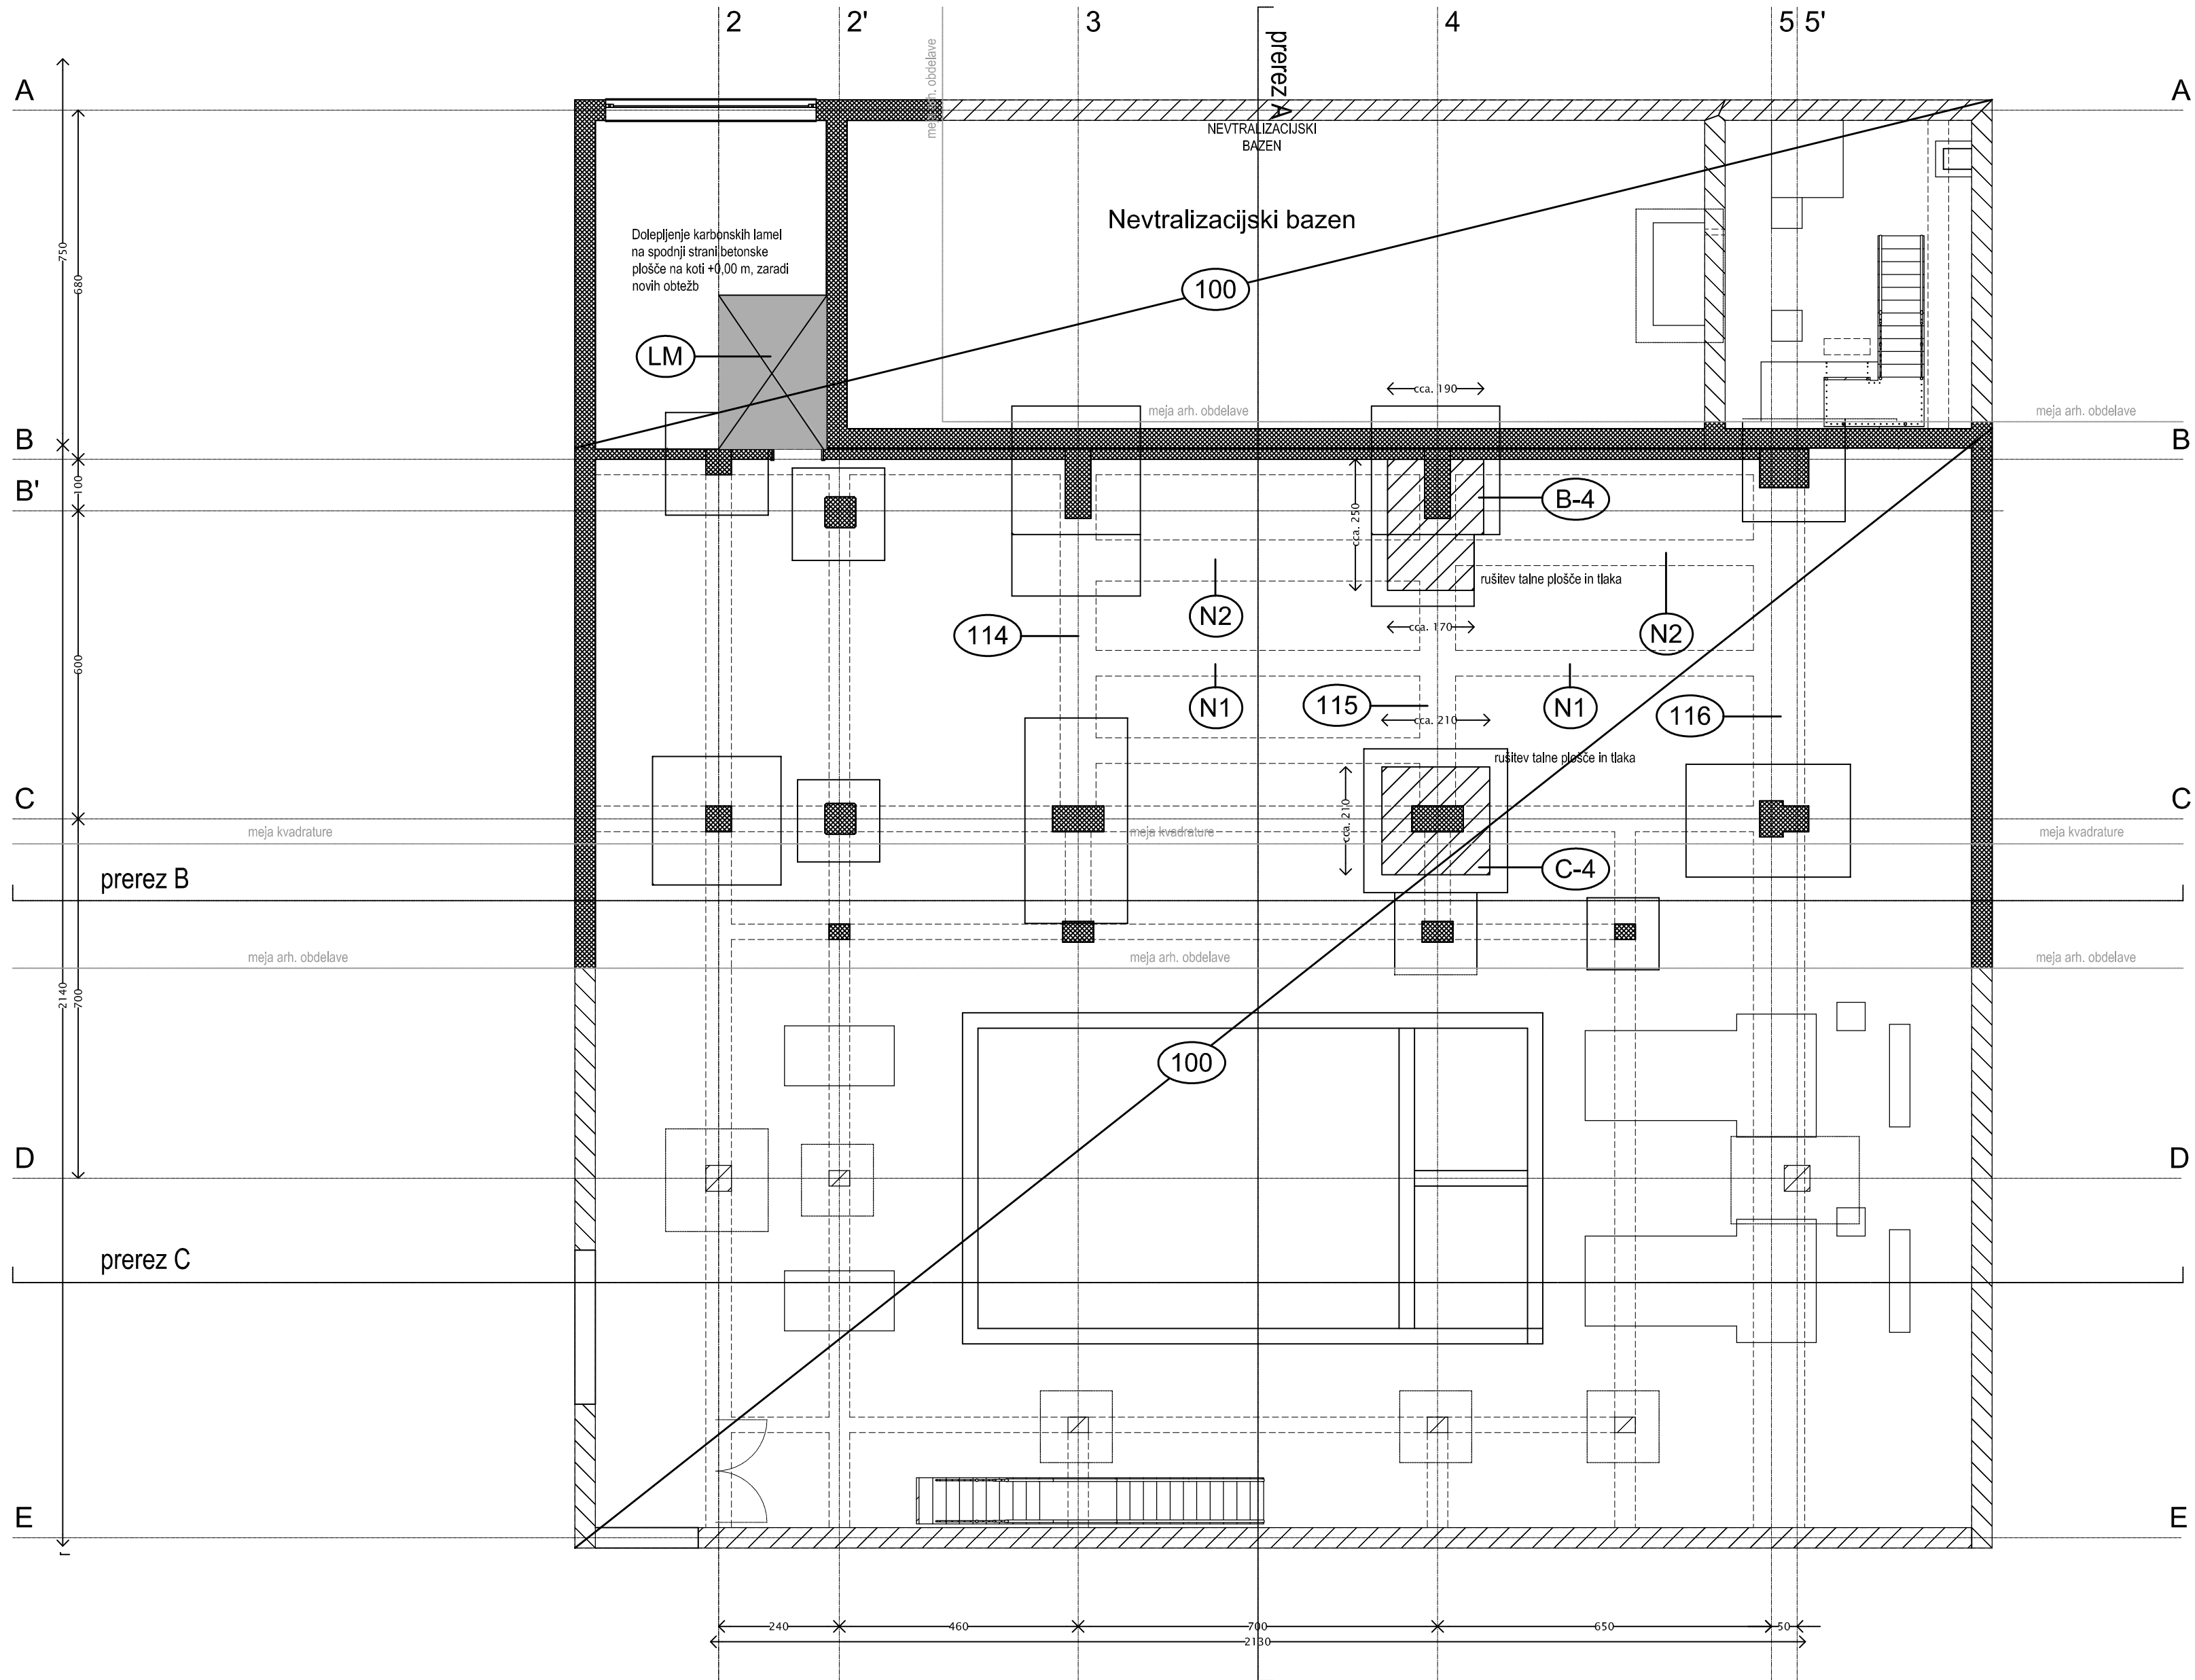

**GrSoft**

Mirna pot 9, Dragomer, 1351 Brezovica pri Lj.  
Tel: (01) 756 58 51; Fax: (01) 756 58 52; GSM: (041) 674 925  
URL: www.grsoft.eu; E-pošta: projektiva@grsoft.eu  
Ident. št. podjetja pri IZS: 2687

Podjetje za projektiranje in IT rešitve v gradbeništvu Primož Kvaternik s.p.

|                        |                            |   |        |
|------------------------|----------------------------|---|--------|
|                        | Številka načrta 8 / 2012   |   |        |
|                        | Investitor                 | ENERGETIKA LJUBLJANA d.o.o.<br>Verovškova 62<br>SI-1000 Ljubljana                                                                                      |        |
|                        | Objekt                     | OBNOVA KOGENERACIJSKEGA POSTROJENJA V TOŠ IN<br>OBNOVA SREDNJE NAPETOSTNEGA DELA STIKALIŠČ (TP768<br>IN TP612) VKLJUČNO Z ENERGETSKIMI TRANSFORMATORJI |        |
|                        | Vrsta proj. dokument.      | PGD   |        |
|                        | Vrsta načrta               | Gradbene konstrukcije - pozicijski načrt   |        |
|                        | Odgovorni vodja projekta   | Ident. št.   | Podpis |
|                        | Bogdan Meglič, inž. stroj. | IZS S-0252   |        |
|                        | Odgovorni projektant       | Ident. št.   | Podpis |
|                        | Primož Kvaternik u.d.i.g.  | IZS G-2064   |        |
| Projektant / sodelavec |                            |   |        |

|          |           |               |        |                                         |
|----------|-----------|---------------|--------|-----------------------------------------|
| Št. mape | Št. lista | Datum         | Merilo | Načrt                                   |
| 3        | 1         | November 2013 | 1:100  | Pozicijski načrt temeljev in kl. plošče |

Vsi načrti in podatki so intelektualna lastnina podjetja GRISOFT in s tem avtorsko zaščiteni. Vsaka uporaba, razmnoževanje, preslikava ali posredovanje tretji osebi zahteva pisemno odobritev odgovornega projektanta načrta.