

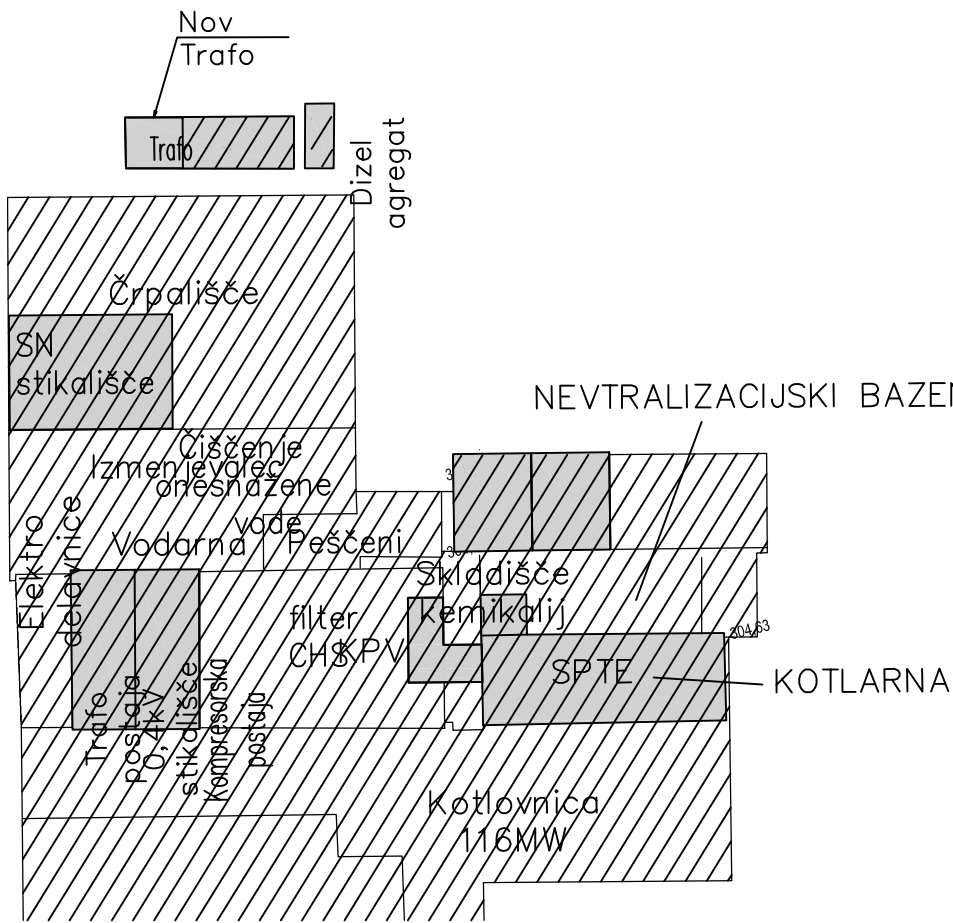


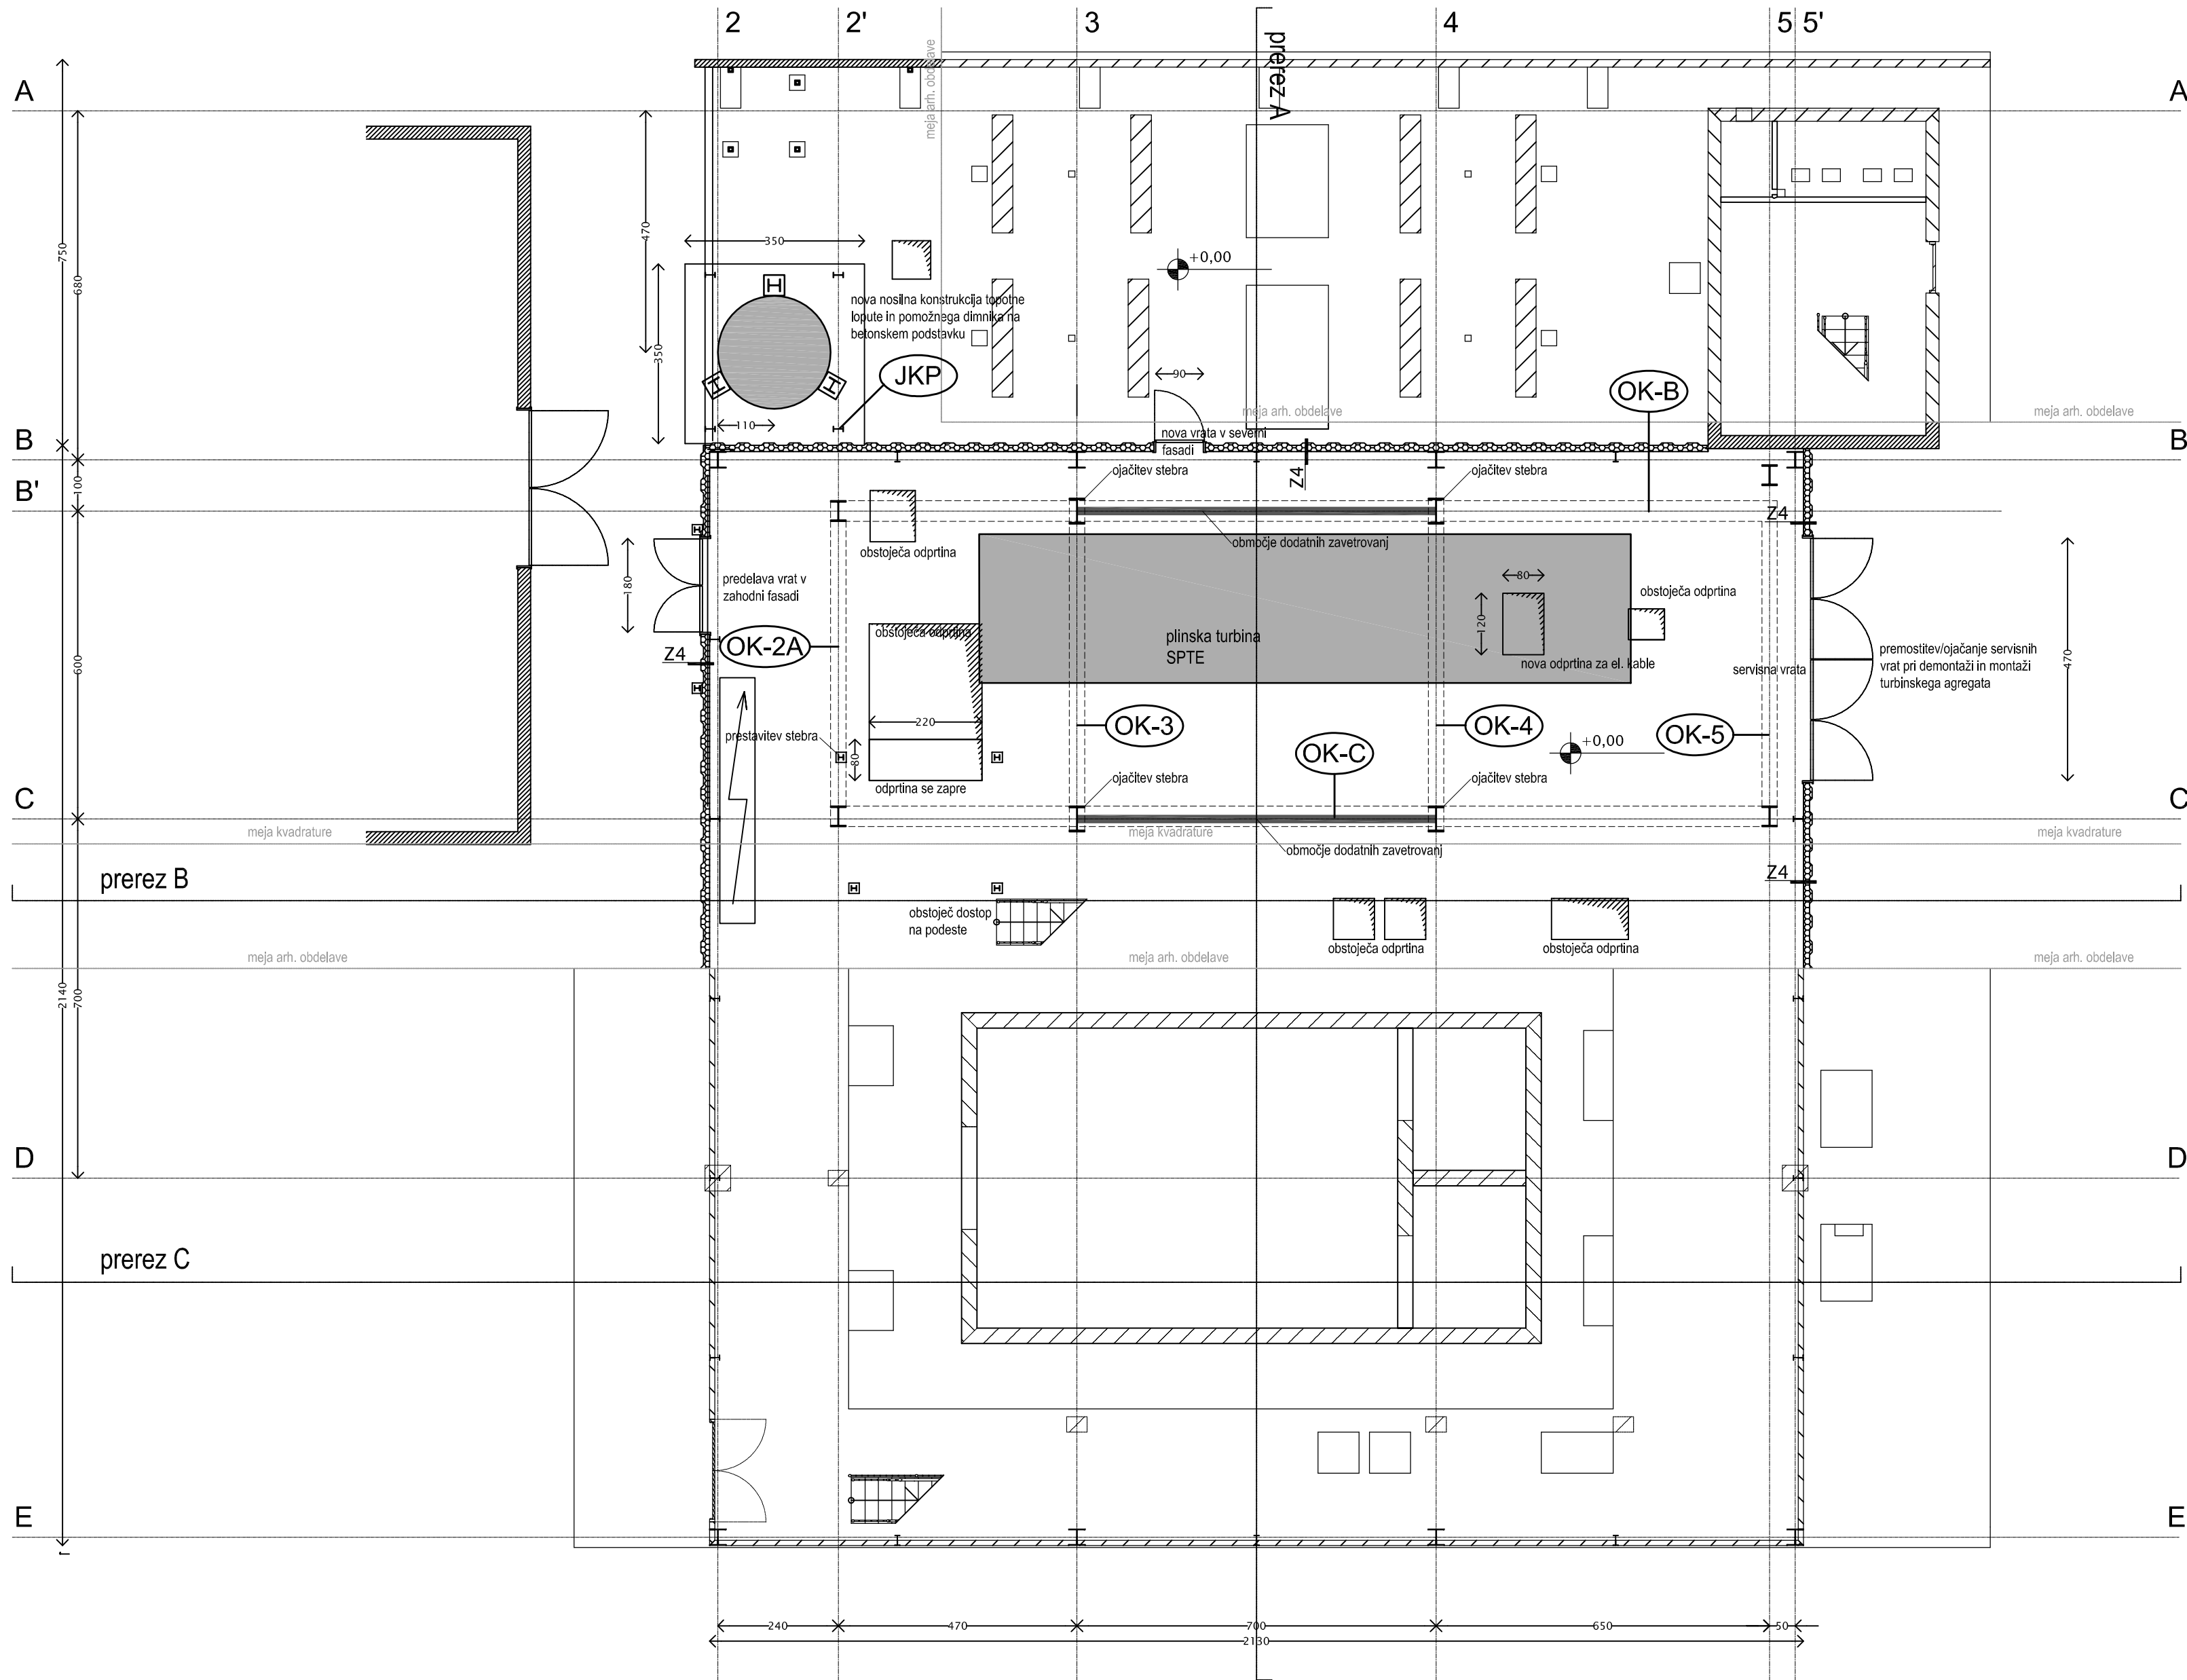

SPTE & SKLADIŠČE KEMIČALI

POZICIJSKI NAČRT JEKLENIH KONSTRUKCIJ V PRITLIČJU

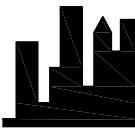

GrSoft

Mirna pot 9, Dragomer, 1351 Brezovica pri Lj.
Tel: (01) 756 58 51; Fax: (01) 756 58 52; GSM: (041) 674 925
URL: www.grsoft.eu; E-pošta: projektiva@grsoft.eu
Ident. št. podjetja pri IZS: 2687

Podjetje za projektiranje in IT rešitve v gradbeništvu Primož Kvaternik s.p.

Številka načrta		8 / 2012	
Investitor		ENERGETIKA LJUBLJANA d.o.o. Verovškova 62 SI-1000 Ljubljana	
Objekt		OBNOVA KOGENERACIJSKEGA POSTROJENJA V TOŠ IN OBNOVA SREDNJE NAPETOSTNEGA DELA STIKALIŠČ (TP768 IN TP612) VKLJUČNO Z ENERGETSKIMI TRANSFORMATORJI	
Vrsta proj. dokument.		PGD	
Vrsta načrta		Gradbene konstrukcije - pozicijski načrt	
Odgovorni vodja projekta		Ident. št.	Podpis
Bogdan Meglič, inž. stroj.		IZS S-0252	
Odgovorni projektant		Ident. št.	Podpis
Primož Kvaternik u.d.i.g.		IZS G-2064	
Projektant / sodelavec			

Št. mape	Št. lista	Datum	Merilo	Načrt
3	2	November 2013	1:100	Pozicijski načrt jeklenih konstr. v pritl.

Vsi načrti in podatki so intelektualna lastnina podjetja GRSOFT in s tem avtorsko zaščiteni. Vsaka uporaba, razmnoževanje, preslikava ali posredovanje tretji osebi zahteva pismeno odobritev odgovornega projektanta načrta.