
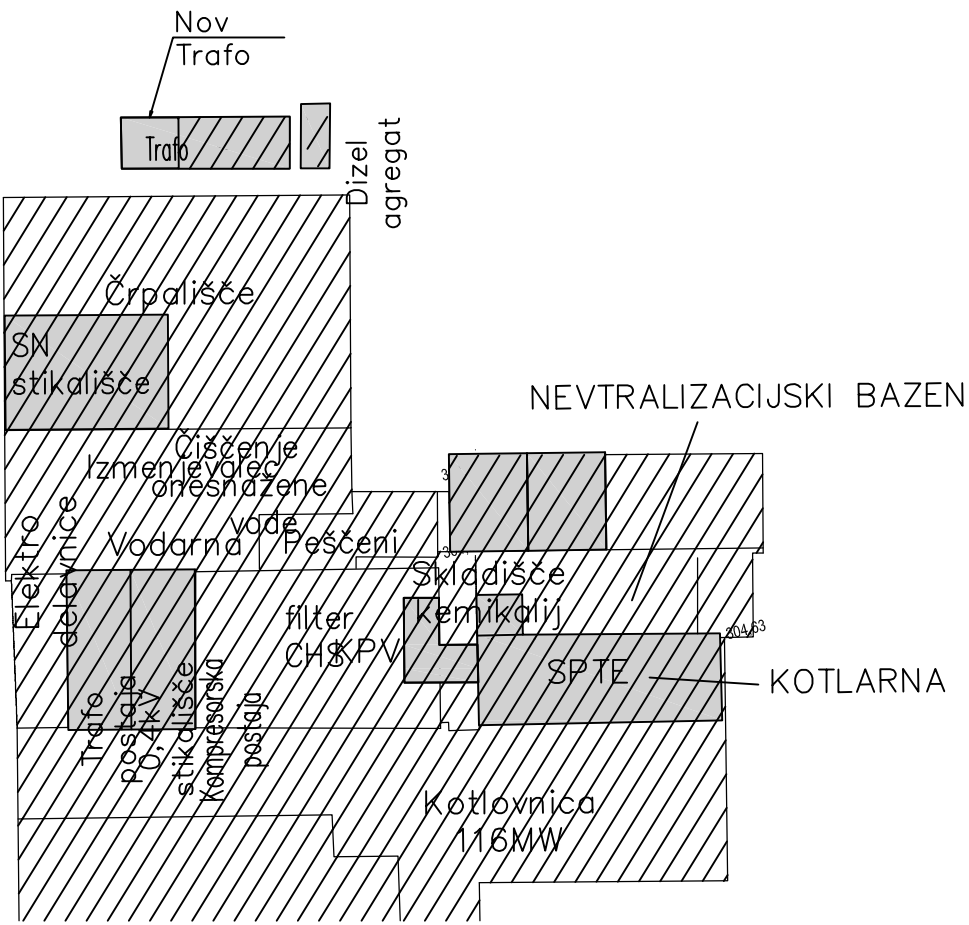


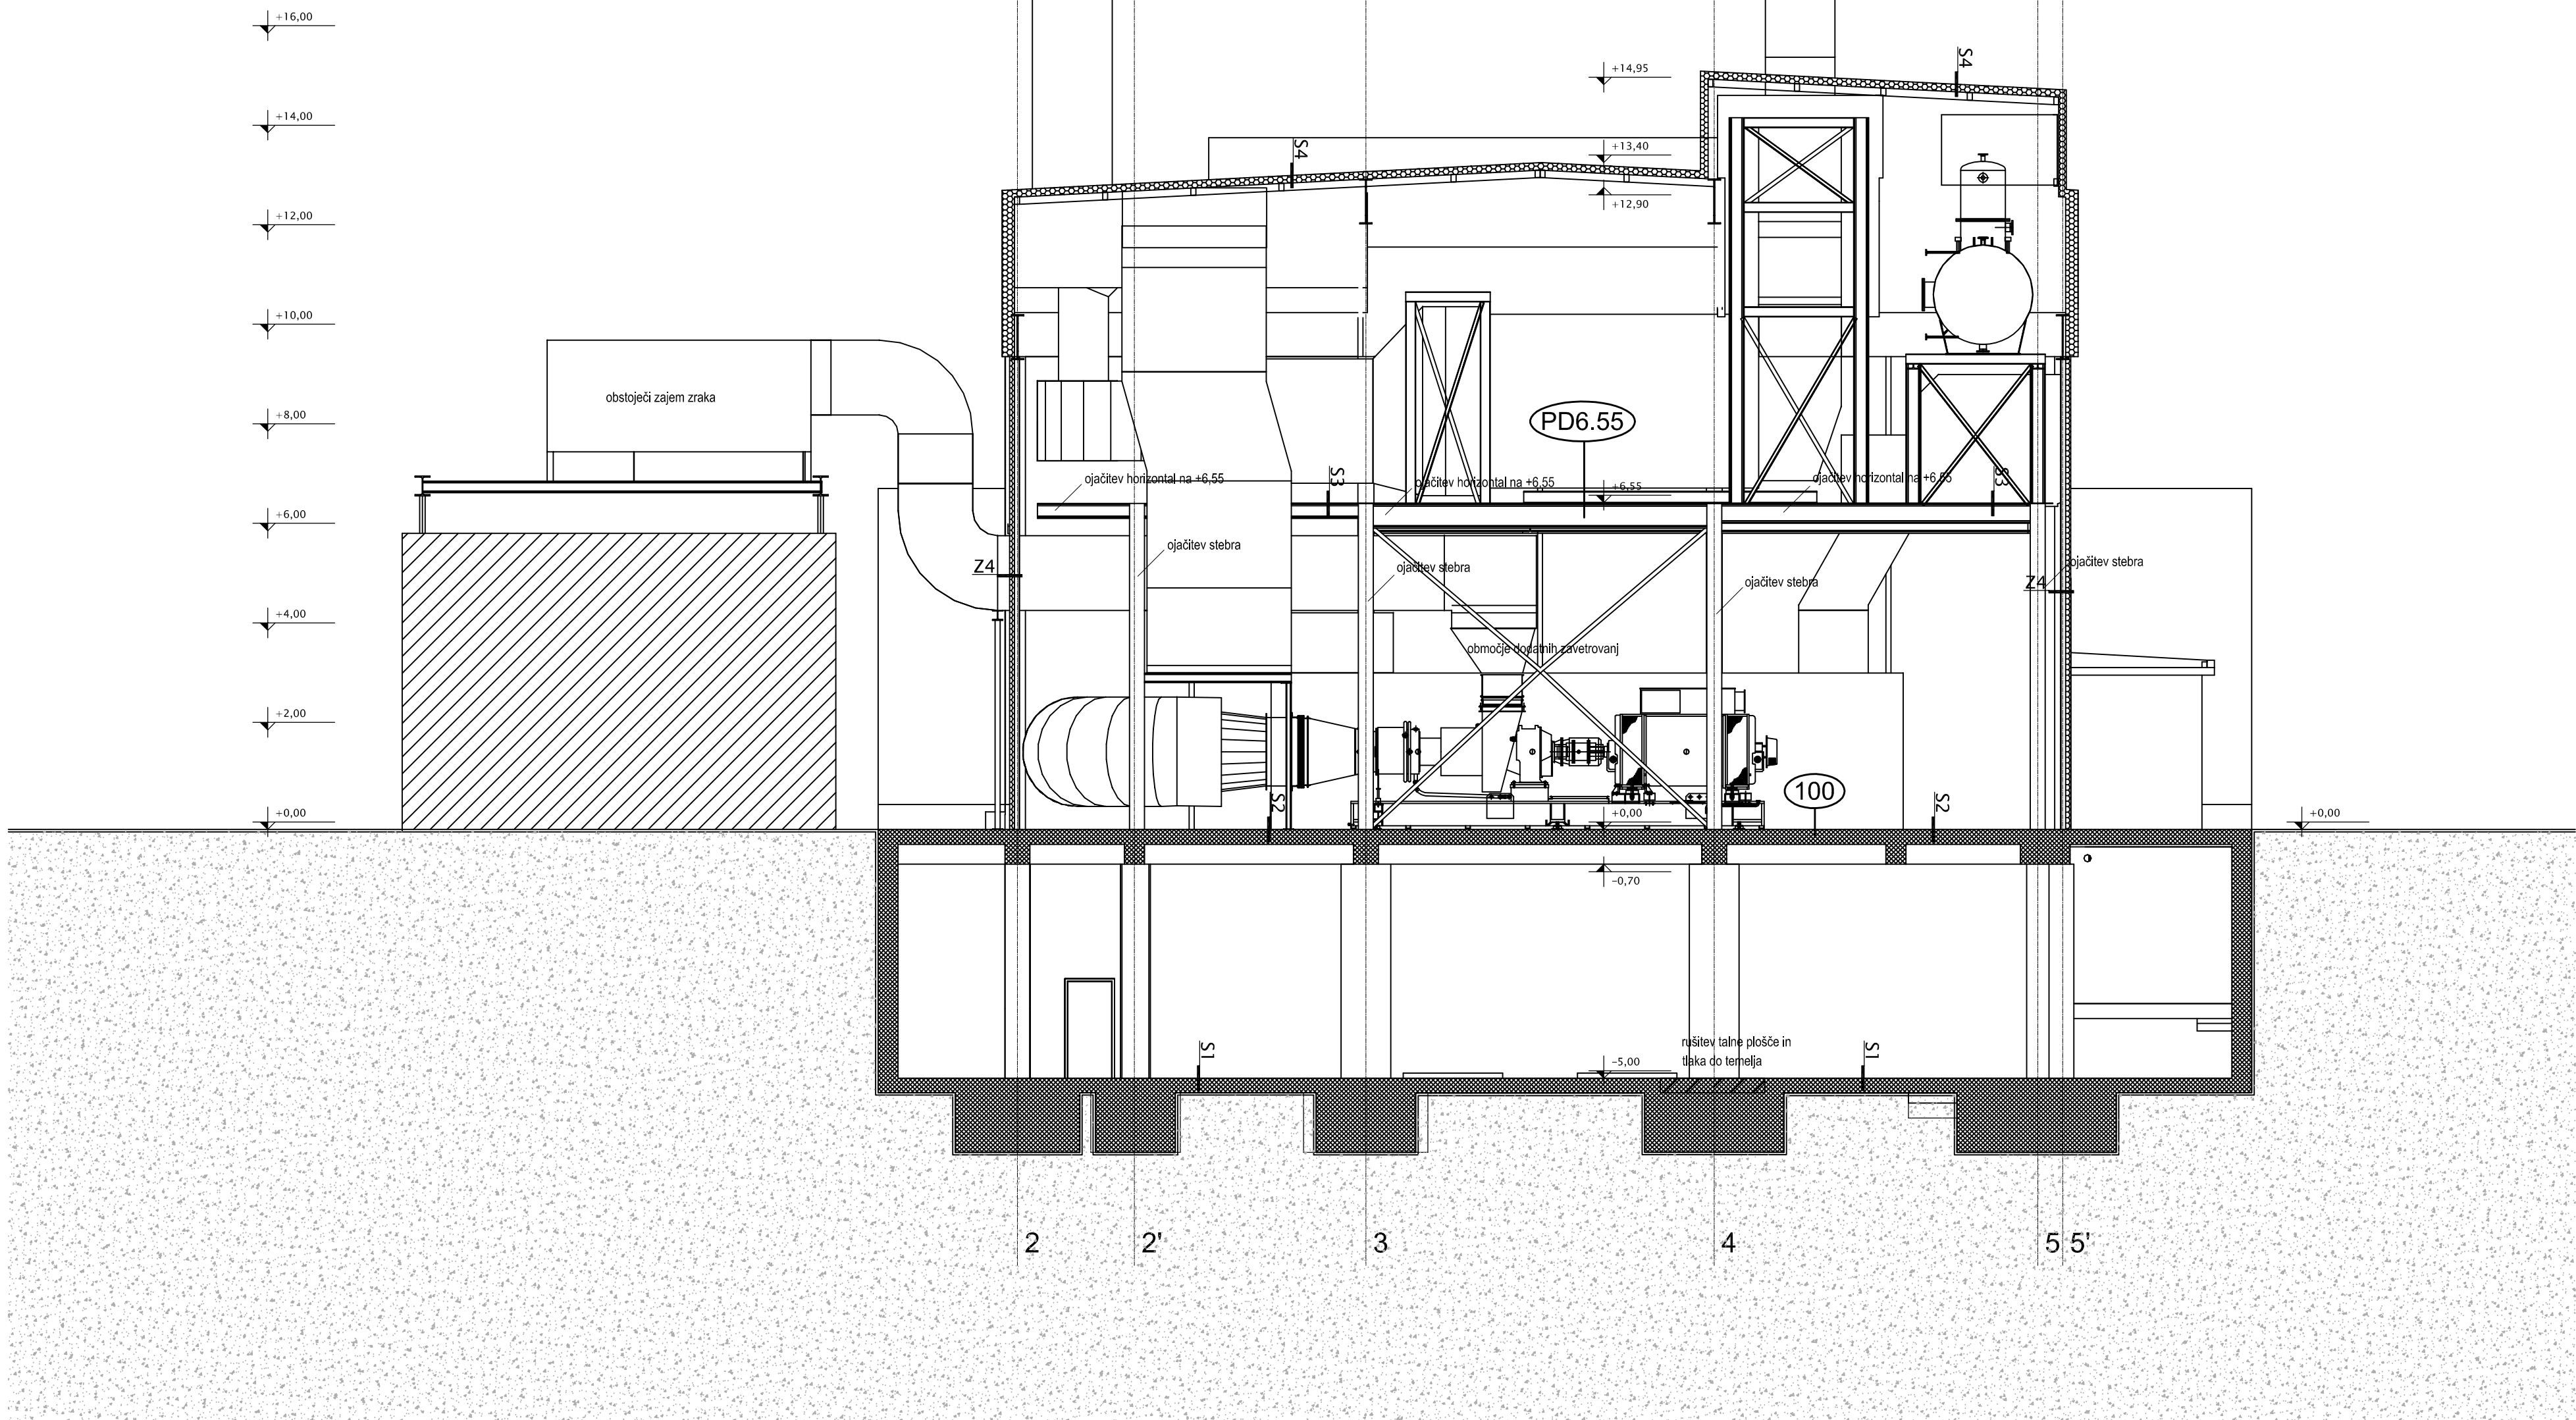

SPTE & SKLADIŠČE KEMIKALIJ

POZICIJSKI NAČRT

V PREREZU B-B

GrSoft
Mirna pot 9, Dragomer, 1351 Brezovica pri Lj.
Tel: (01) 756 58 51; Fax: (01) 756 58 52; GSM: (041) 674 925
URL: www.grsoft.eu; E-pošta: projektiva@grsoft.eu
Ident. št. podjetja pri IZS: 2687

Podjetje za projektiranje in IT rešitve v gradbeništvu Primož Kvaternik s.p.

Številka načrta	8 / 2012	
Investitor	ENERGETIKA LJUBLJANA d.o.o. Verovškova 62 SI-1000 Ljubljana	
Objekt	OBNOVA KOGENERACIJSKEGA POSTROJENJA V TOŠ IN OBNOVA SREDNJE NAPETOSTNEGA DELA STIKALIŠČ (TP768 IN TP612) VKLJUČNO Z ENERGETSKIMI TRANSFORMATORJI	
Vrsta proj. dokument.	PGD	
Vrsta načrta	Gradbene konstrukcije - pozicijski načrt	
Odgovorni vodja projekta	Ident. št.	Podpis
Bogdan Meglič, inž. stroj.	IZS S-0252	
Odgovorni projektant	Ident. št.	Podpis
Primož Kvaternik u.d.i.g.	IZS G-2064	
Projektant / sodelavec		

Št. mape	Št. lista	Datum	Merilo	Načrt
3	5	November 2013	1:100	Pozicijski načrt v prerezu B-B

Vsi načrti in podatki so intelektualna lastnina podjetja GRSOFT in s tem avtorsko zaščiteni. Vsaka uporaba, razmnoževanje, preslikava ali posredovanje tretji osebi zahteva pisмено odobritev odgovornega projektanta načrta.