



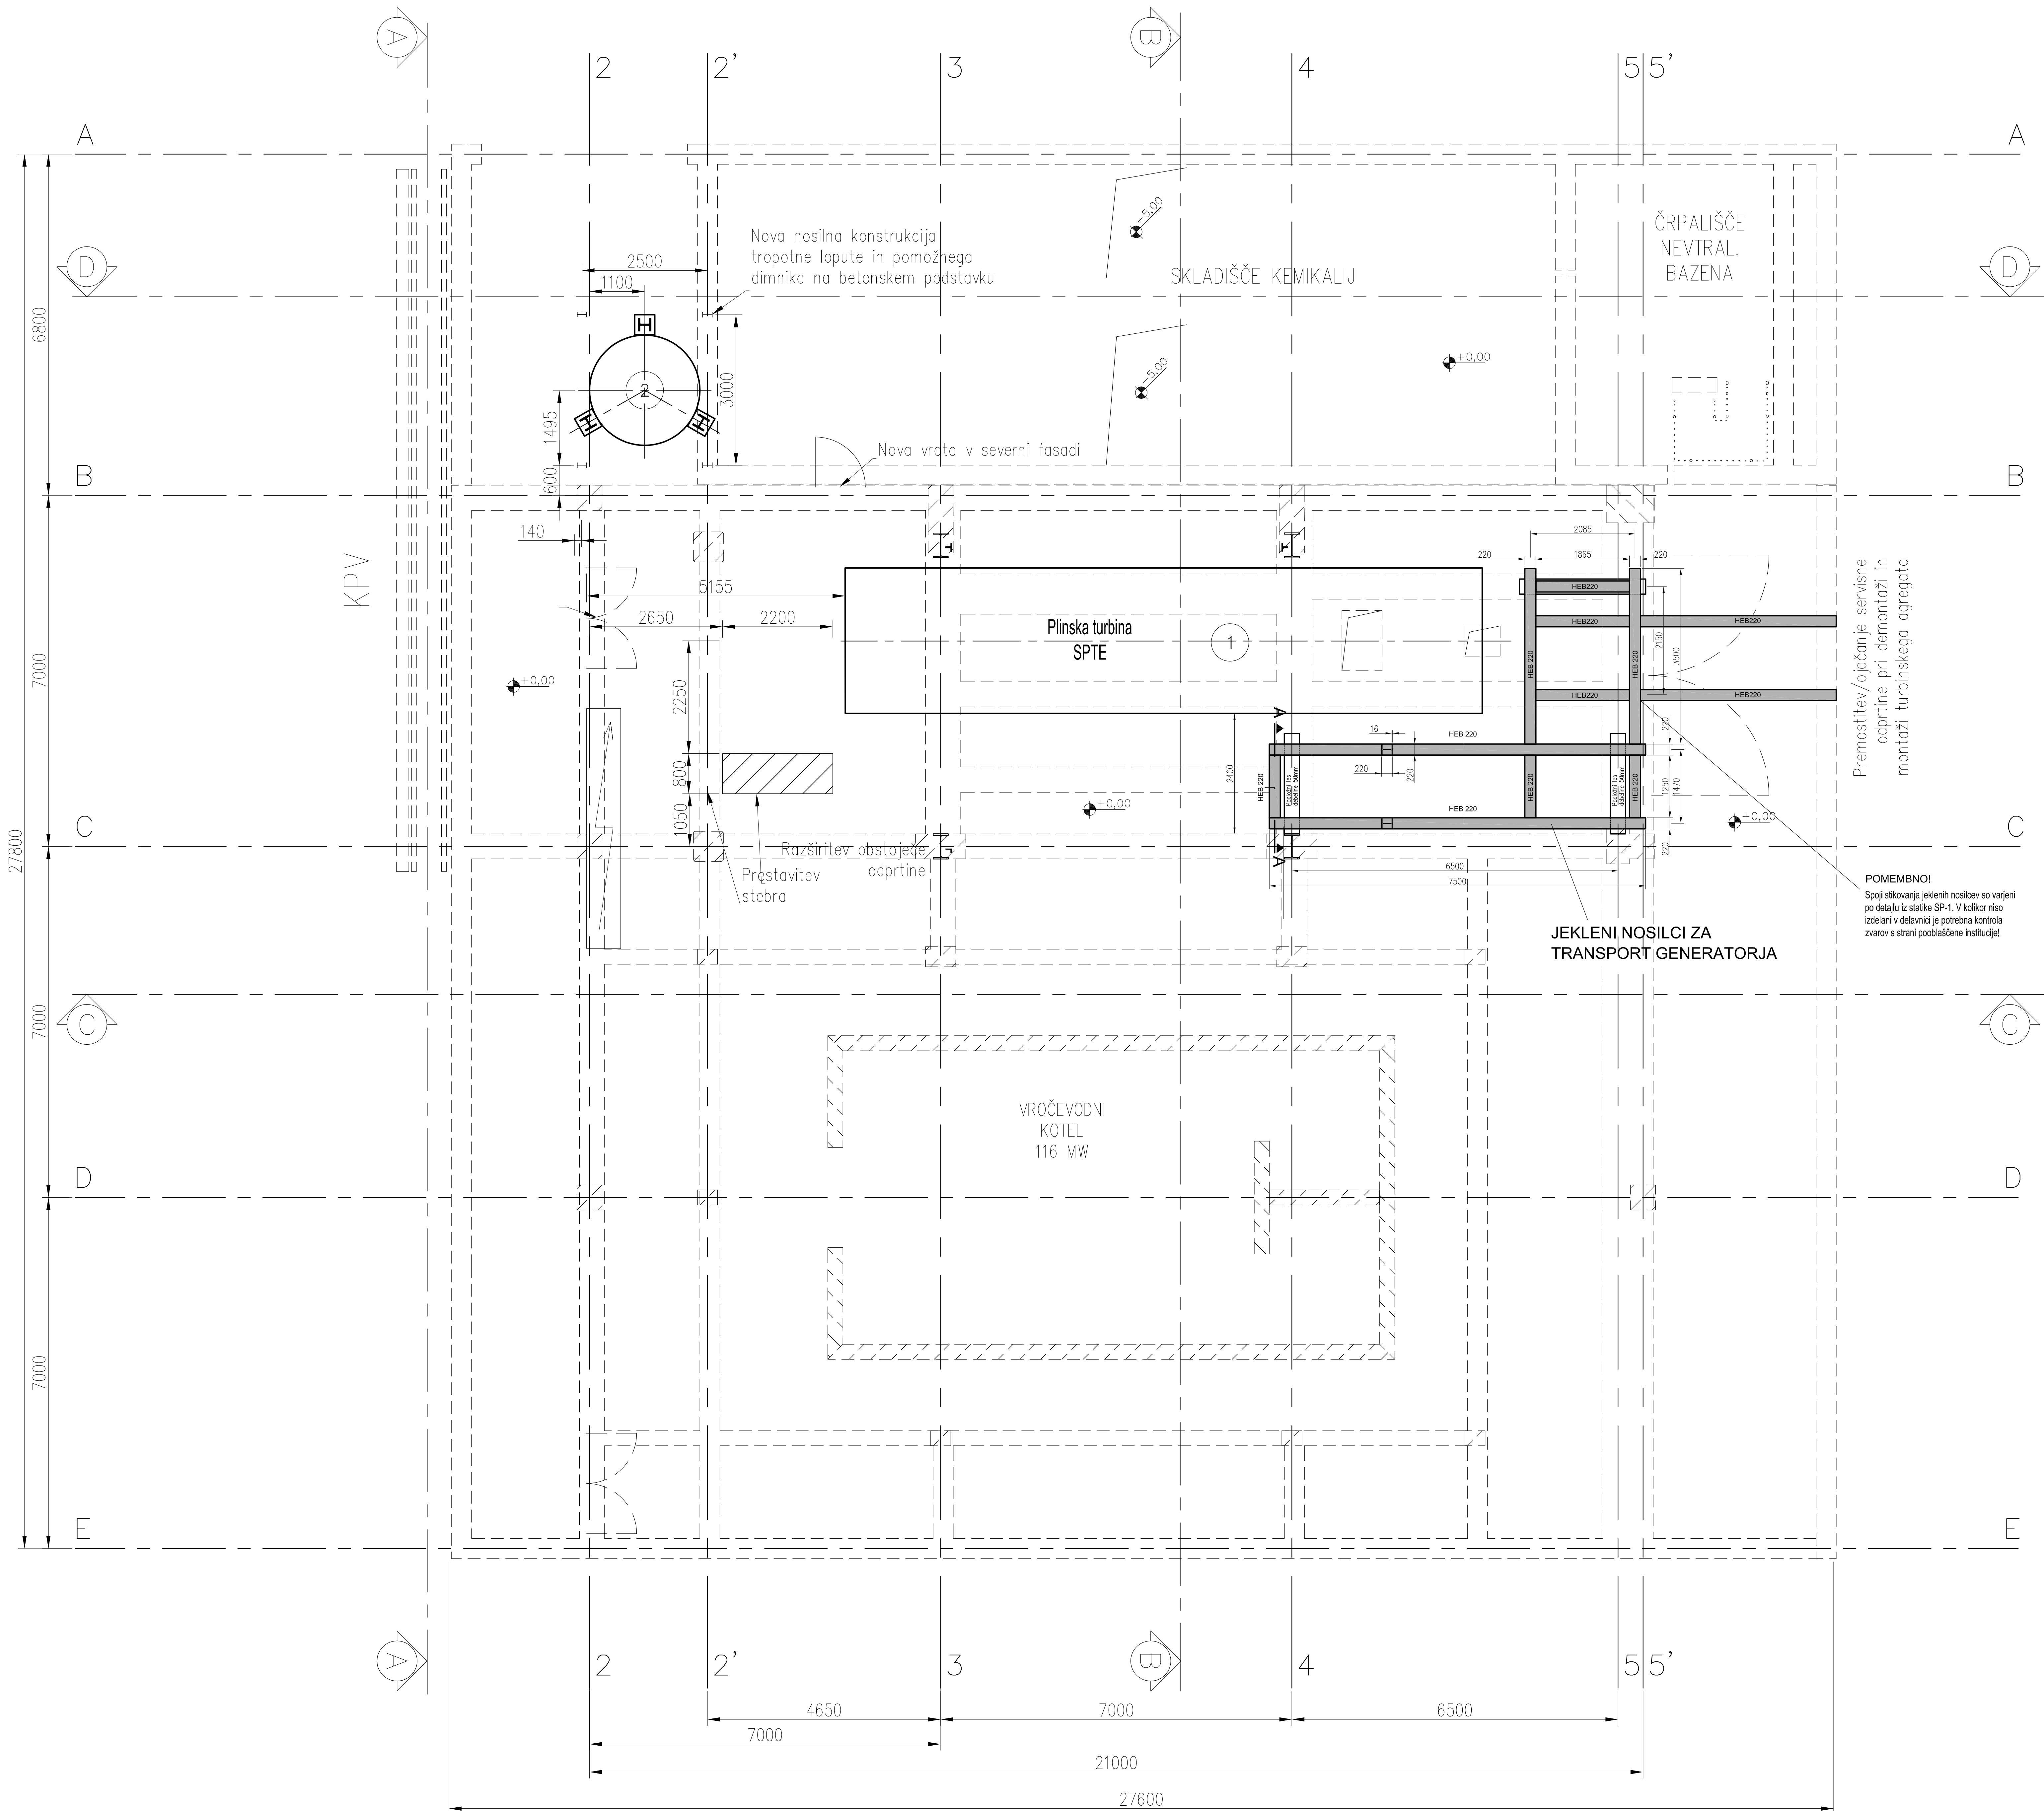


POGLED: A - A 1:25

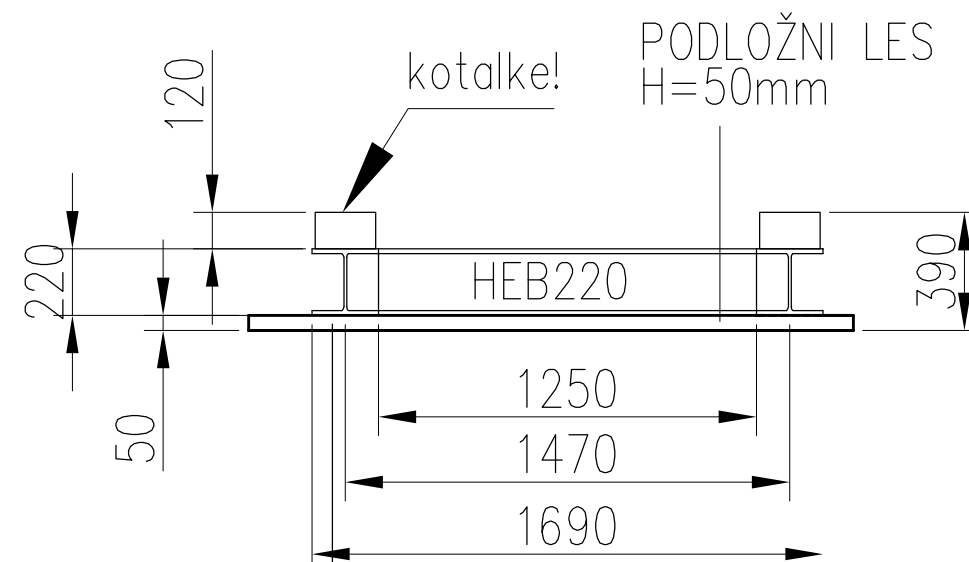

POMEMBNO!


Sikovanje jeklenih nosilcev z lesenimi plohi oz. stikovanje lesenih plohov z AB ploščo je potrebno izdelati horizontalno nepomočno - v ta namen se stik zalepi z vodoodpornim EPOKSI leplim.

GENERATOR

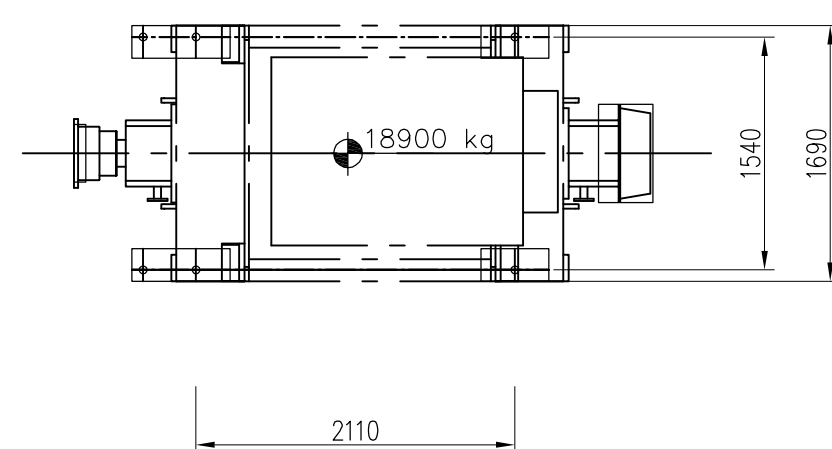

Tloris na koti +0,00m
Dimenzije kontrolirati na objektu

TRANSPORT EL. GENERATORJA IZ
KOGENERACIJSKEGA AGREGATA
(Generator skupne teže 18900 kg)

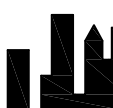

GrSoft

Projektiranje in IT rešitve v gradbeništvu

Mima pot 9, Dragomer, 1351 Breznica pri Lj.
Tel: (01) 756 58 51; Fax: (01) 756 58 52; GSM: (041) 694 925
URL: www.grsoft.net; E-pošta: projekti@grsoft.eu
Ident. št. podjetja pri IZS: 2687

Podjetje za projektiranje in IT rešitve v gradbeništvu Primož Kvaternik s.p.

Številka račta8 / 2012

InvestitorENERGETIKA LJUBLJANA d.o.o.
Verovškova 62
SI-1000 Ljubljana

ObjektOBNOVA KOGENERACIJSKEGA POSTROJENJA V TOŠ IN OBNOVA SREDNJE
NAPETOSTNEGA DELA STANALISČ (TP198 IN TP612) VKLJUČNO Z ENERGETSKIMI
TRANSFORMATORJI

Vrsta proj. dokumentPGD

Vrsta račtaGradbene konstrukcije - pozicijski načrt

Odgovorni vodja projekta
Bogdan Meglič, inž. stroj.

Odgovorni projektant
Primož Kvaternik u.d.l.g.

Projektant / arhitekt

Ime: št.

Podpis

IZS S-0252

IZS G-2064

Št. navedb3

Št. listov6

DatumNovember 2013

Merilo1:50

načrt

Dispozicijski načrt transporta generatorja

Vsi načrti in podatki so intelektualna lastnina podjetja GR-SOFT in s tem avtorsko zaščiteni. Vsaka uporaba, razmnoževanje, predstava ali prenositev brez ustrežnega pismenega odobrenja odgovornega projektanta račta.