


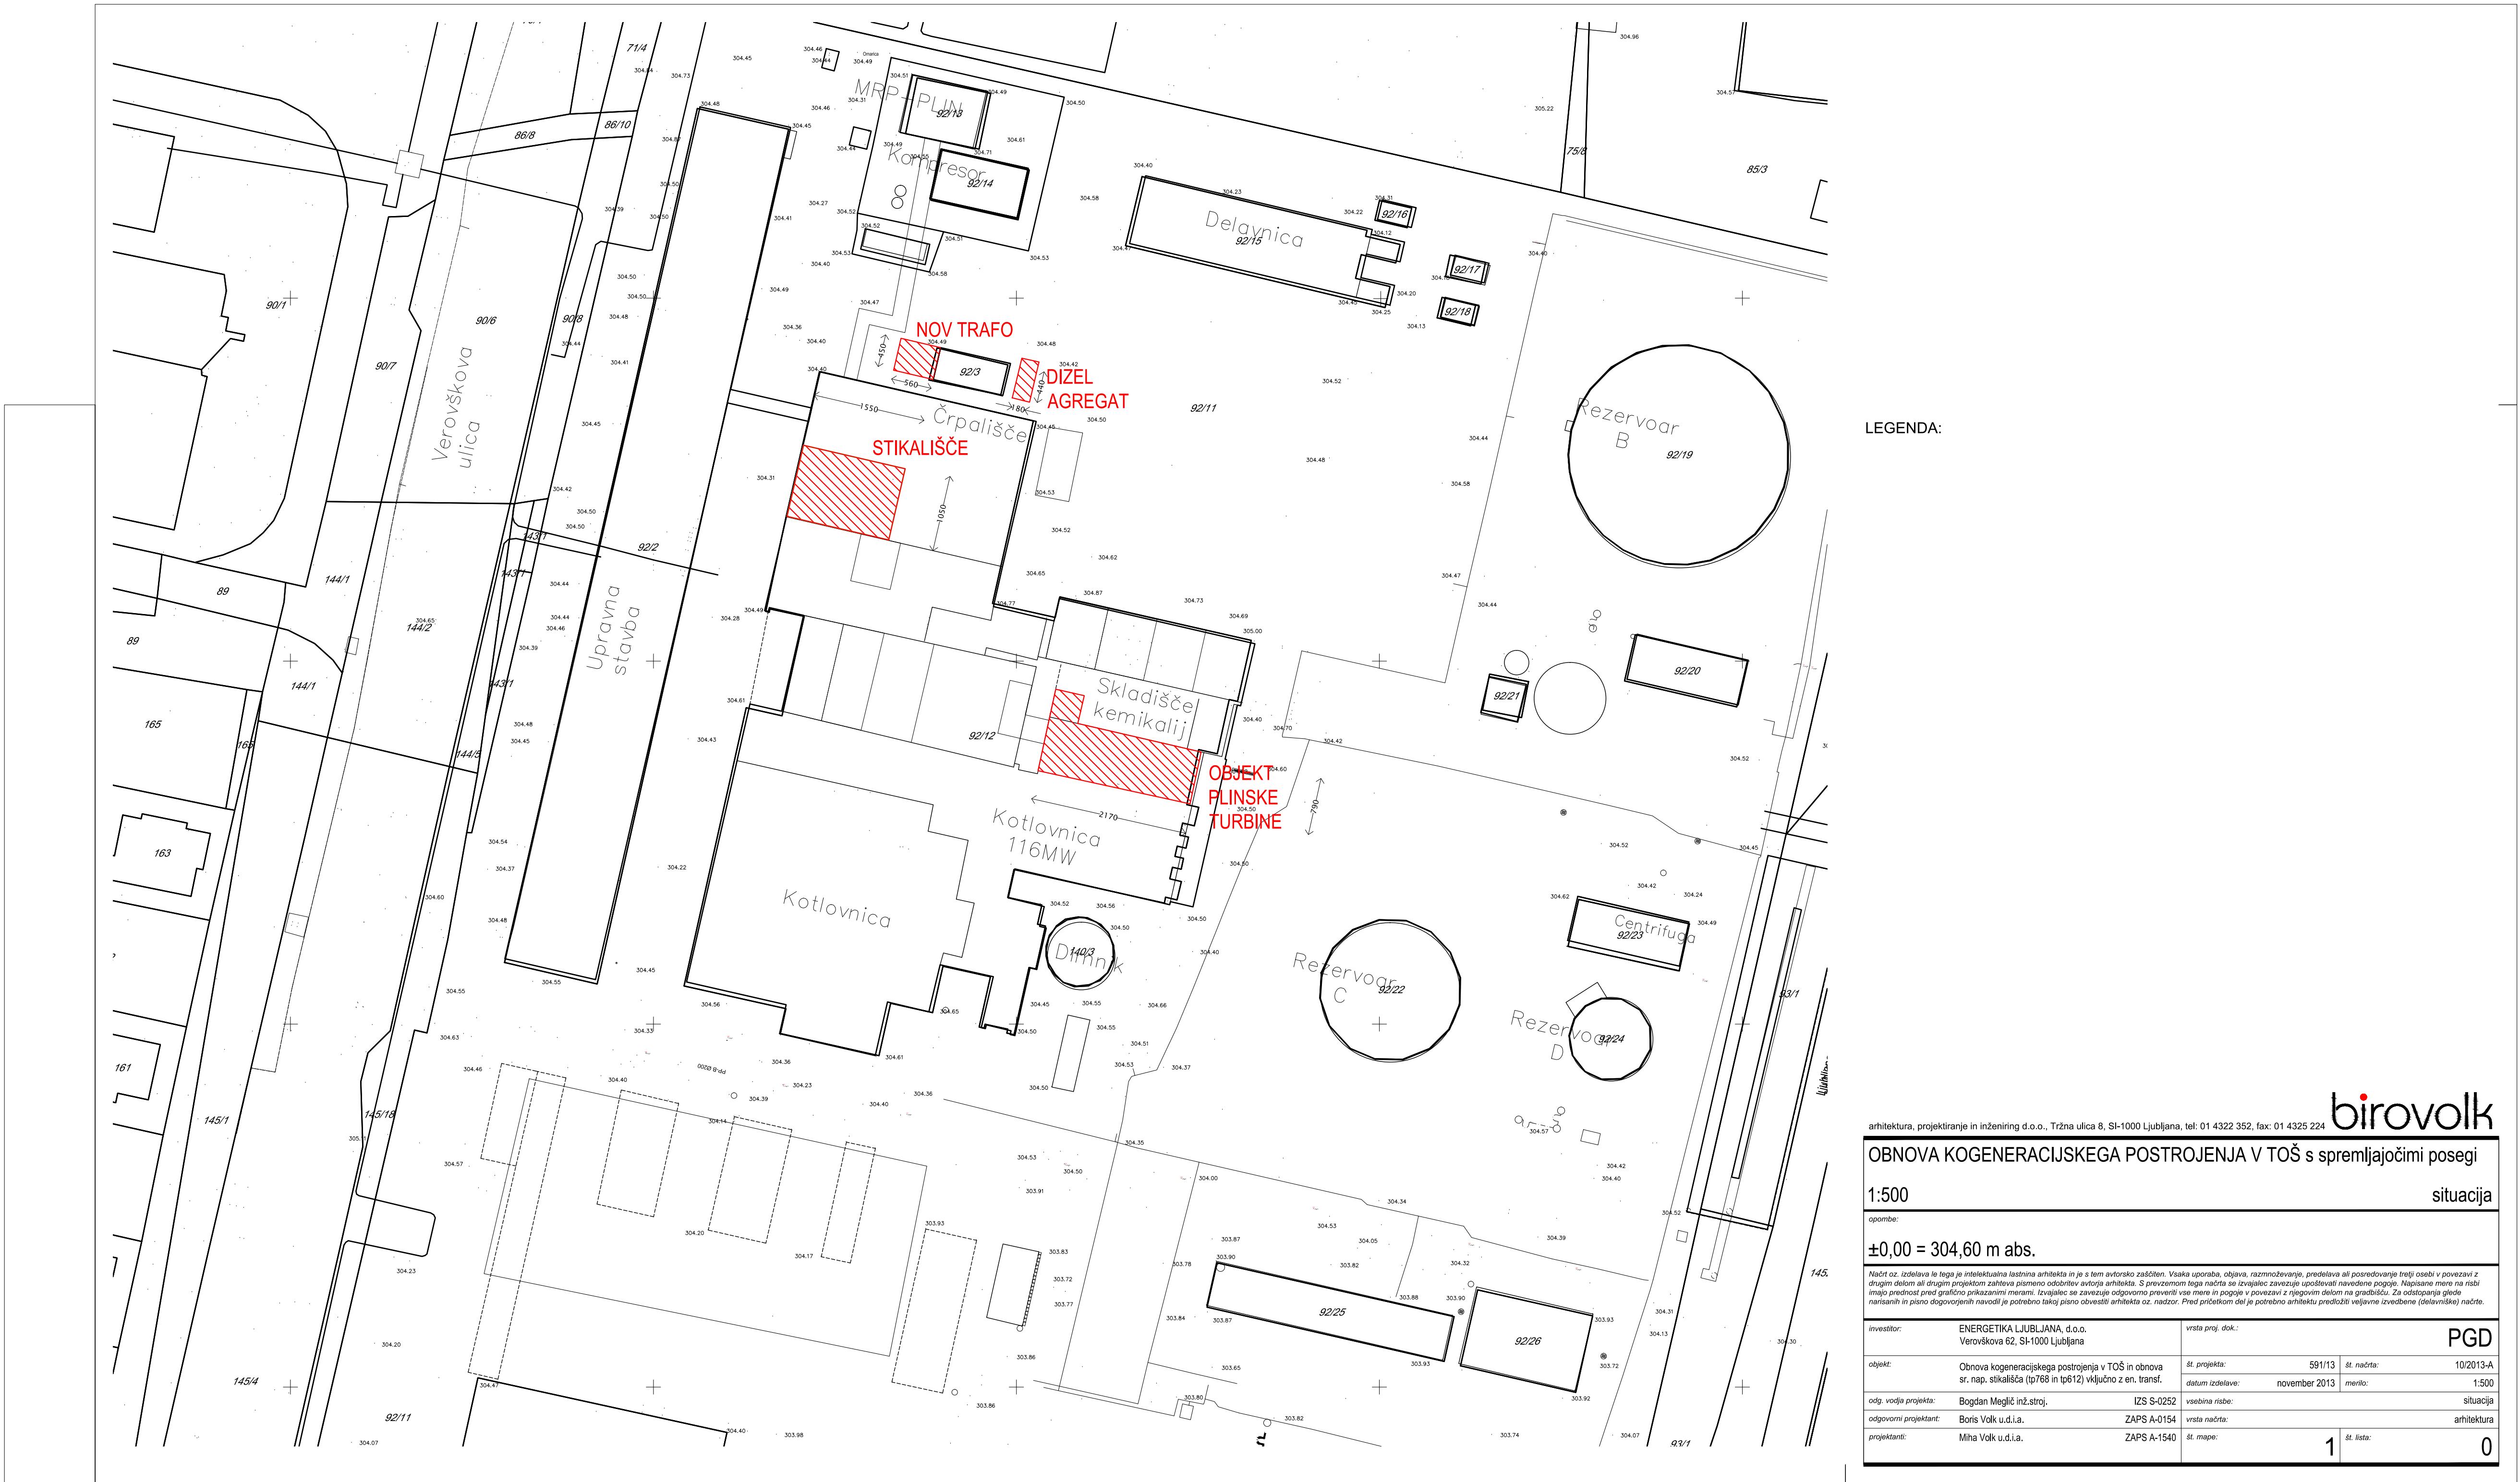

LEGENDA:

arhitektura, projektiranje in inženiring d.o.o., Tržna ulica 8, SI-1000 Ljubljana, tel: 01 4322 350, fax: 01 4325 224

birovolk

OBNOVA KOGENERACIJSKEGA POSTROJENJA V TOŠ s spremljajočimi posegi

1:500

situacija

±0,00 = 304,60 m abs.





PGD

1:500
situacija
arhitektura