


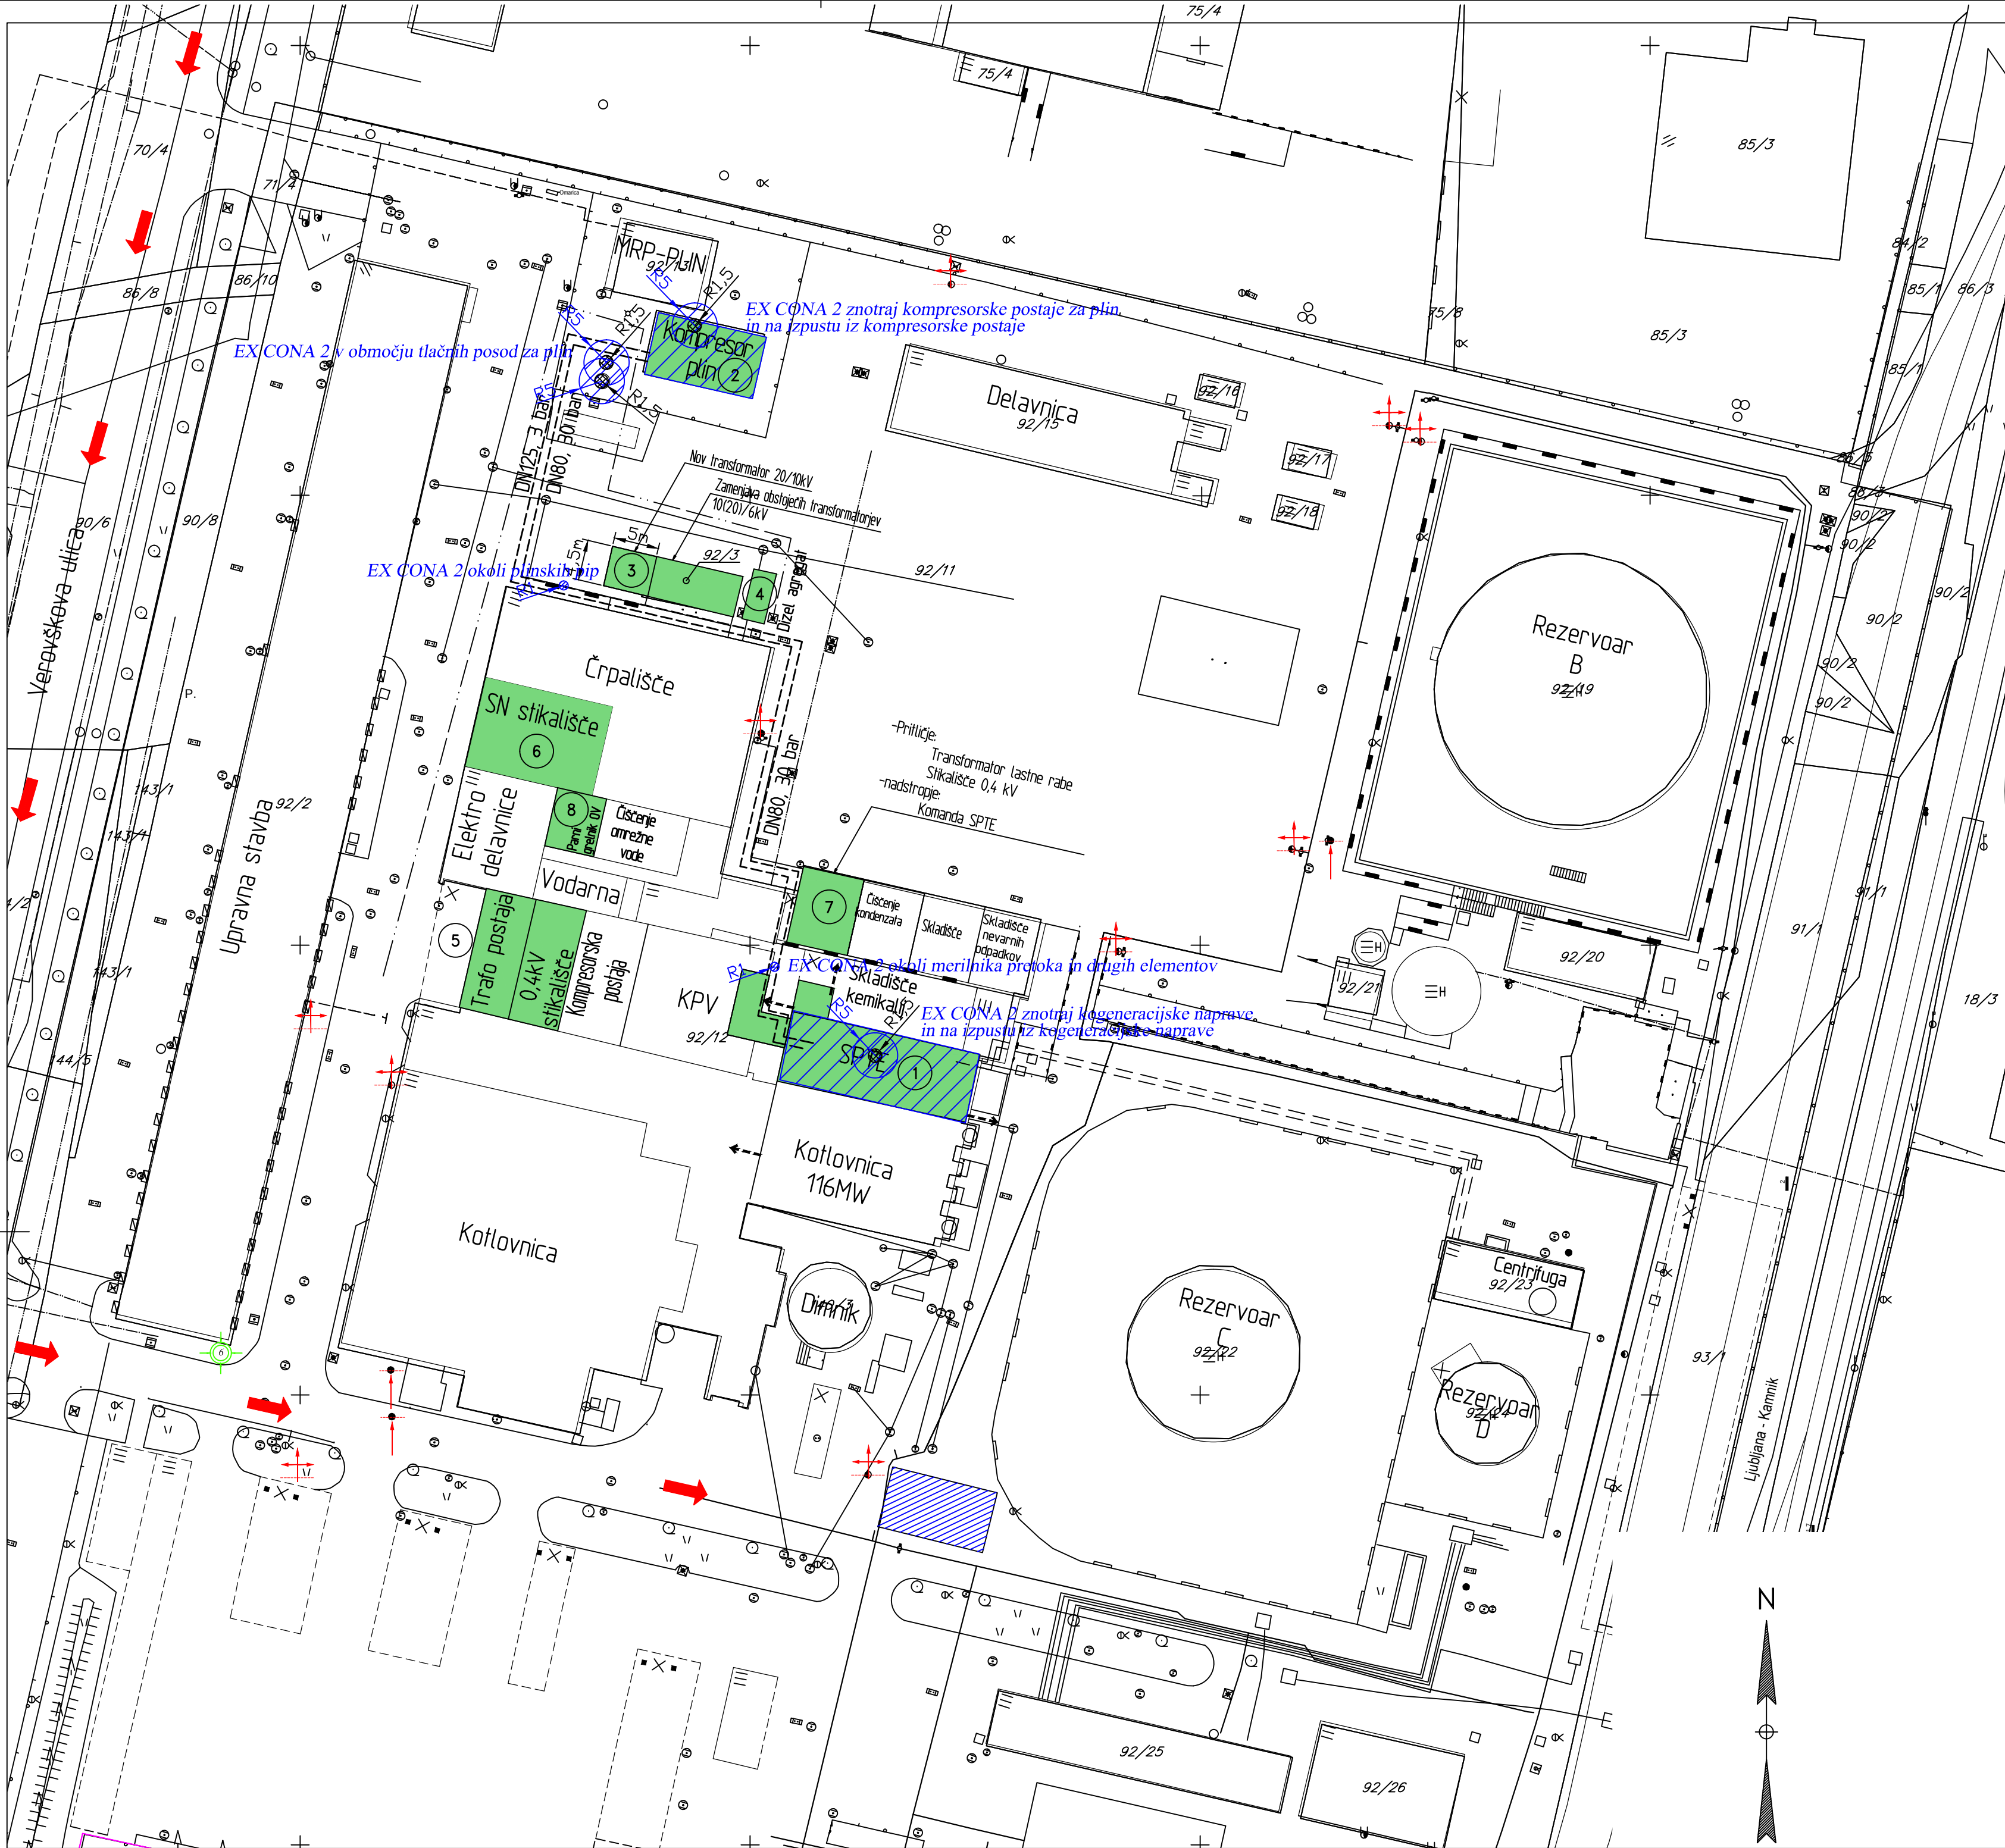

1. Kogeneracijsko postrojenje - območje rekonstrukcije SPTE
2. Kompresorska postaja zemeljskega plina - zamenjava komporsorja
3. Transformatorska postaja
- Zamenjava obstoječih trans. 2x10(20)/6 kV, 4000 kVA
- Ureditev novega transformatorja 20/10 kV, 10000 kVA
4. Postavitev novega diesel agregata z betonskim temeljem
5. Transformatorska postaja
- Zamenjava obstoječih transformatorjev 3x10(20)/0,4 kV, 2000 kVA
6. VN in NN stikališče
7. Stikališče lastne rabe
- posodobitev komande SPTE
- zamenjava transformatorja 20/0,4 kV, 1000 kVA
8. Parni grelnik omrežne vode

LEGENDA POŽARNI ZNAKI

- - -> - izhod iz objekta
- >- - smer zapustitve objekta
- + + + - nadtalni hidrantni prikl.
- + + + - podtalni hidrantni prikl.
- ➔ - dovoz - gasilska pot
- ⊕ - zborno mesto
- ▨ - intervencijska površina
- ⌒ - omarica za hidrant
- ▨ EX CONA 2
- ▨ EX CONA 1
- ±0,00 m = +304,63 m

Podjetje za varnost in zdravje pri delu Tržaška 511, 1351 Brezovica Tel.: +386 51 330-210, Fax: +386 1 3601-850 e mail: gregor.kušar@mrak.si					KOMPLAST d.o.o.	
					Identifikacijska številka projektivnega podjetja: 1528	
Investitor:	ENERGETIKA LJUBLJANA d.o.o.; Verovškova 62; 1000 Ljubljana					
Objekt:	OBNOVA KOGENERACIJSKEGA POSTROJENJA V TOPLARNI ŠIŠKA IN OBNOVA SREDNJE NAPETOSTNEGA DELA STIKALIŠČ (TP768 IN TP612) VKLJUČNO Z ENERGETSKIMI TRANSFORMATORJI					
Vrsta projekta:	PGD				Štev.proj.:	591/13
Vrsta načrta:	ŠTUDIJA POŽARNE VARNOSTI				Datum:	November 2013
vsebina risbe:	SITUACIJA	Ident.štev. IZS	Podpis	Datum podpisa		
Odg.vodja projekta:	Bogdan Meglič, inž.str.	IZS S-0252				
Odg.projektant:	Gregor KUŠAR, univ. dipl. kem.	IZS TP-0745	Gregor Kušar			
Štev.načrta.:	061-03/13-ŠPV	Datum:	November 2013	Merilo:	1:500	Št.risbe: 1