


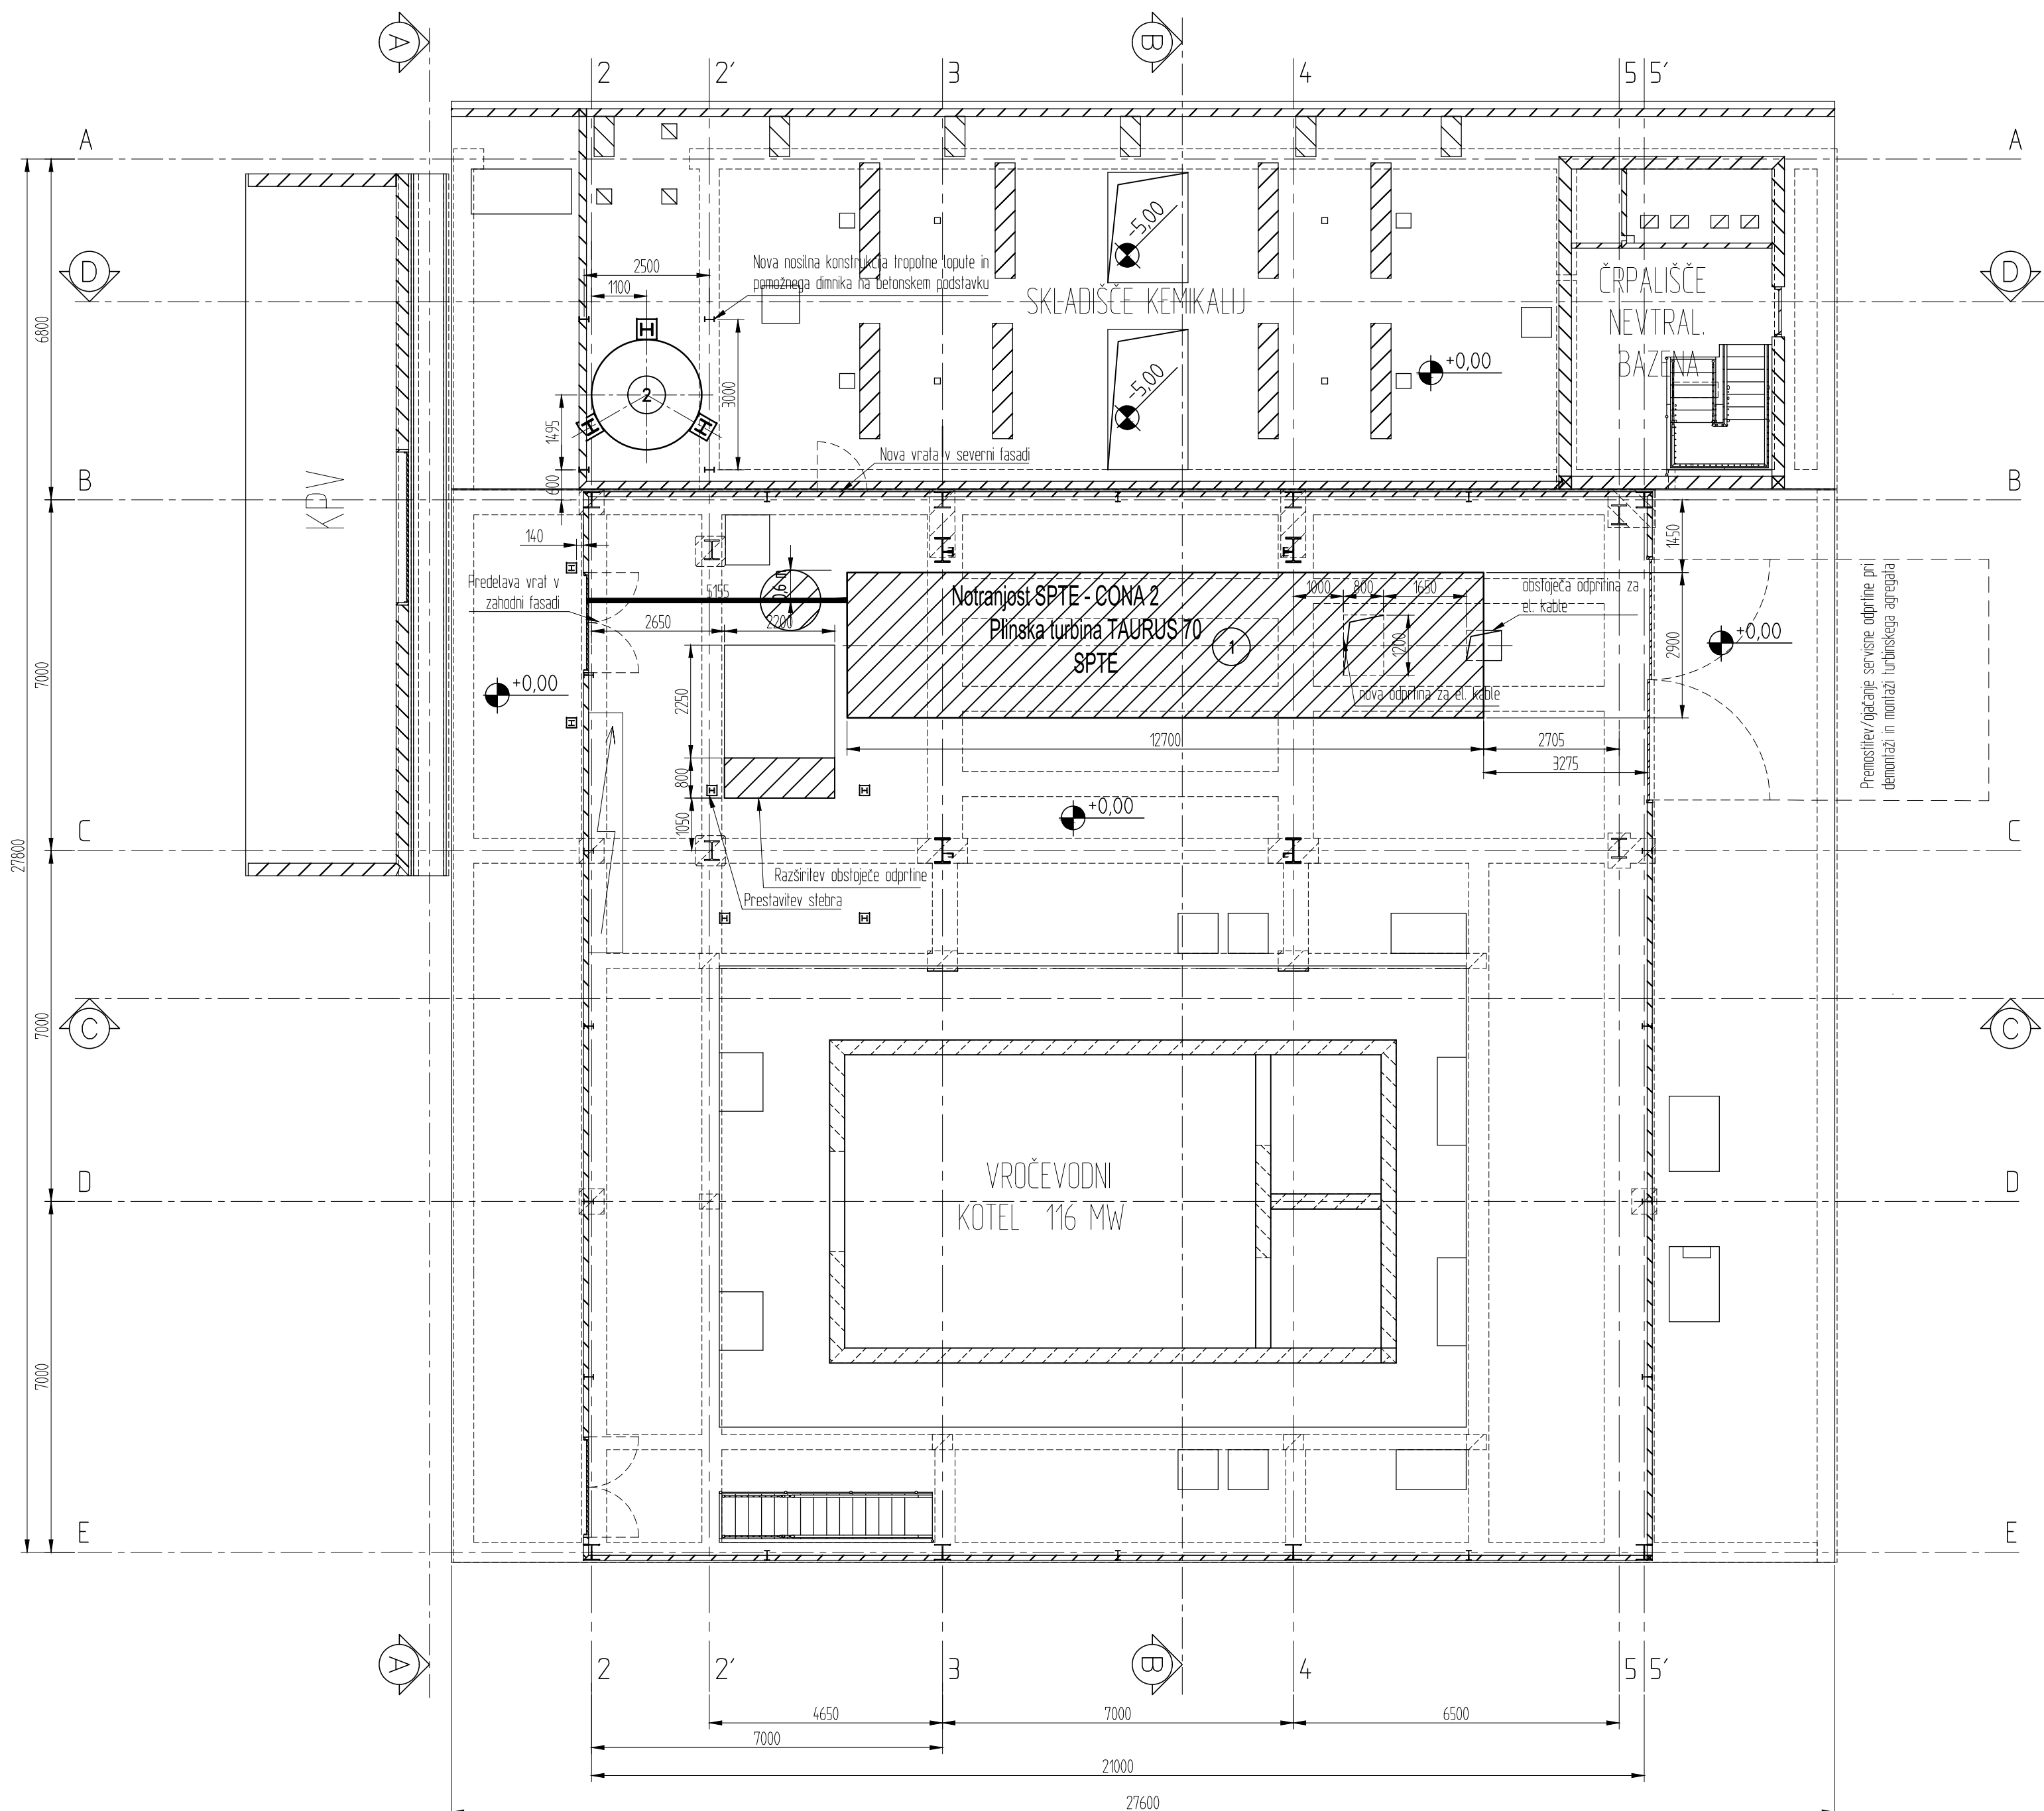

LEGENDA:

- 1

Turbina
- 2

Glušnik
- 3

Kotel z opremo
- 3.1

Kotel
- 3.2

EKO
- 3.3

Komora
- 4

By-pass dimnik
- 5

Glavni dimnik
- 6

3-potna loputa

7

Ventilator - dodatni gorilnik

8

Dodatni kanalski gorilnik

9

Vstop zgorevalnega zraka

10

Kanal dimni plini Turbina - Glušnik

11

Kanal dimni plini Glušnik - Gorilnik

12

Napajalni rezervoar

13

Kanal - hlajenje ohišja - in

14

Kanal - hlajenje ohišja - out

15

Hladilnik turbinskega olja

LEGENDA

- EX CONA 2
- EX CONA 1
- EX CONA 0

Tloris - kota +0,0 m

Podjetje za varnost in zdravje pri delu Tržaška 511, 1351 Brezovica Tel.: +386 51 330-210, Fax: +386 1 3601-850 e mail: gregor.kušar@mrak.si					KOMPLAST d.o.o.	
					Identifikacijska številka projektnega podjetja: 1528	
Investitor:	ENERGETIKA LJUBLJANA d.o.o.; Verovškova 62; 1000 Ljubljana					
Objekt:	OBNOVA KOGENERACIJSKEGA POSTROJENJA V TOPLARNI ŠIŠKA IN OBNOVA SREDNJE NAPETOSTNEGA DELA STIKALIŠČ (TP768 IN TP612) VKLJUČNO Z ENERGETSKIMI TRANSFORMATORJI					
Vrsta projekta:	PGD				Štev.proj.:	591/13
Vrsta načrta:	ŠTUDIJA POŽARNE VARNOSTI				Datum:	November 2013
vsebine risbe:	Ex cone na koti 0,00 m	Ident.štev. IZS	Podpis	Datum podpisa		
Odg.vodja projekta:	Bogdan Meglič, inž.str.	IZS S-0252				
Odg.projektant:	Gregor KUŠAR, univ. dipl. kem.	IZS TP-0745				
Štev.načrta.:	061-03/13-ŠPV	Datum:	November 2013	Merilo:	1:100	Št.risbe: 7