


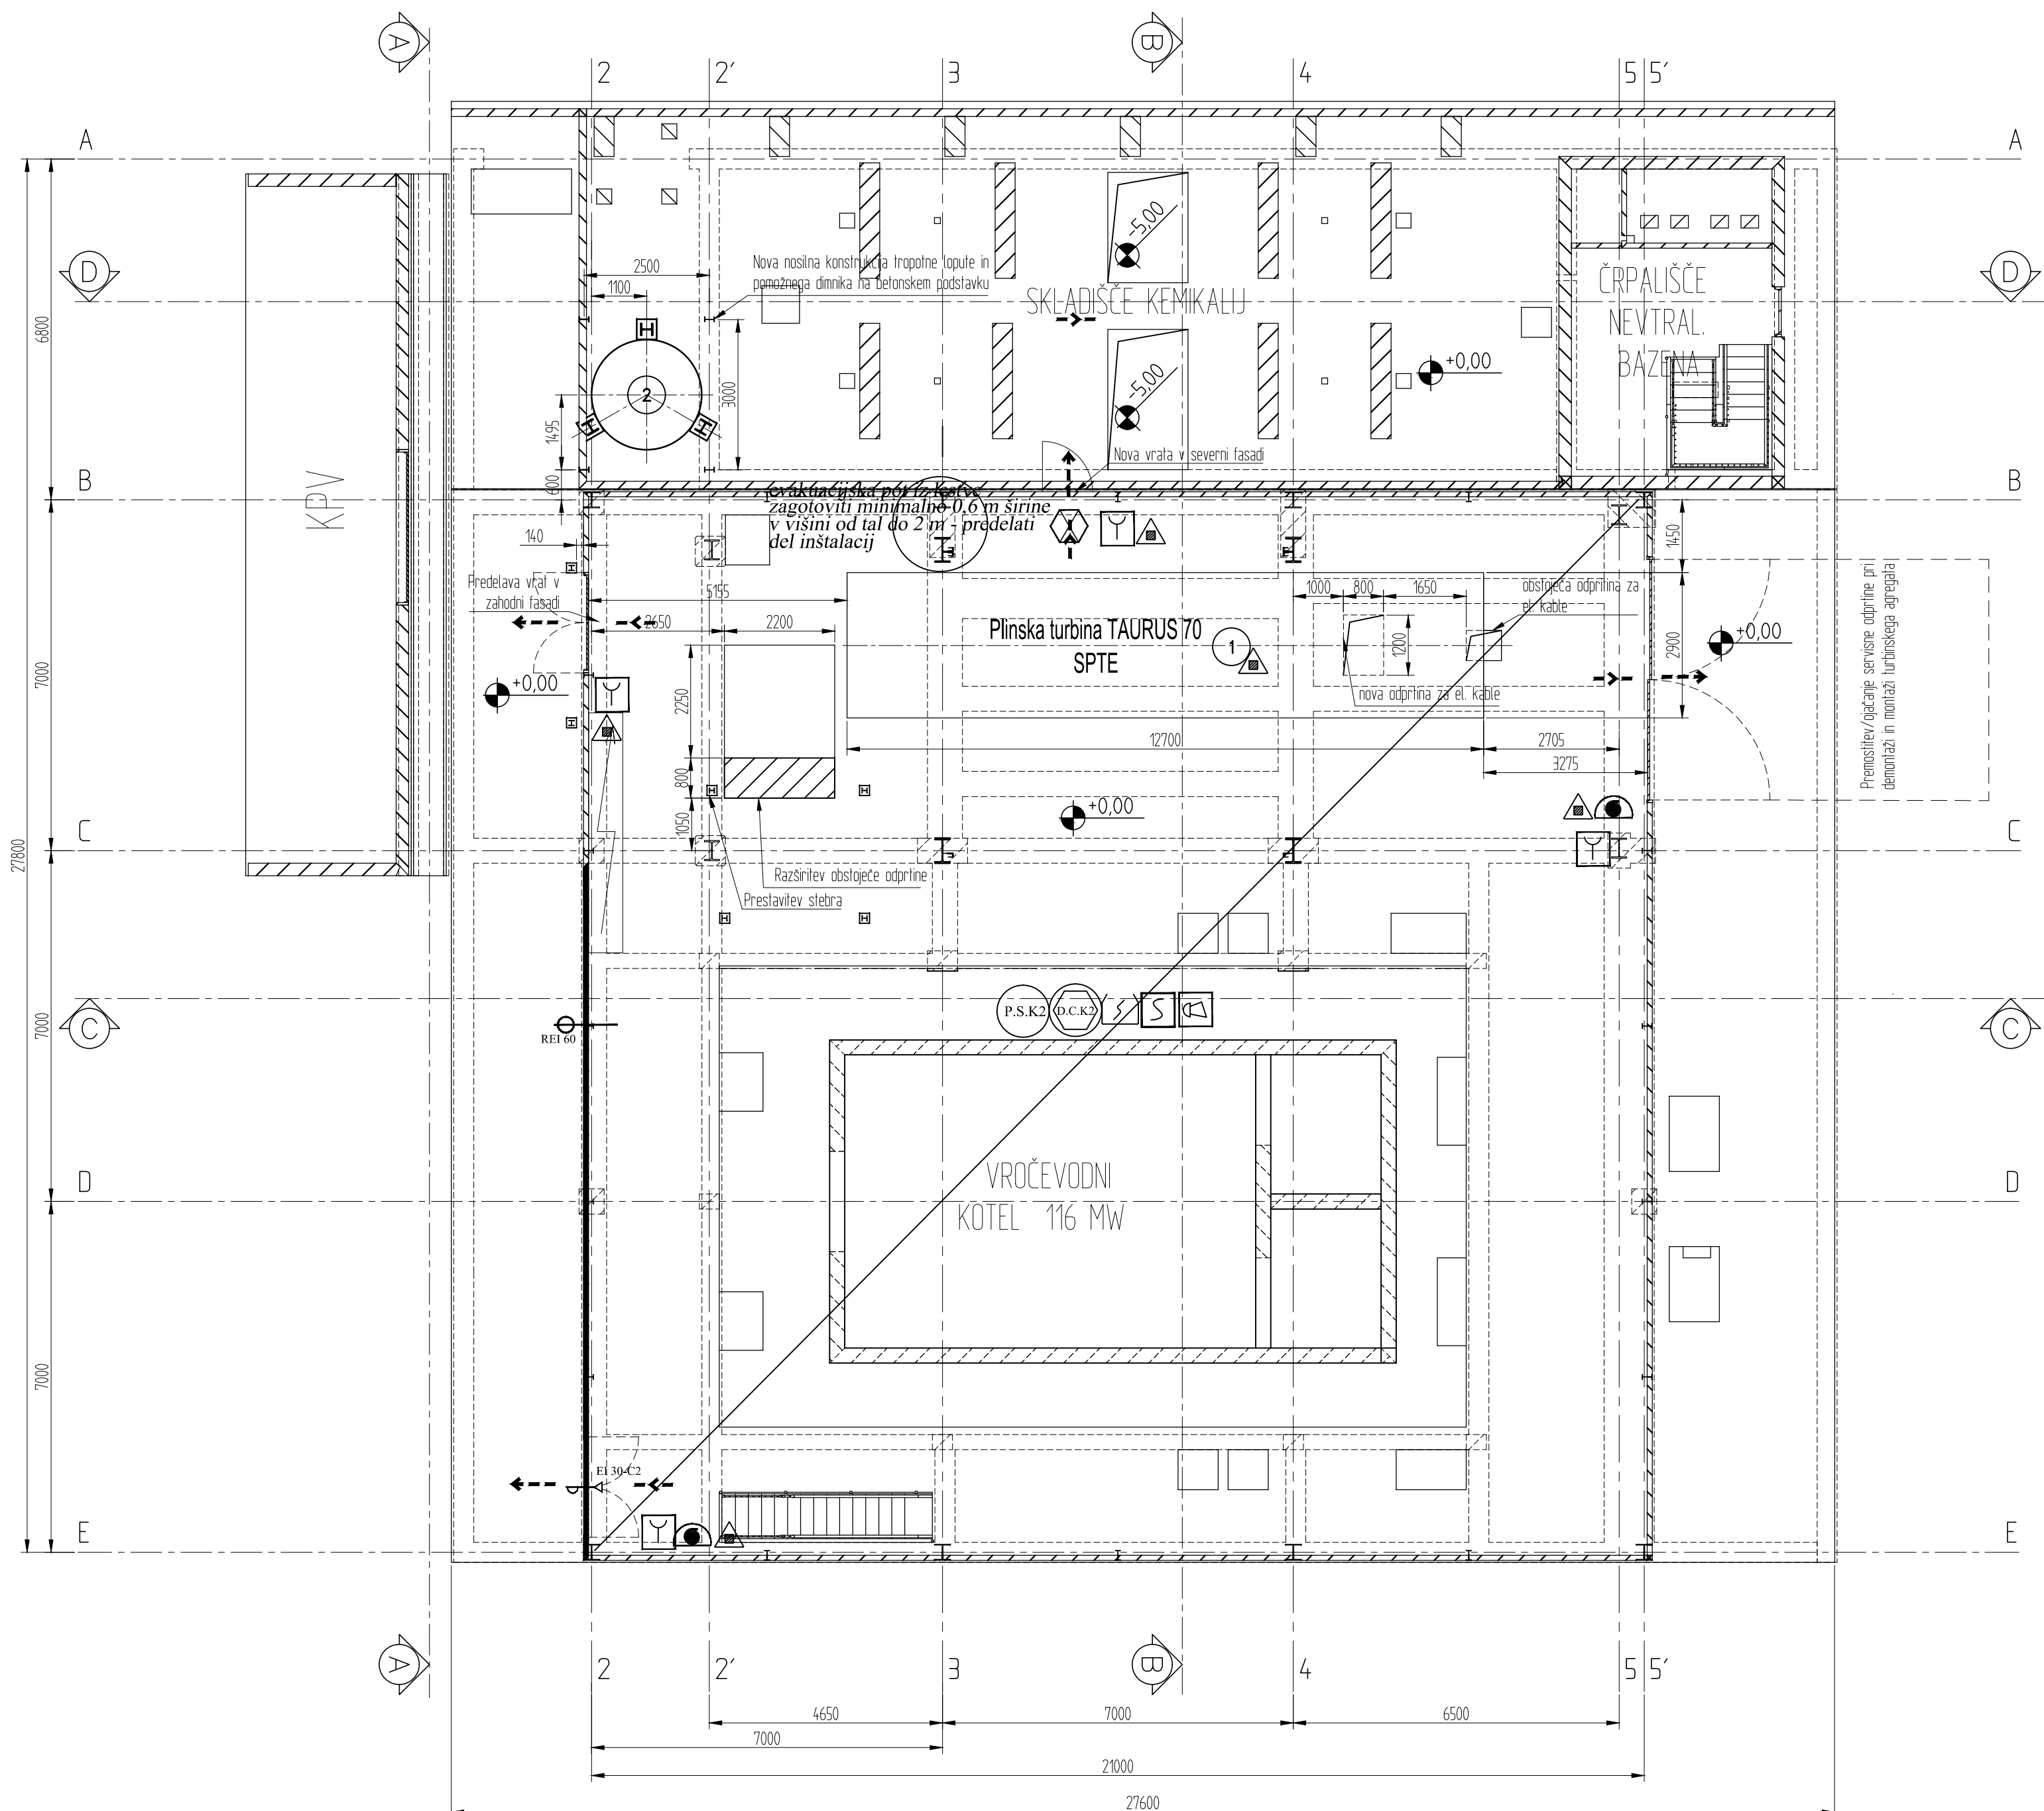

LEGENDA:

- 1

Turbina
- 2

Glušnik
- 3

Kotel z opremo
- 3.1

Kotel
- 3.2

EKO
- 3.3

Komora
- 4

By-pass dimnik
- 5

Glavni dimnik
- 6

3-polna loputa
- 7

Ventilator - dodatni gorilnik
- 8

Dodatni kanalski gorilnik
- 9

Vstop zgorevalnega zraka
- 10

Kanal dimni plini Turbina - Glušnik
- 11

Kanal dimni plini Glušnik - Gorilnik
- 12

Napajalni rezervoar
- 13

Kanal - hlajenje ohišja - in
- 14

Kanal - hlajenje ohišja - out
- 15

Hladilnik turbinskega olja

Tloris - kota +0,0 m

LEGENDA

- požarna odpornost 30 min.
- požarna odpornost 60 min.
- požarna odpornost 90 min.
- požarna odpornost 120 min.
- vrata s požarno odpornostjo 30 min. in samozapiranjem
- vrata s požarno odpornostjo 90 min.
- požarni sektor
- dimni sektor
- varnostna razsvetljava
- ročni javljalnik požara
- avtomatski javljalnik požara
- alarmna sirena
- alarmni zvonec
- priključek s poltogo (gibko) cevjo na kolutu
- ročni gasilni aparat z vodo
- ročni gasilni aparat s prahom
- ročni gasilni aparat s CO₂
- izhod iz prostorov in objekta
- smer evakuacije v objektu
- odvod dima in toplote z naravnim prezračevanjem
- odvod dima in toplote s prisilnim prezračevanjem
- meja požarnega sektorja v objektu

Podjetje za varnost in zdravje pri delu
Tržaška 511, 1351 Brezovica
Tel.: +386 51 330-210, Fax: +386 1 3601-850
e mail: gregor.kušar@mrak.si

KOMPLAST d.o.o.

Identifikacijska številka projektivnega podjetja: 1528

Investitor:	ENERGETIKA LJUBLJANA d.o.o.; Verovškova 62; 1000 Ljubljana				
Objekt:	OBNOVA KOGENERACIJSKEGA POSTROJENJA V TOPLARNI ŠIŠKA IN OBNOVA SREDNJE NAPETOSTNEGA DELA STIKALIŠC (TP768 IN TP612) VKLJUČNO Z ENERGETSKIMI TRANSFORMATORJI				
Vrsta projekta:	PGD			Štev.proj.: 591/13	
Vrsta načrta:	ŠTUDIJA POŽARNE VARNOSTI			Datum: November 2013	
vsebina risbe:	Tloris na koti 0,00 m		Ident.štev. IZS	Podpis	Datum podpisa
Odg.vodja projekta:	Bogdan Meglič, inž.str.		IZS S-0252		
Odg.projektant:	Gregor KUŠAR, univ. dipl. kem.		IZS TP-0745		
Štev.načrta.:	061-03/13-ŠPV	Datum: November 2013	Merilo: 1:100	Št.risbe: 1	