


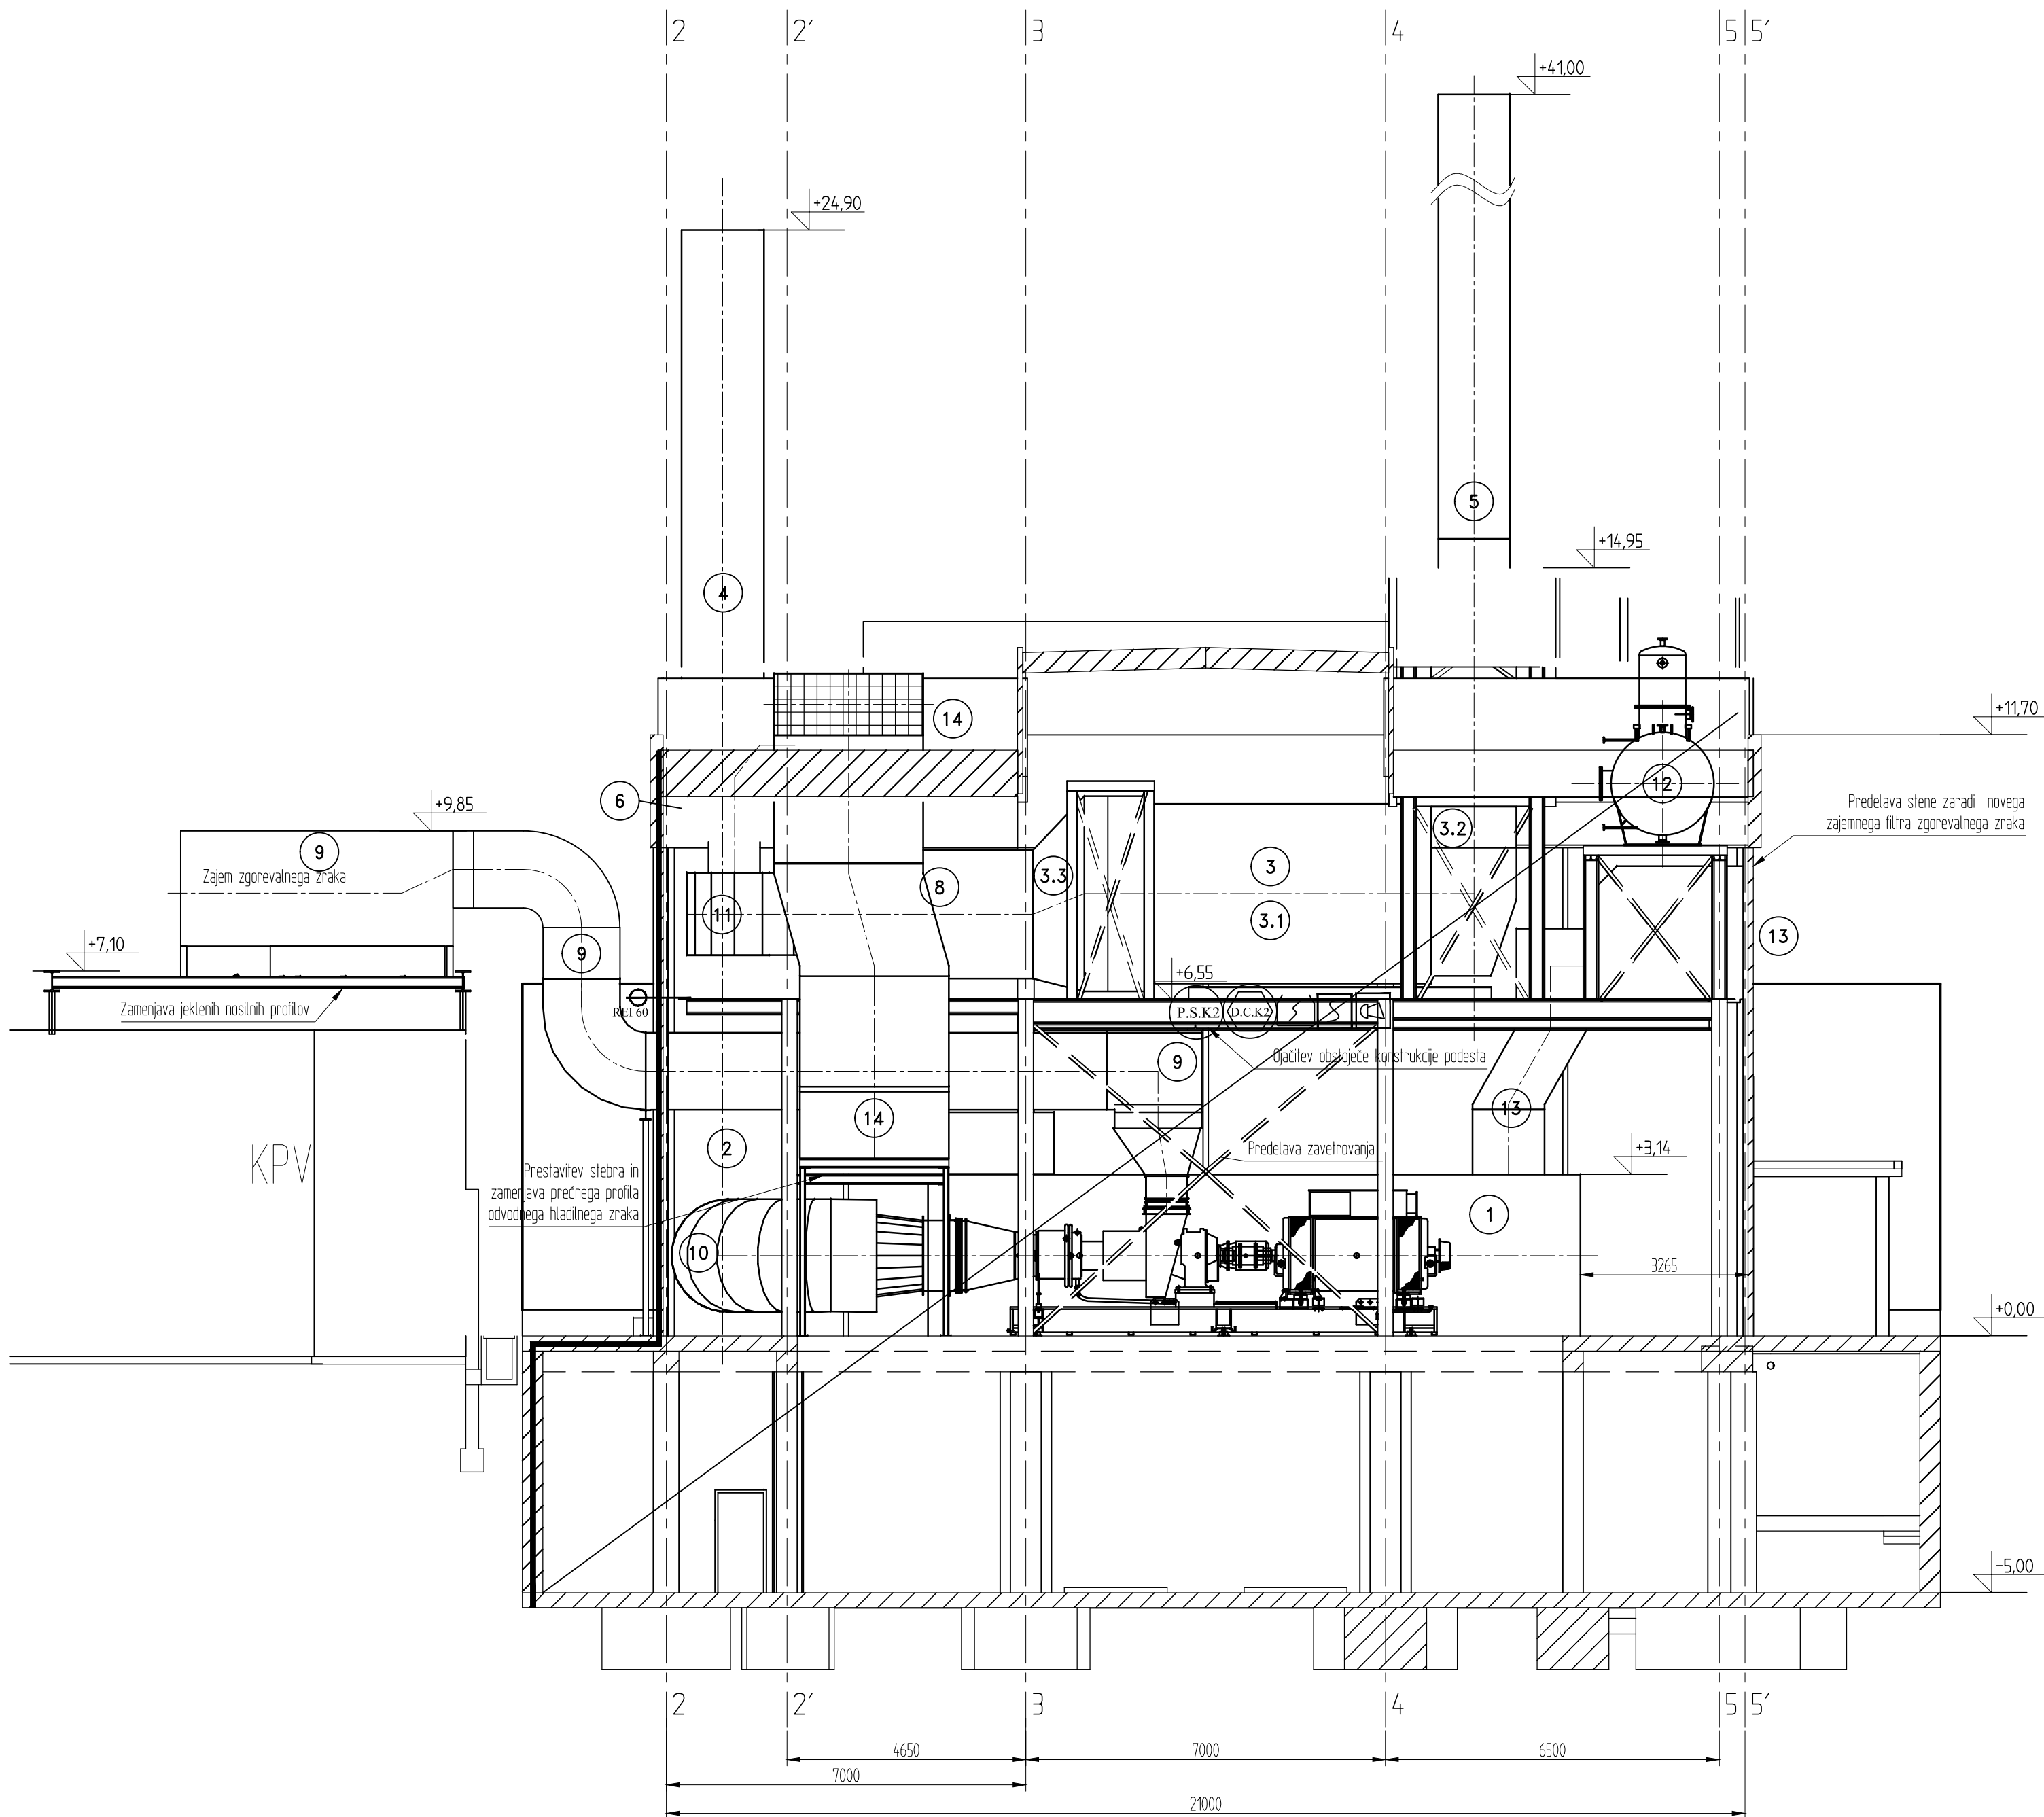

LEGENDA:

- | | |
|------------------|--|
| 1 Turbina | 7 Ventilator - dodatni gorilnik |
| 2 Glušnik | 8 Dodatni kanalski gorilnik |
| 3 Kotel z opremo | 9 Vstop zgorevalnega zraka |
| 3.1 Kotel | 10 Kanal dimni plini Turbina - Glušnik" |
| 3.2 EKO | 11 Kanal dimni plini Glušnik - Gorilnik" |
| 3.3 Komora | 12 Napajalni rezervoar |
| 4 By-pass dimnik | 13 Kanal - hlajenje ohišja - in |
| 5 Glavni dimnik | 14 Kanal - hlajenje ohišja - out |
| 6 3-potna loputa | 15 Hladilnik turbinskega olja |

LEGENDA

- | | |
|--|---|
| | požarna odpornost 30 min. |
| | požarna odpornost 60 min. |
| | požarna odpornost 90 min. |
| | požarna odpornost 120 min. |
| | vrata s požarno odpornostjo 30 min. in samozapiranjem |
| | vrata s požarno odpornostjo 90 min. |
| | požarni sektor |
| | dimni sektor |
| | varnostna razsvetljava |
| | ročni javljalnik požara |
| | avtomatski javljalnik požara |
| | alarmna sirena |
| | alarmni zvonec |
| | priključek s poltogo (gibko) cevjo na kolutu |
| | ročni gasilni aparat z vodo |
| | ročni gasilni aparat s prahom |
| | ročni gasilni aparat s CO ₂ |
| | izhod iz prostorov in objekta |
| | smer evakuacije v objektu |
| | odvod dima in toplote z naravnim prezračevanjem |
| | odvod dima in toplote s prisilnim prezračevanjem |
| | meja požarnega sektorja v objektu |

Prerez C-C

Podjetje za varnost in zdravje pri delu
Tržaška 511, 1351 Brezovica
Tel.: +386 51 330-210, Fax: +386 1 3601-850
e mail: gregor.kušar@mrak.si

KOMPLAST d.o.o.

Identifikacijska številka projektivnega podjetja: 1528

Investitor:	ENERGETIKA LJUBLJANA d.o.o.; Verovškova 62; 1000 Ljubljana			
Objekt:	OBNOVA KOGENERACIJSKEGA POSTROJENJA V TOPLARNI ŠIŠKA IN OBNOVA SREDNJE NAPETOSTNEGA DELA STIKALIŠČ (TP768 IN TP612) VKLJUČNO Z ENERGETSKIMI TRANSFORMATORJI			
Vrsta projekta:	PGD			Štev.proj.: 591/13
Vrsta načrta:	ŠTUDIJA POŽARNE VARNOSTI			Datum: November 2013
vsebine risbe:	Prerez C-C	Ident.štev. IZS	Podpis	Datum podpisa
Odg.vodja projekta:	Bogdan Meglič, inž.str.	IZS S-0252		
Odg.projektant:	Gregor KUŠAR, univ. dipl. kem.	IZS TP-0745		
Štev.načrta.:	061-03/13-ŠPV	Datum:	November 2013	Merilo: 1:100
		Št.risbe:	6	