


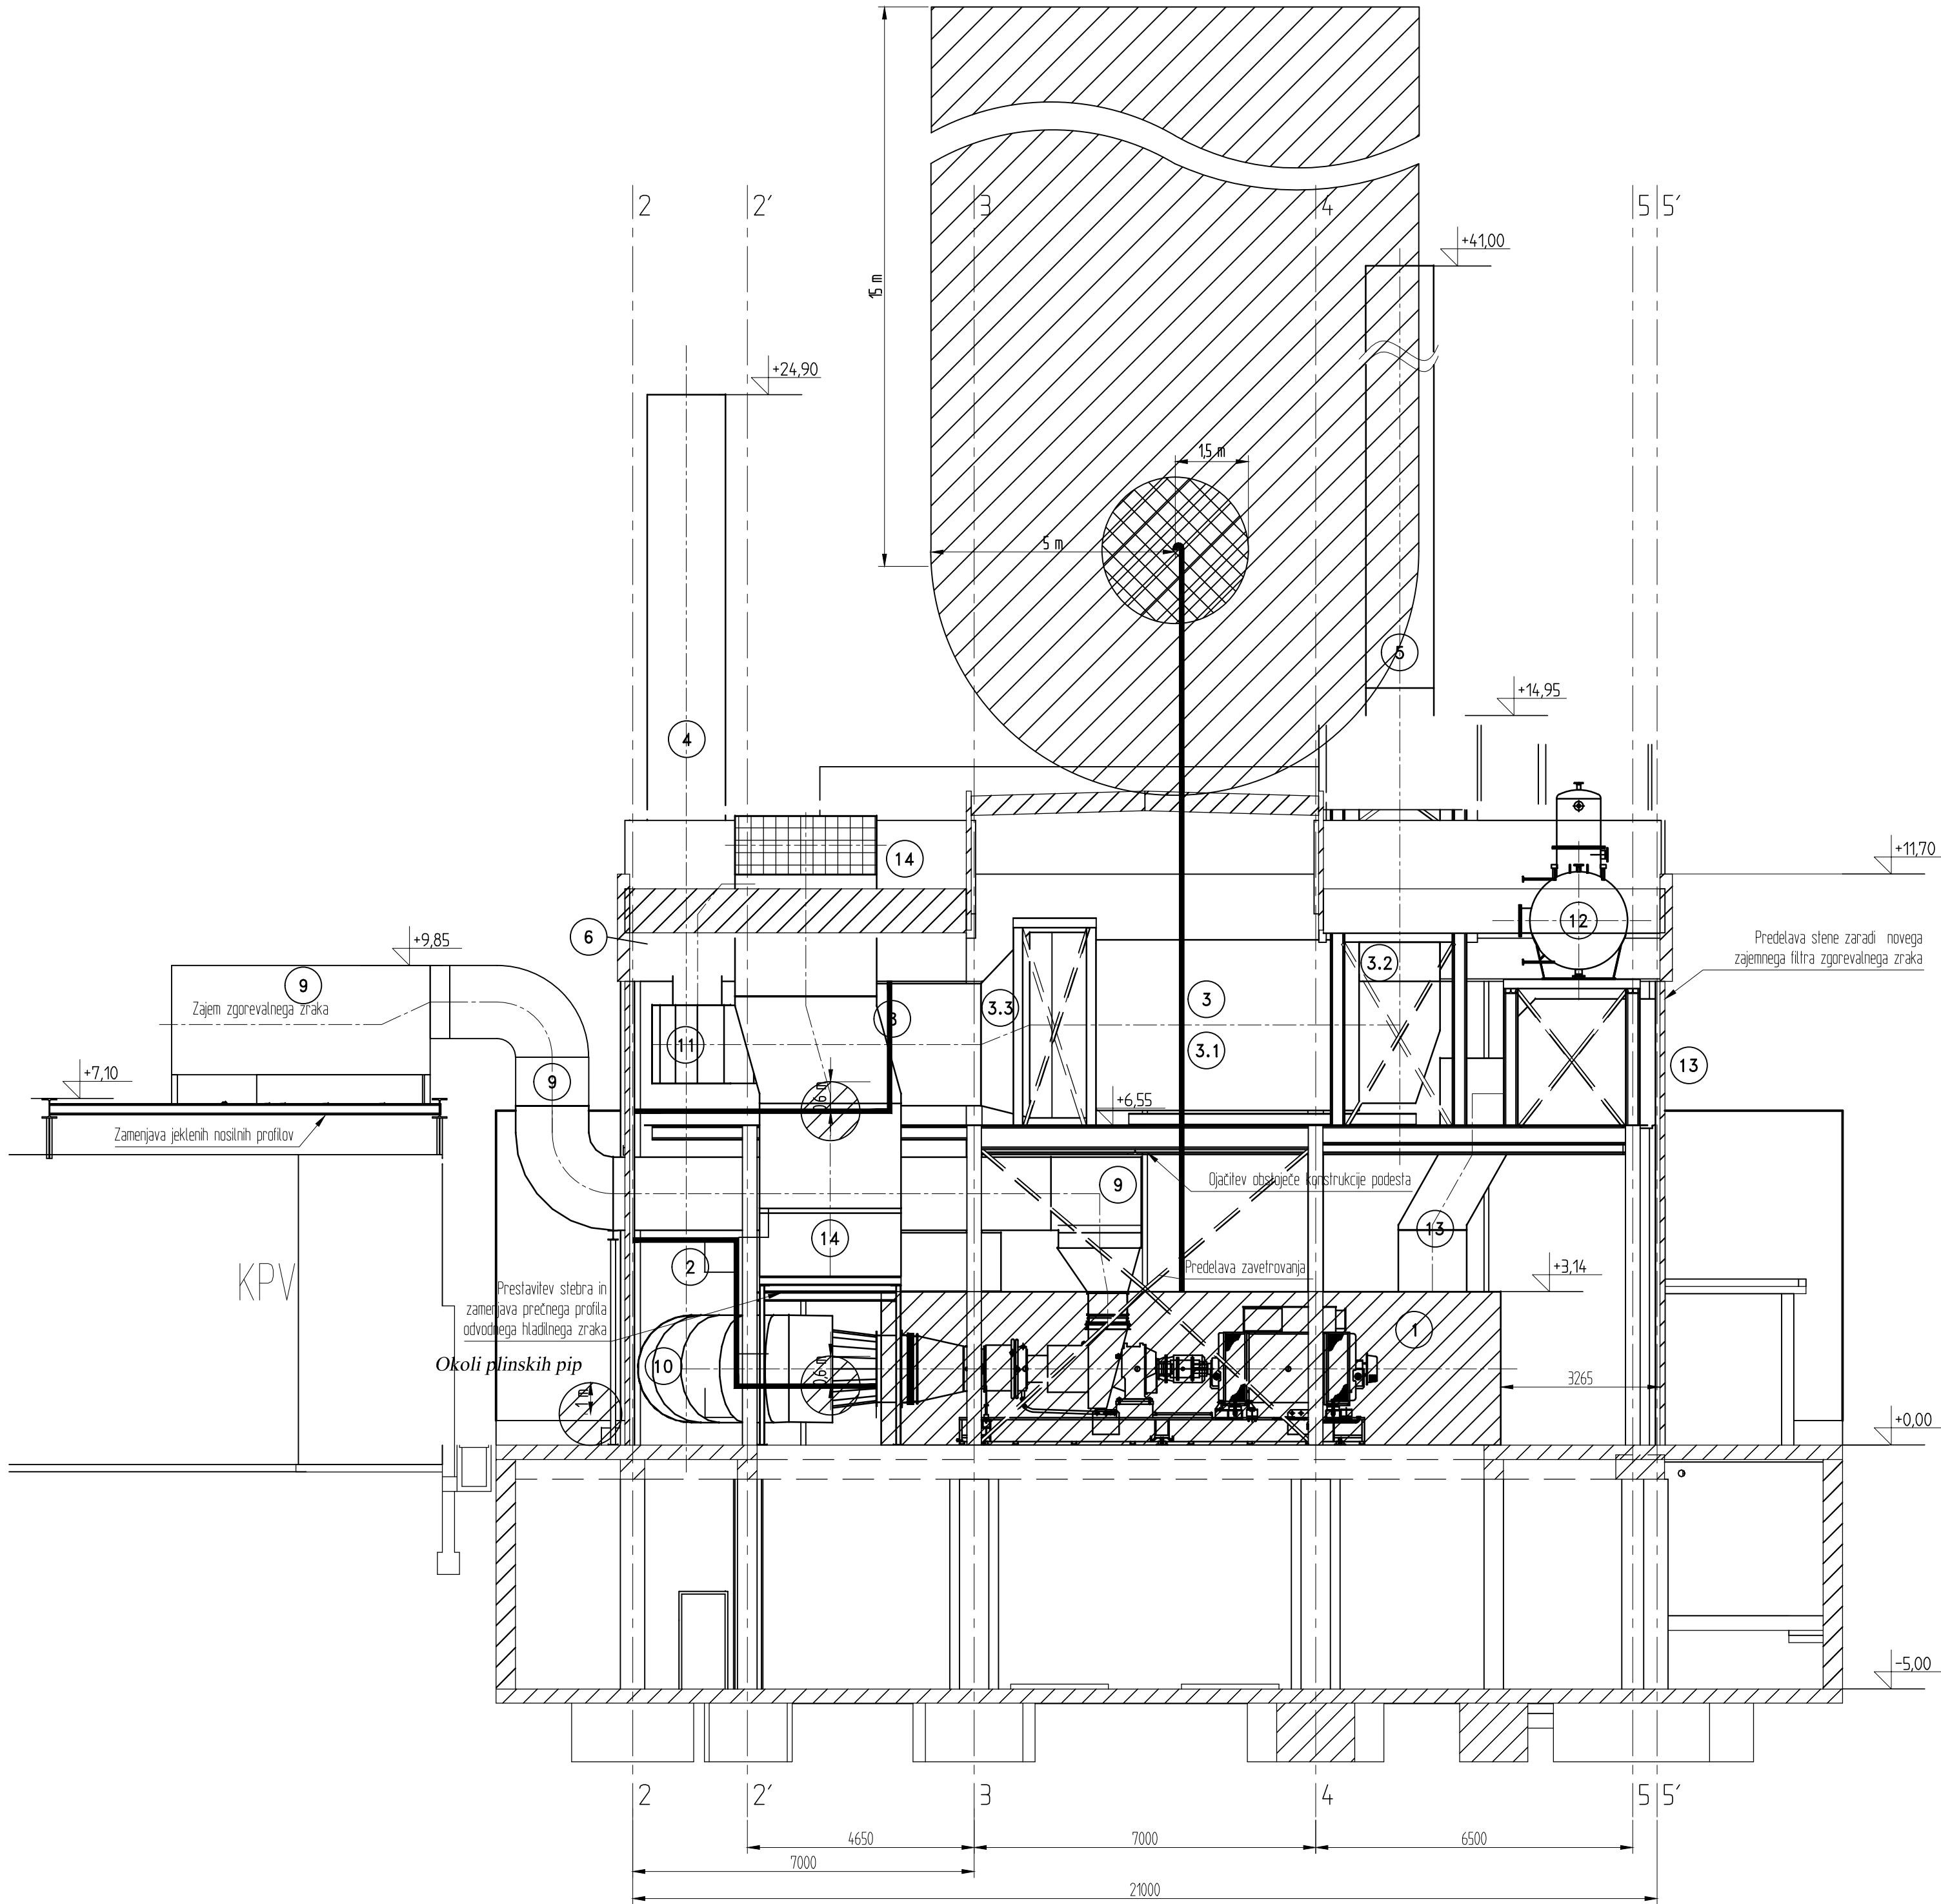

LEGENDA:

- 1 Turbina
- 2 Glušnik
- 3 Kotel z opremo
- 3.1 Kotel
- 3.2 EKO
- 3.3 Komora
- 4 By-pass dimnik
- 5 Glavni dimnik
- 6 3-potna loputa
- 7 Ventilator - dodatni gorilnik
- 8 Dodatni kanalski gorilnik
- 9 Vstop zgorevalnega zraka
- 10 Kanal dimni plini Turbina - Glušnik
- 11 Kanal dimni plini Glušnik - Gorilnik
- 12 Napajalni rezervoar
- 13 Kanal - hlajenje ohišja - in
- 14 Kanal - hlajenje ohišja - out
- 15 Hladilnik turbinskega olja

Prerez C-C

LEGENDA

- EX CONA 2
- EX CONA 1
- EX CONA 0

Podjetje za varnost in zdravje pri delu
Tržaška 511, 1351 Brezovica
Tel.: +386 51 330-210, Fax: +386 1 3601-850
e mail: gregor.kušar@mrak.si

KOMPLAST d.o.o.

Identifikacijska številka projektivnega podjetja: 1528

Investitor:	ENERGETIKA LJUBLJANA d.o.o.; Verovškova 62; 1000 Ljubljana				
Objekt:	OBNOVA KOGENERACIJSKEGA POSTROJENJA V TOPLARNI ŠIŠKA IN OBNOVA SREDNJE NAPETOSTNEGA DELA STIKALIŠČ (TP768 IN TP612) VKLJUČNO Z ENERGETSKIMI TRANSFORMATORJI				
Vrsta projekta:	PGD			Štev.proj.:	591/13
Vrsta načrta:	ŠTUDIJA POŽARNE VARNOSTI			Datum:	November 2013
vsebina risbe:	Ex cone v prerezu C-C	Ident.štev. IZS	Podpis	Datum podpisa	
Odg.vodja projekta:	Bogdan Meglič, inž.str.	IZS S-0252			
Odg.projektant:	Gregor KUŠAR, univ. dipl. kem.	IZS TP-0745			
Štev.načrta.:	061-03/13-ŠPV	Datum:	November 2013	Merilo:	1:100
				Št.risbe:	8