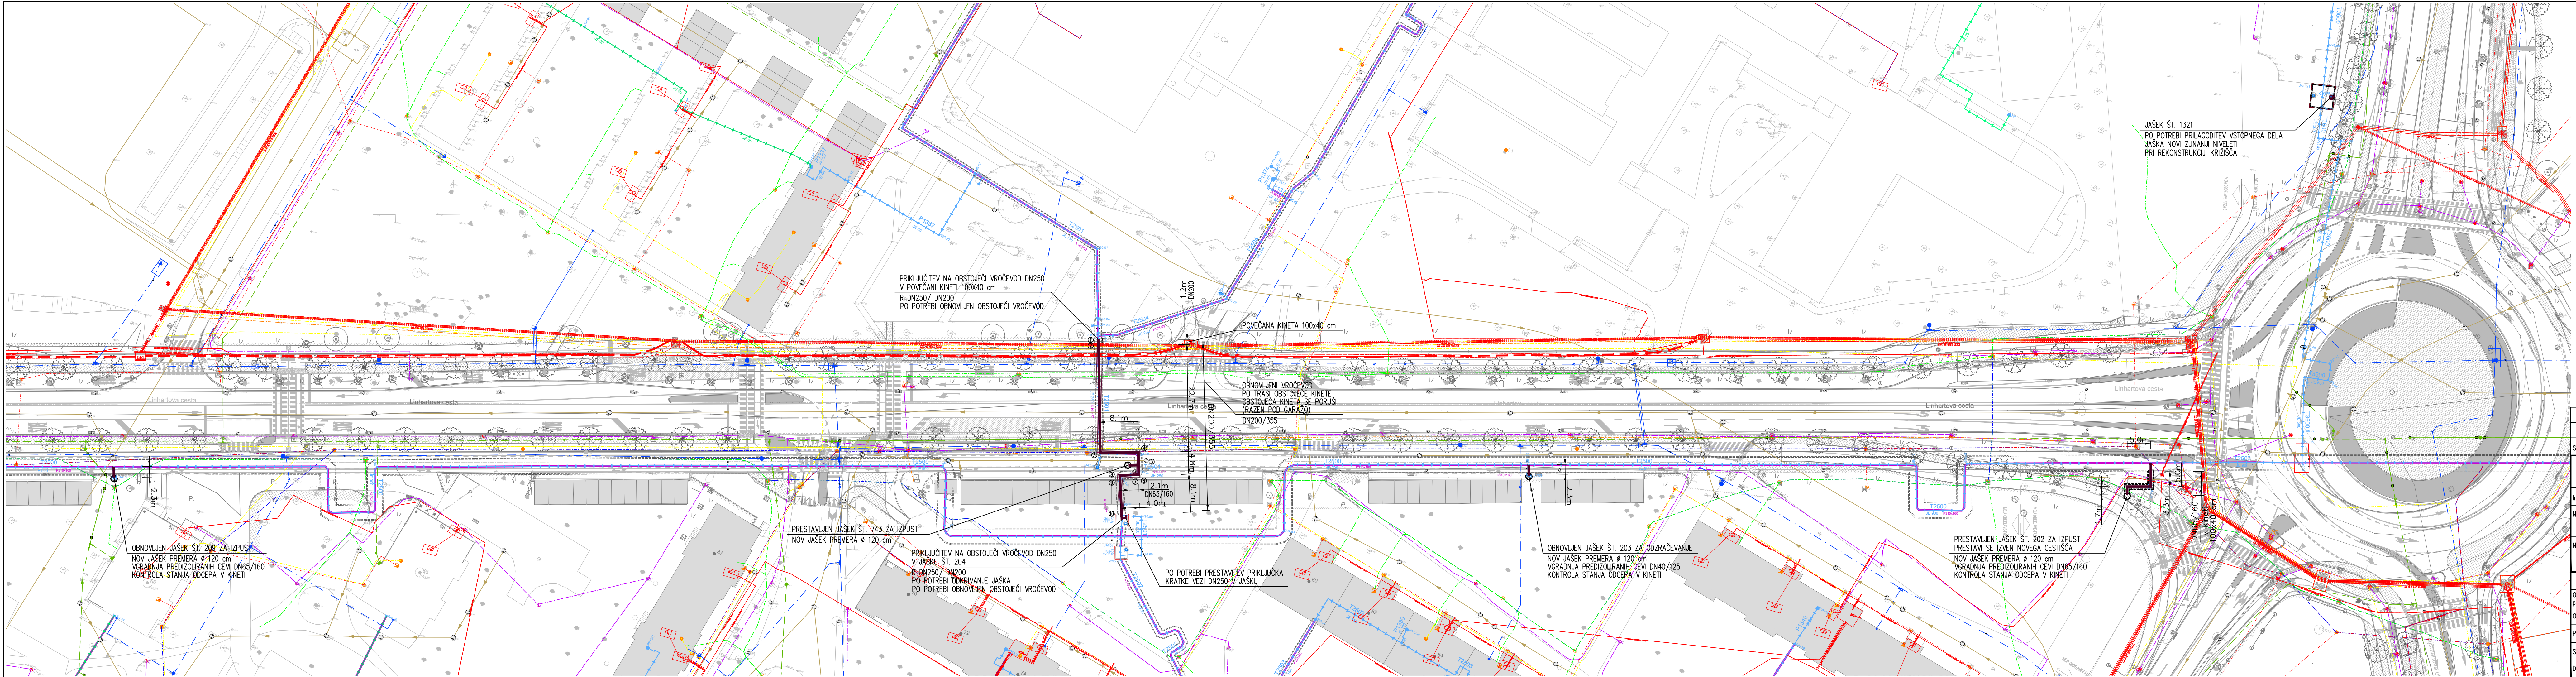
 
 
 
 
 


KOMUNALNI VODI				
		OBSTOJEČI	PREDVIDENI	OPUŠČENO
KANALI ZACIJA	padavinska			
	mešani kanal			
VODOVOD				
PLINOVOD				
VROČEVOD	v kineti			
	predizolirani ali v objektu			
toplovod				
ELEKTRIKA	nizka napetost			
	srednja in visoka napetost			
	EKK			
JAVNA RAZSVETILJAVIA				
POVEZAVA SEMAFORJEV				
TELEKOMUNIKACIJE	Telekom Slovenije			
	Telecom			
	T-2			
	Gratel			
	Republika Slovenija			
	Slovenske železnice			
	Ostali lastniki			
				

prememba:	Opis spremembe:	Datum:	Odg. projektant
 energetika ljubljana		ENERGETIKA LJUBLJANA, d.o.o. Verovškova 62, 1000 Ljubljana	
investitor:	ENERGETIKA LJUBLJANA d.o.o., Verovškova 62, 1000 Ljubljana		
naziv objekta:	OBNOVA PREHODA VROČEVODA T2501 IN PLINOVODA N13090 ČEZ LINHARTOVO CESTO		
vrsta:	4.1 NAČRT OBNOVE VROČEVODA	Vrsta projekta: PZI	
odg. vodja projekta	Ime in priimek	Ident. št. IZS	SITUACIJA – ZBIRNIK KOMUNALNIH VODOV 01
	M. Kotar, u.d.s.	IZS S-1394	
odg. projektant:	M. Kotar, u.d.s.	IZS S-1394	St. projekta: 35/C-2500,2501,2901,3600 St. načrta: 35/C-2500,2501,2901,3600
projektant:			
sodelavec:			Merilo: M 1:500 St. risbe: 01
datum izdelave:	november 2024		