


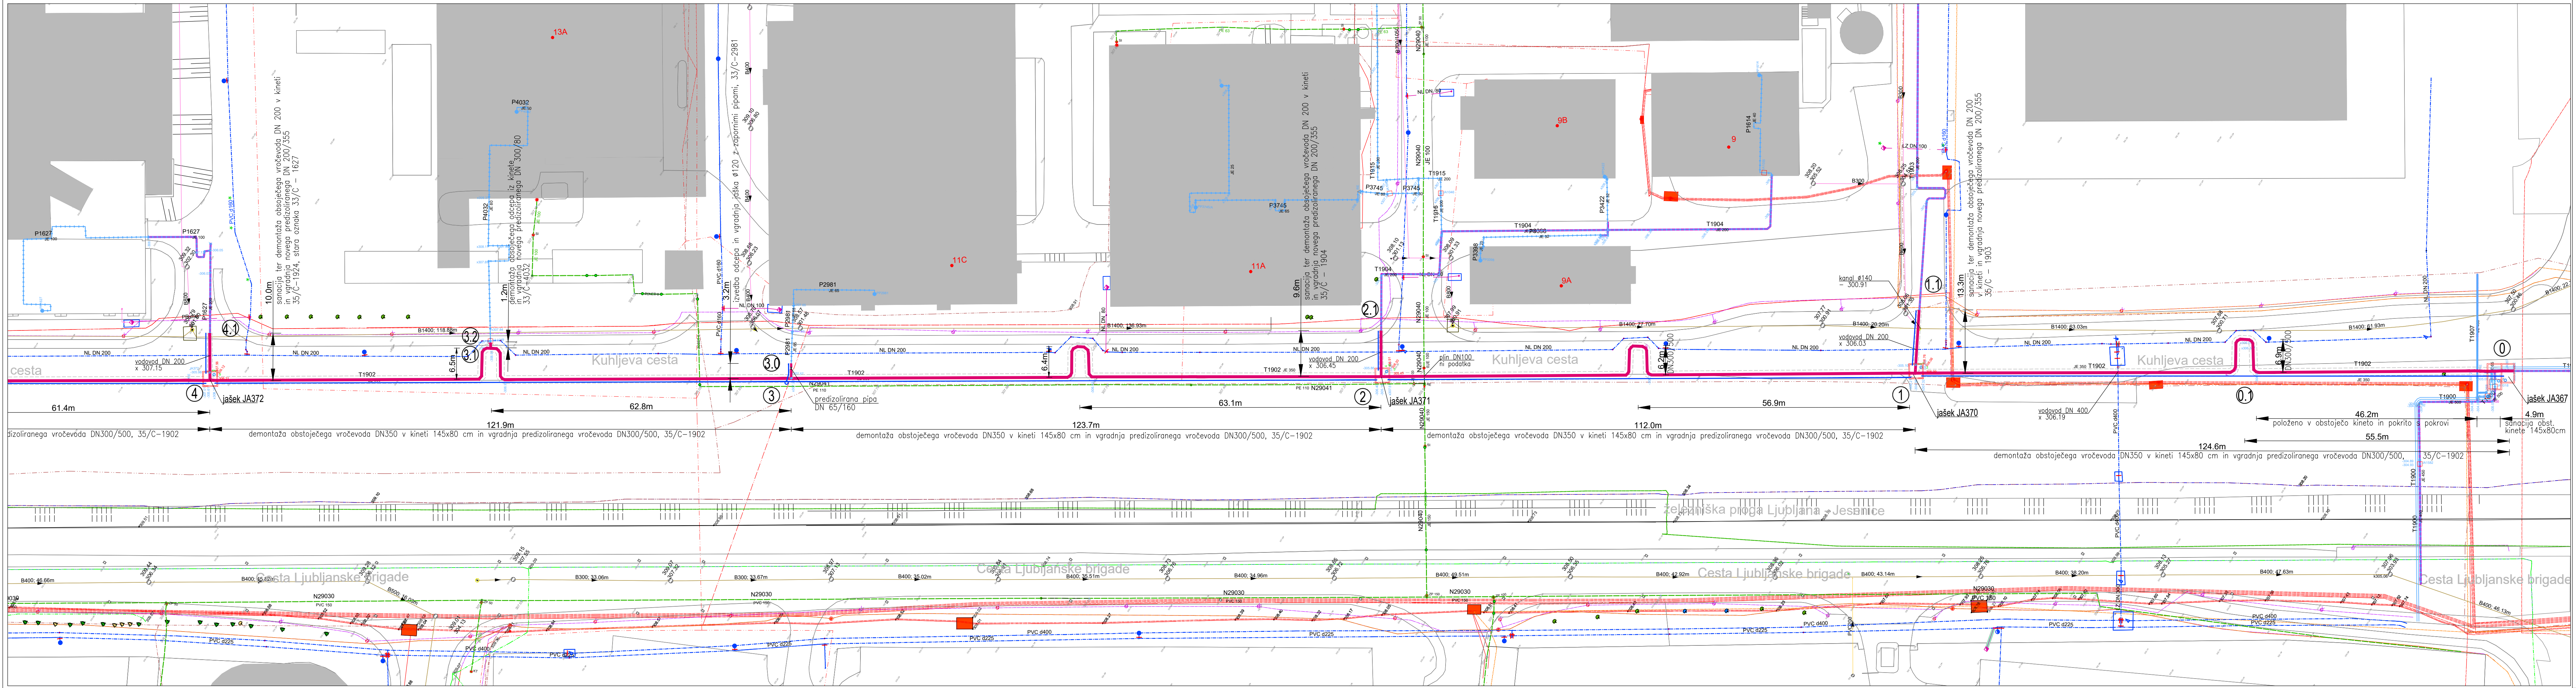

Obnova vroečevoda po Kuhljevi cesti

Trase:
odsek 0-8: 35/C-1902, DN 250 do DN 350 v kineti vel. 145x80 cm
odsek 1-1.1: 35/C-1903, DN 200 v kineti vel. 100x62 cm
odsek 2-2.1: 35/C-1904, DN 200 v kineti vel. 100x62 cm
odsek 6-6.1: 35/C-1906, DN 200 v kineti vel. 95 x 60 cm
odsek 8-9: 35/C-1912, DN 200 v kineti vel. 100x66 cm

Priključki:
odsek 3-3.0: 33/C-2981, DN 65/140
odsek 3.1-3.2: 33/C-4032, DN 80/160
odsek 4-4.1: 33/C-1627, DN 200 v kineti 105 x 62 cm
odsek 5-5.1: 33/C-1487, DN 80 v kineti 64 x 42 cm
odsek 7-7.1: 33/C-1375, DN 150 v kineti 105 x 62 cm

JA 370 (točka 1):

Strojna sanacija:
- demontaža izolacije in glavnega cevovoda DN 350 ter vgradnja novega dimenzije DN 300 na ostalem delu razvodov demontaža in ponovna montaža izolacije, pregled cevi in podpor, izvedba morebitnih izrezov, in vgradnja novih cevi, menjava podpor, čiščenje cevi in podpor ter izvedba protikorozijske zaščite zamenjava zaporne armature za odvodnjavanje DN 50,

Gradbena sanacija:
- porušitev obstoječega jaška in izvedba novega AB jaška nova montažno krovno ploščo izvedba hidroizolacije krovnih plošč, izvedba pokrova jaška z zahtevami JPE, okrogli pokrov Ø80 cm z odprtini, izvedba lestev iz nerjavnega jekla ter ureditev ponikovalnice z rešetko.

JA 371 (točka 2):

Strojna sanacija:
- demontaža izolacije in glavnega cevovoda DN 350 ter vgradnja novega dimenzije DN 300 na ostalem delu razvodov demontaža in ponovna montaža izolacije, pregled cevi in podpor, izvedba morebitnih izrezov, in vgradnja novih cevi, menjava podpor, čiščenje cevi in podpor ter izvedba protikorozijske zaščite zamenjava zaporne armature za odvodnjavanje DN 50,

Gradbena sanacija:
- menjava zgornje betonske plošče jaška z novo montažno ploščo in saniranje notranjosti jaška, izvedba hidroizolacije krovnih plošč, izvedba pokrova jaška z zahtevami JPE, okrogli pokrov Ø80 cm z odprtini, nova izvedba lestev iz nerjavnega jekla ter ureditev ponikovalnice z novo rešetko.

(točka 3):

- vgradnja predizoliranih pip DN 65/160

JA 372 (točka 4):

Strojna sanacija:
- demontaža izolacije in glavnega cevovoda DN 350 ter vgradnja novega dimenzije DN 300 na ostalem delu razvodov demontaža in ponovna montaža izolacije, pregled cevi in podpor, izvedba morebitnih izrezov, in vgradnja novih cevi, menjava podpor, čiščenje cevi in podpor ter izvedba protikorozijske zaščite zamenjava zaporne armature za odvodnjavanje DN 50,

Gradbena sanacija:
- menjava zgornje betonske plošče jaška z novo montažno ploščo in saniranje notranjosti jaška, izvedba hidroizolacije krovnih plošč, izvedba pokrova jaška z zahtevami JPE, okrogli pokrov Ø80 cm z odprtini, nova izvedba lestev iz nerjavnega jekla ter ureditev ponikovalnice z novo rešetko.

KOMUNALNI VODI			
		OBSTOJEČI	PREDVIDENI
KANALIZACIJA	meteorna		
	fekalna		
VODOVOD			
PLINOVOD-nizki tlak			
TELEKOM	kabel v bloku		
	javna razsvetljava		
ELEKTRIKA	nizka napetost		
	nizka napetost - zračno		
	visoka napetost v cevi		
T2 kabel			
SŽ - SVTK			
TELEMACH			

OBSTOJEČI VROČEVOD	
OBNOVA VROČEVODA - PZI	
OPTIČNI KABEL	
ŠTEVILO KABLOV	1
JAŠEK ZA OPTIČNI KABEL	

Sprememba:	Opis spremembe:	Datum:	Odg. projektant	
 energetika ljubljana		ENERGETIKA LJUBLJANA, d.o.o. Verovškova 62, 1000 Ljubljana		
Investitor:	ENERGETIKA LJUBLJANA d.o.o., Verovškova 62, 1000 Ljubljana			
Naziv objekta:	OBNOVA VROČEVODNEGA OMREŽJA NA OBMOČJU KUHLEJE ULICE ODSEK CESTA V KLEČE - JA 367			
Načrt:	4.1 NAČRT VROČEVODA		Vrsta projekta: PZI	
	Ime in priimek	Ident. št. IZS	SITUACIJA - ZBIRNIK KOMUNALNIH VODOV odsek 0 - 4	
Odg. vodja projekta	Igor SKOČIR, u.d.i.s.	IZS S-0184		
Odg. projektant:	Igor SKOČIR, u.d.i.s.	IZS S-0184		
Projektant:			Št. projekta:	35/C- 1902, 1912
Sodelavec:			Št. načrta:	35/C-1902, 1912
Datum izdelave:	februar 2022		Merilo:	M 1:500
			Št. risbe:	01