


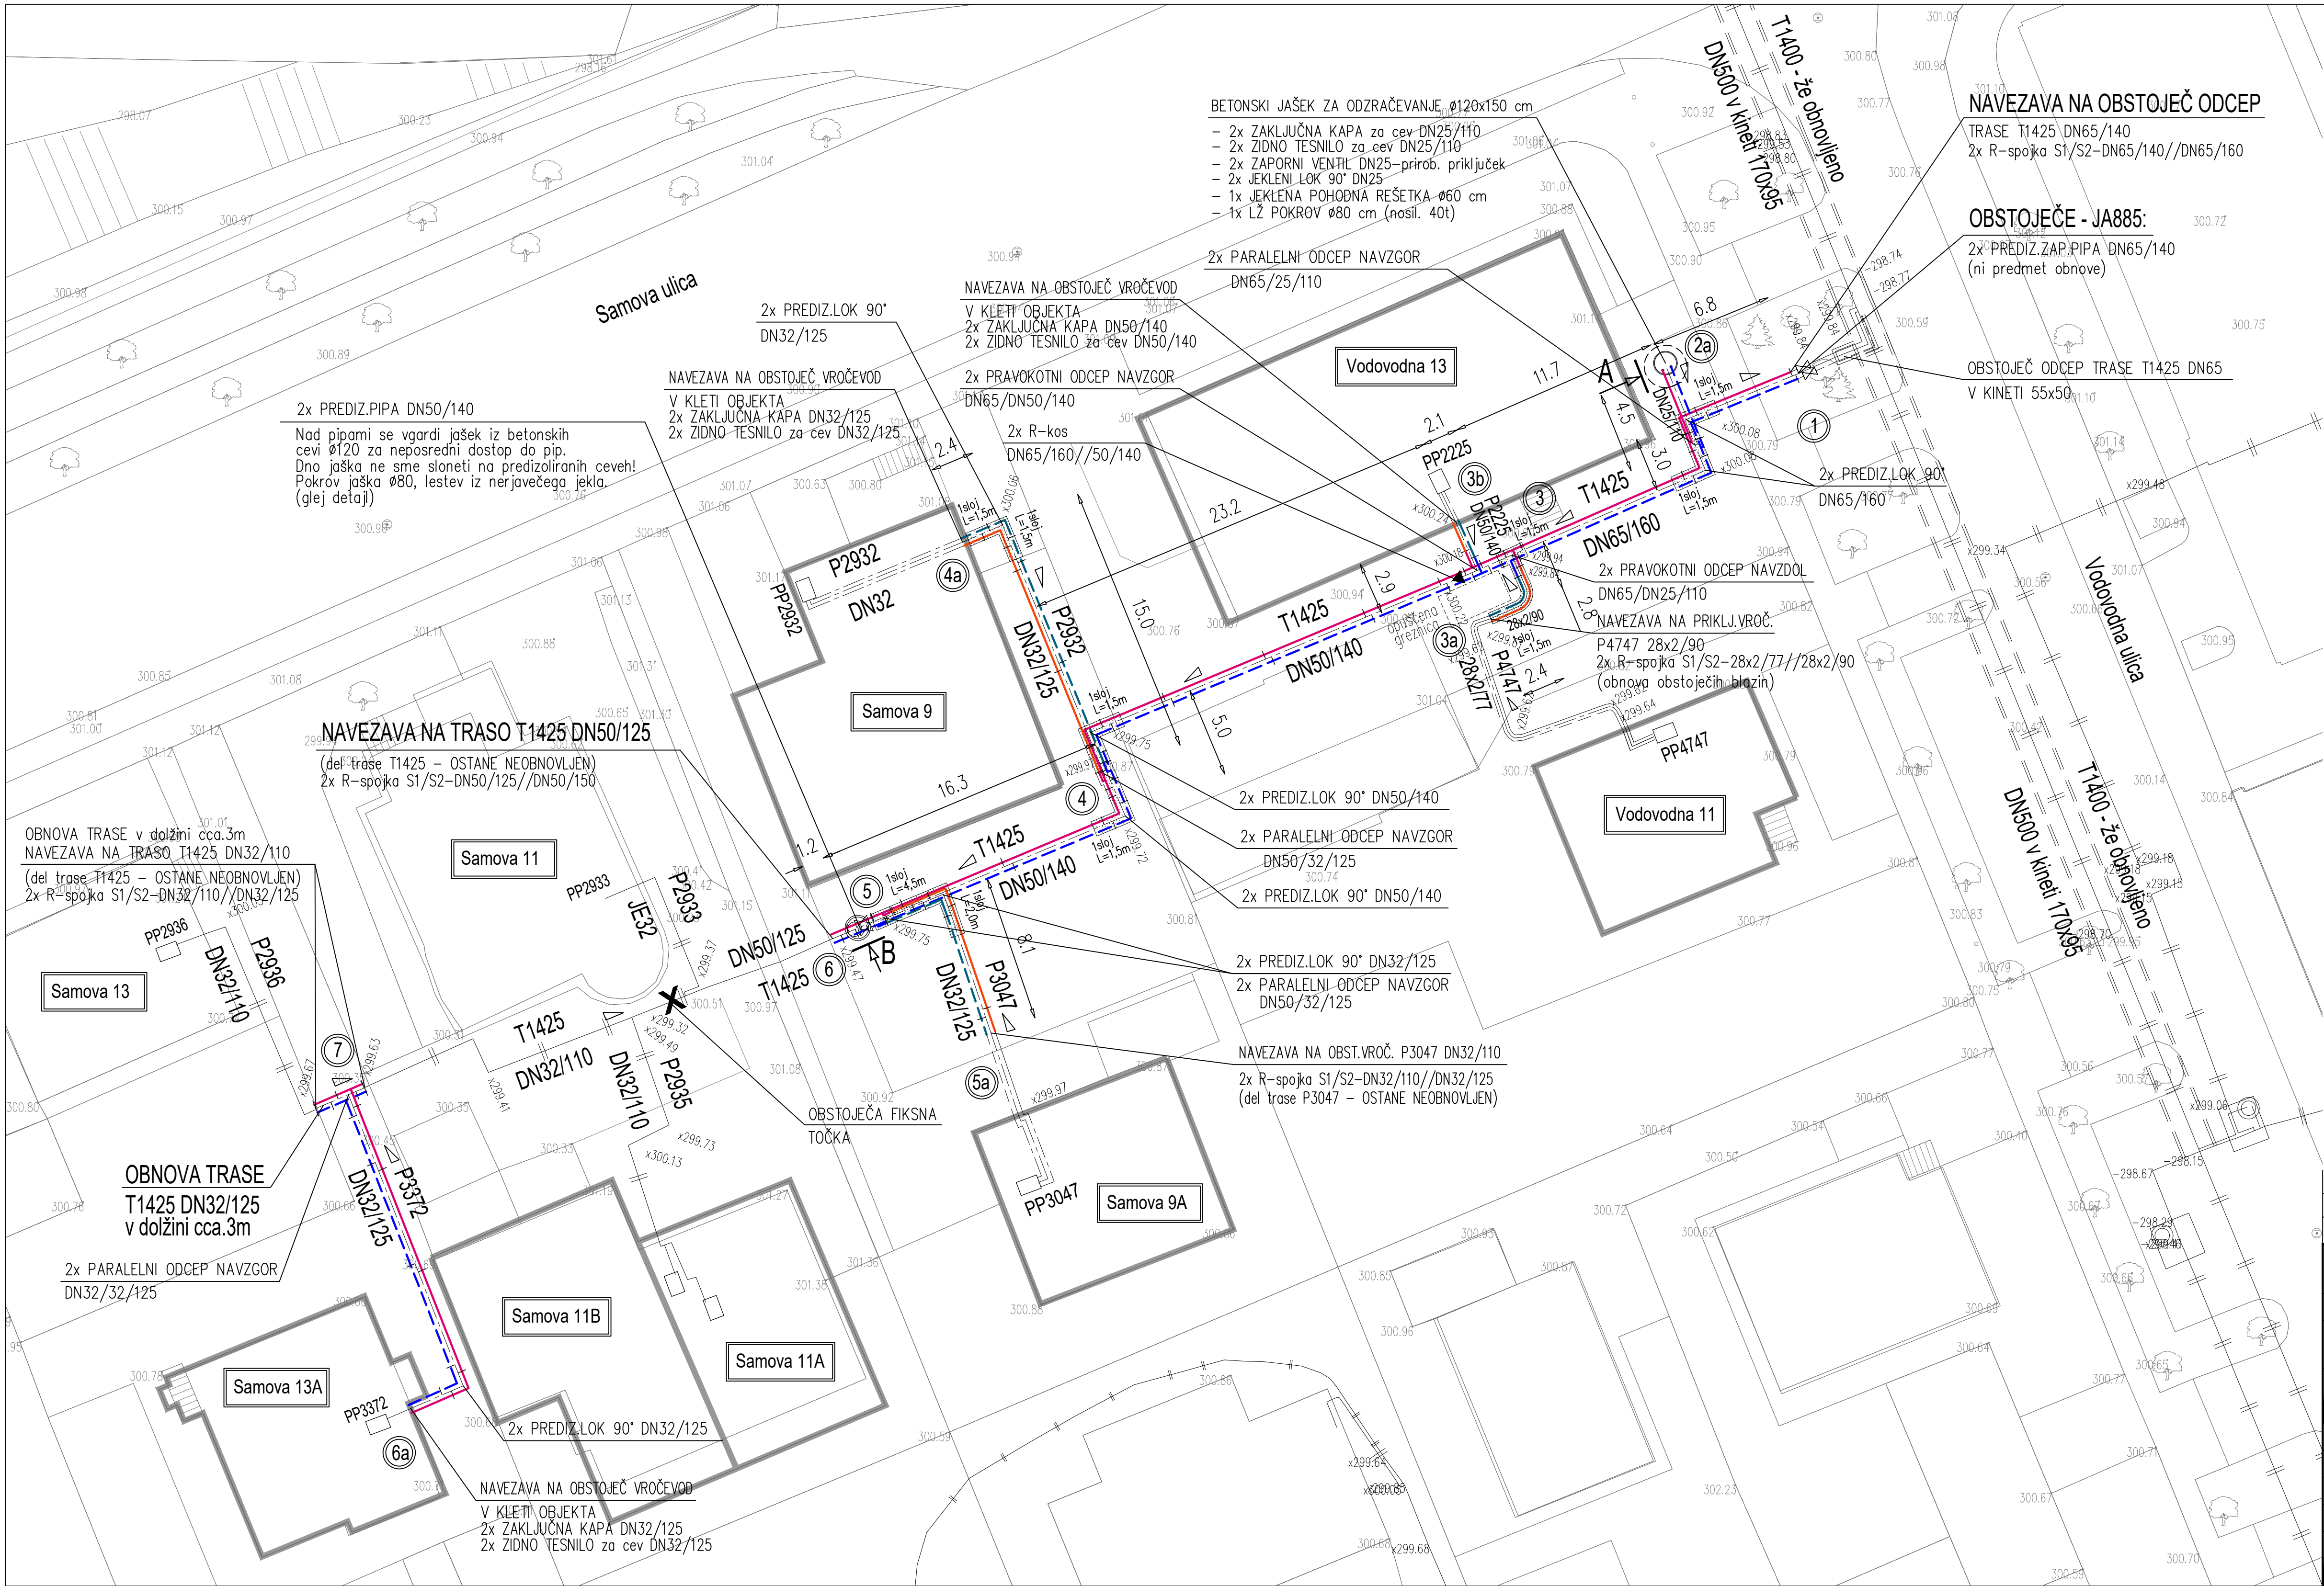

LEGENDA:

OBLÓŽENO Z ELASTIČNIMI BLAZINAMI – 1 plast 40 mm

PRIMAR – DOVOD

PRIMAR – POVRATEK

SEKUNDAR – DOVOD

SEKUNDAR – POVRATEK

PRIMAR – DOVOD (OBSTOJEČE)

PRIMAR – POVRATEK (OBSTOJEČE)

PADEČ CEVOVODA

OPOMBA:

- izvajalec mora na objektu preveriti vse montažne mere, ter smer dovoda in povratka
- vse elastične blazine so v debelini ene plasti (40 mm), razen na posebej označenih mestih

Sprememba:	Opis spremembe:	Datum:	Odg. projektant			
 Energetika Ljubljana		ENERGETIKA LJUBLJANA, d.o.o. Verovškova 62, 1000 Ljubljana				
Investitor:	ENERGETIKA LJUBLJANA d.o.o., Verovškova 62, 1000 Ljubljana					
Naziv objekta:	OBNOVA VROČEVODA PO SAMOVI ULICI					
Načrt:	4. NAČRT OBNOVE VROČEVODA		Vrsta projekta: PZI			
	Ime in priimek	Ident. št. IZS	Naslov risbe: RAZPORED ELEMENTOV			
Odg. vodja projekta	Breda LUKANEC, d.i.s.	IZS S-1720				
Odg. projektant:	Breda LUKANEC, d.i.s.	IZS S-1720				
Projektant:			Št. projekta:	35/C-1425		
Sodelavec:			Št. načrta:	35/C-1425		
Datum izdelave:	Junij 2023		Merilo:	M 1:500	Št. risbe:	02