
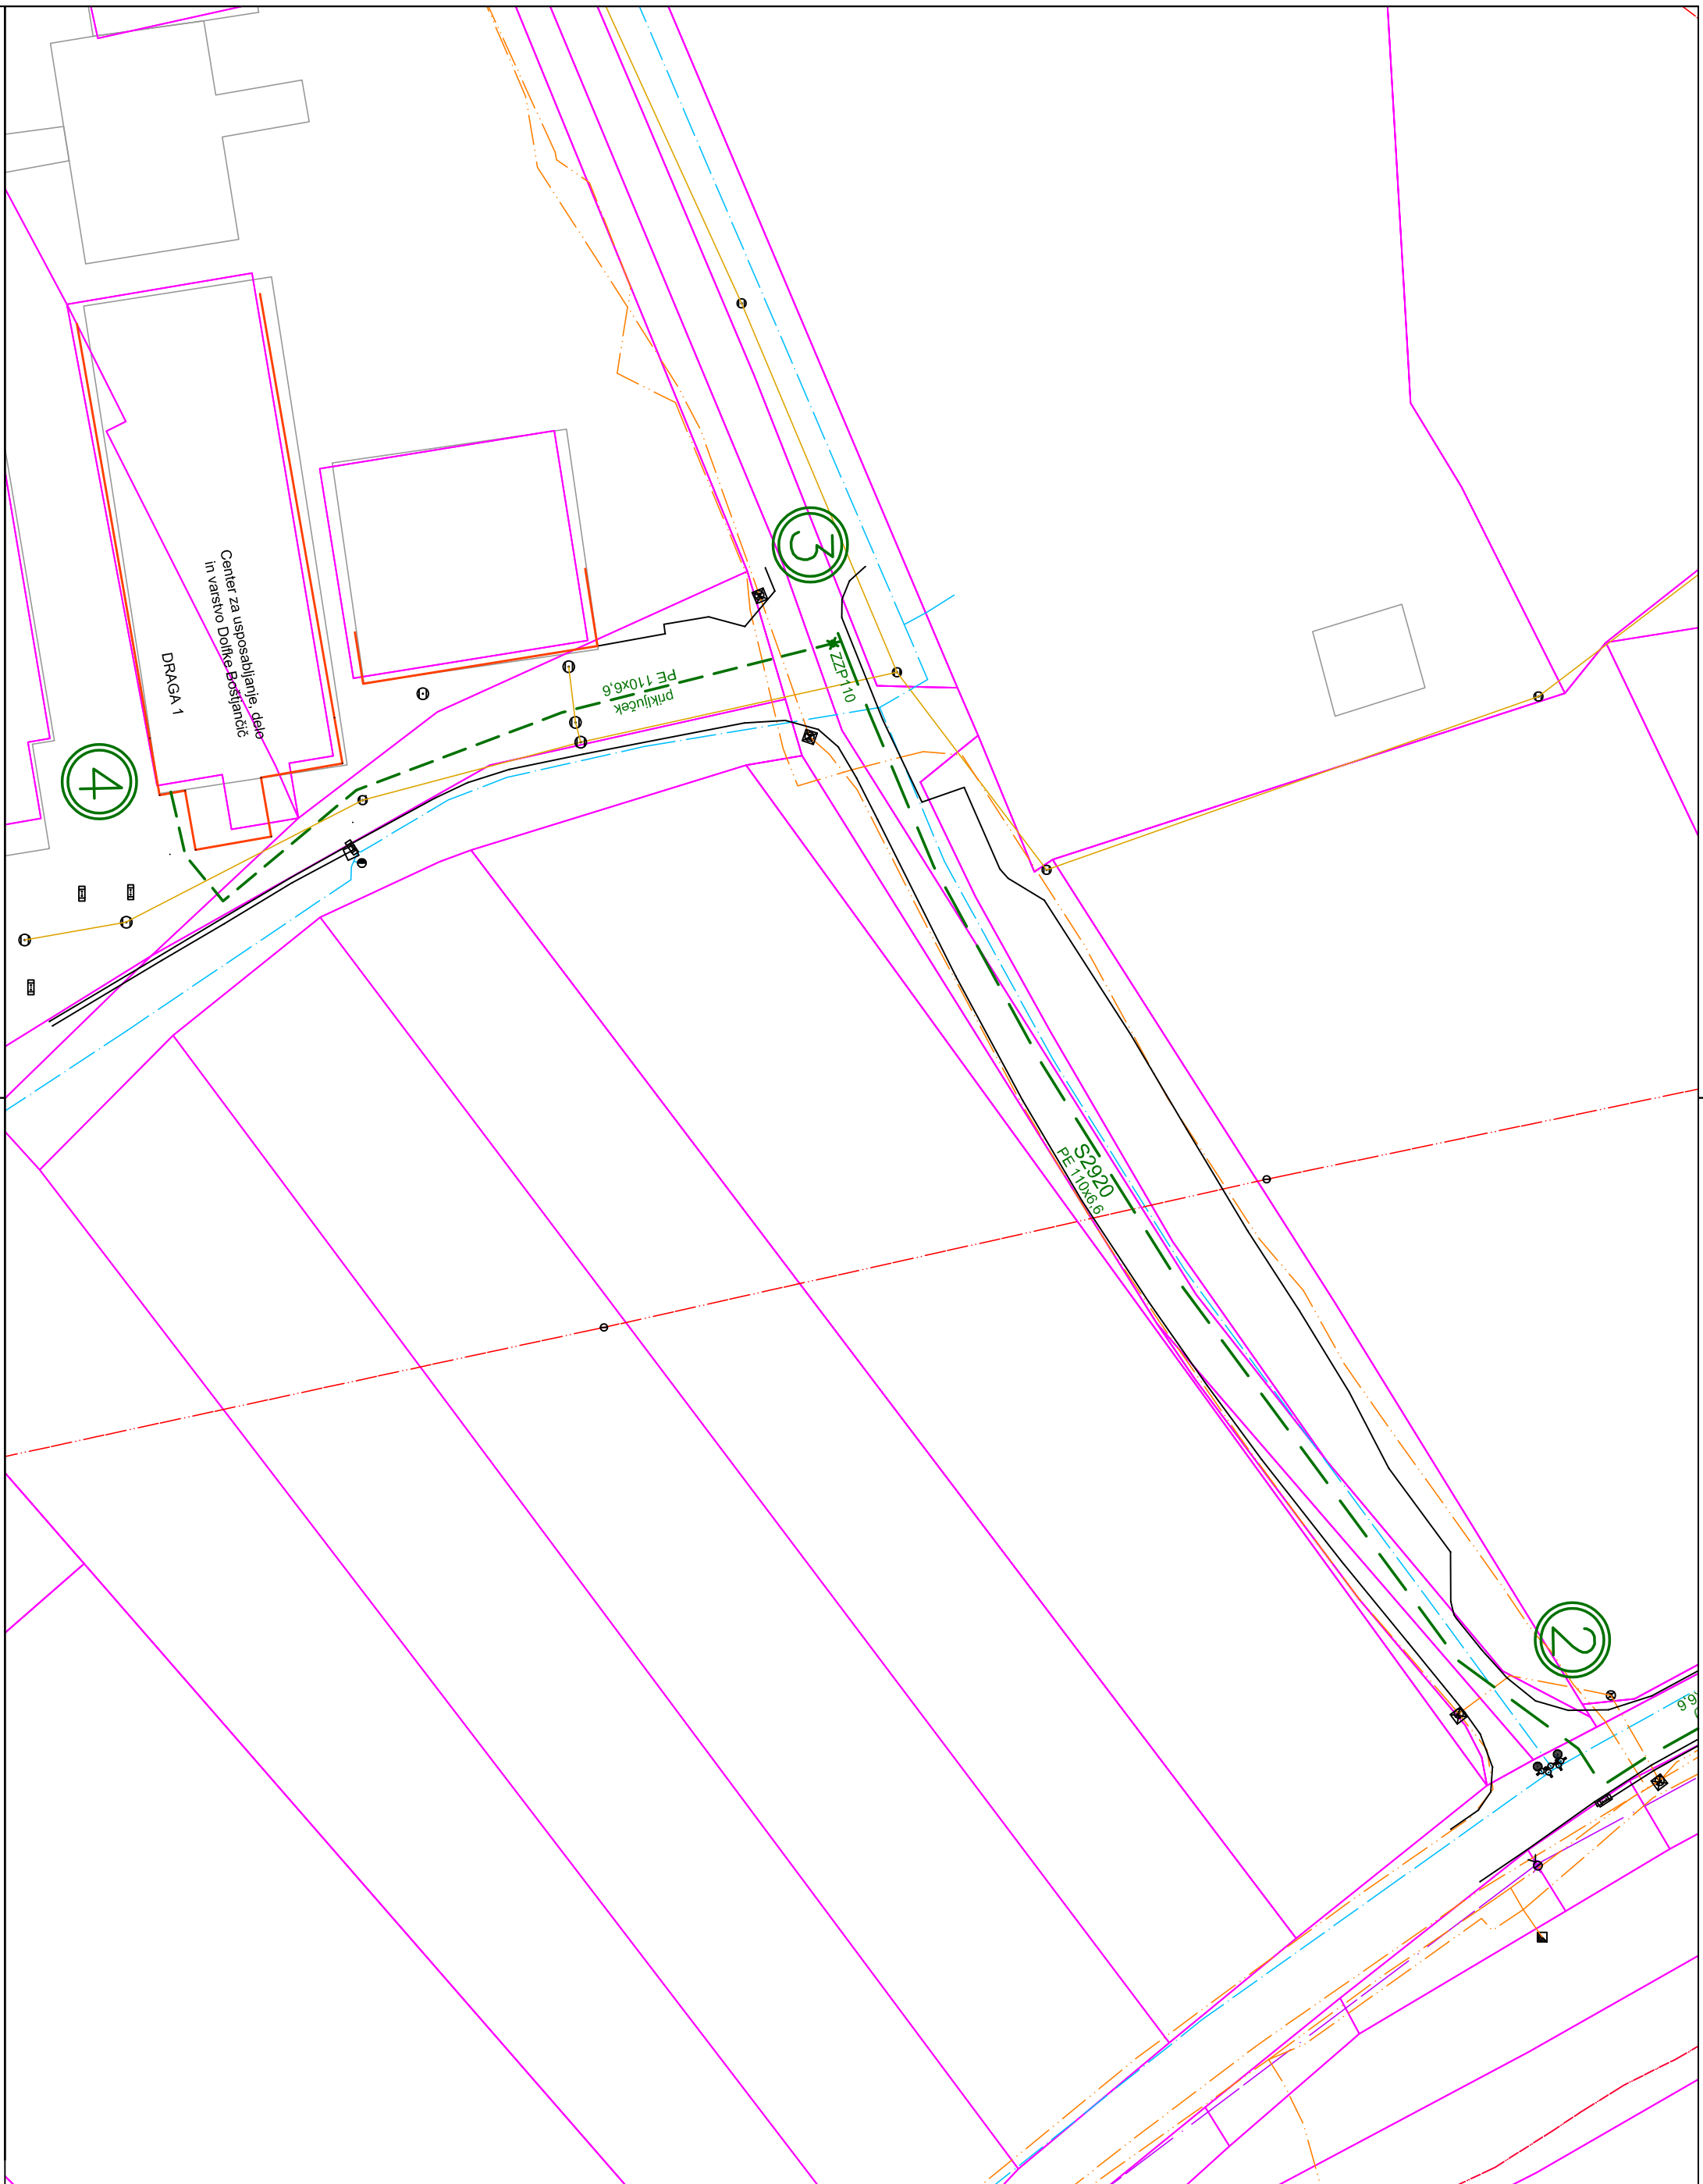


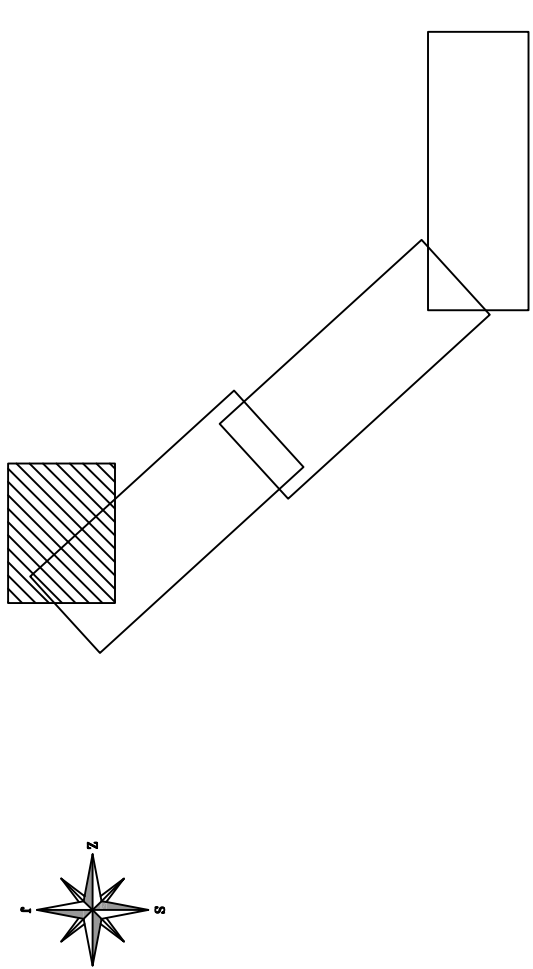

|                  |                   | KOMUNALNI VODI |           |
|------------------|-------------------|----------------|-----------|
|                  |                   | OBSTOJEĆI      | PREVIĐENI |
| ELEKTRIKA        | Smatrani kanal    |                |           |
|                  | Smatrani-ukršni   |                |           |
|                  | Mateorni kanal    |                |           |
|                  | VODOVOD           |                |           |
|                  | VODOVOD – ukršni  |                |           |
| TELEKOMUNIKACIJE | PLINOVOD          |                |           |
|                  | TOPLOVOD          |                |           |
|                  | Kabel             |                |           |
|                  | Kanalizacija      |                |           |
|                  | opt. kabel 12     |                |           |
| POSREDOVANJE     | Telefoni KK MS    |                |           |
|                  | javna razvazljivo |                |           |
|                  | nikla napet.      |                |           |
|                  | Malo napet.       |                |           |
|                  | V cavi            |                |           |

[illegible]