
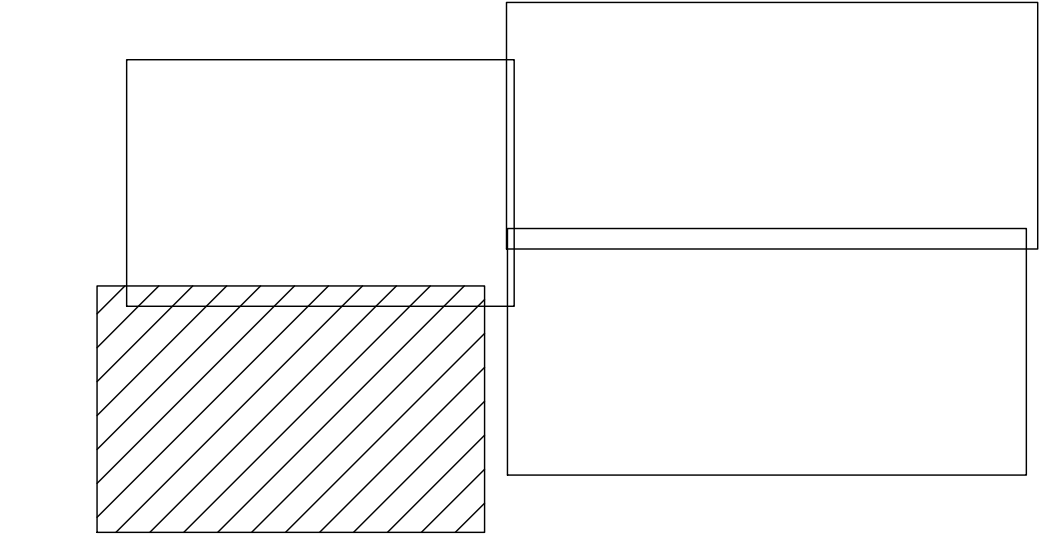


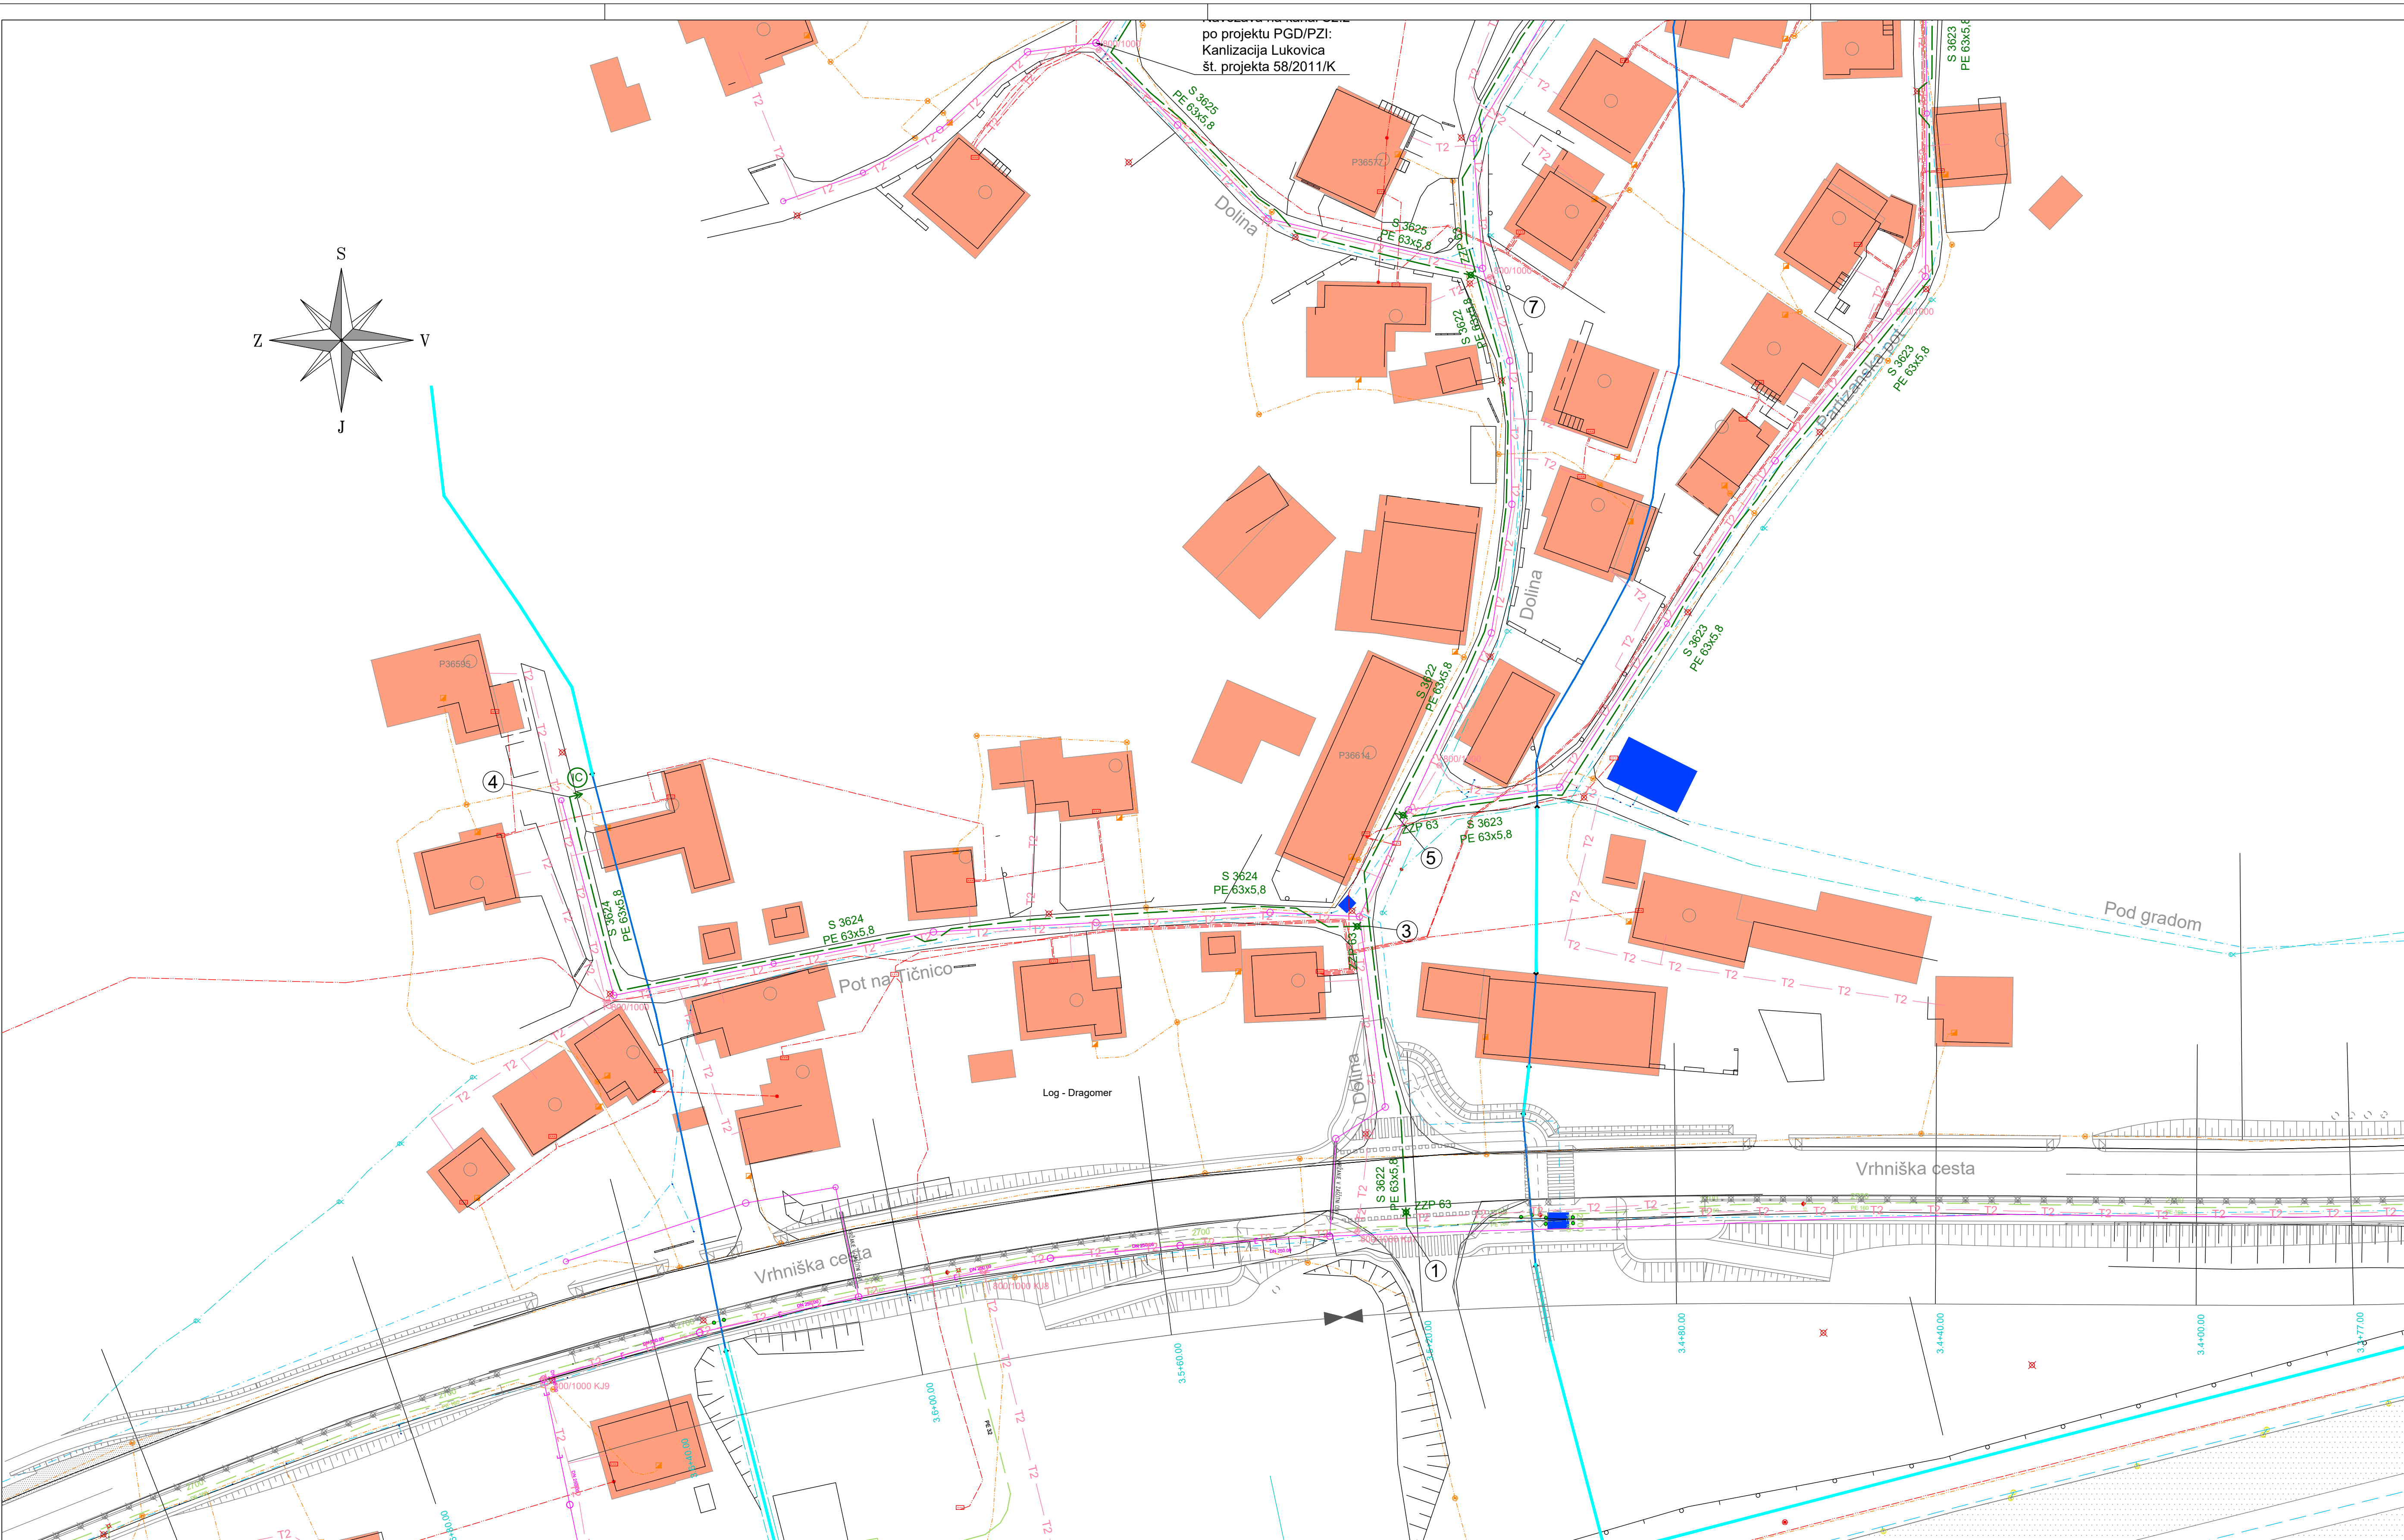

KOMUNALNI VODI		
	OBSTOJEČI	PREDVIDENI

Št. spremembe: Opis spremembe: Datum:

Investitor: Energetika Ljubljana, d.o.o.
Varnostna 62, 1000 Ljubljana

Narčilnik: Energetika Ljubljana, d.o.o.
Varnostna 62, 1000 Ljubljana


Številski prikaz: SITUACIJA 2,4

Faza: št. projekta: št. načrta:

PZ: S 3617/22175 S 3617/22175



Ime in priimek: Ident. številka:

Vodja projekta: PI David Lukšič, univ.dipl.inž.št.: IZS S-1721 Datum: 14.01.2023 Merilo: 1:1000 št. gr. prikaza: št. 2,2

Vodja načrta: PI David Lukšič, univ.dipl.inž.št.: IZS S-1721

energetika ljubljana


energetika ljubljana | 080 2802 | www.energetika.si

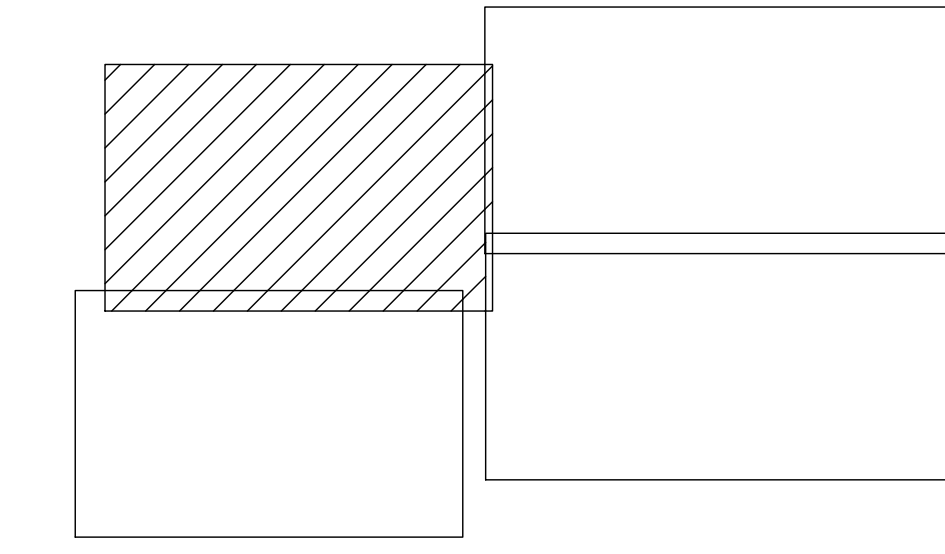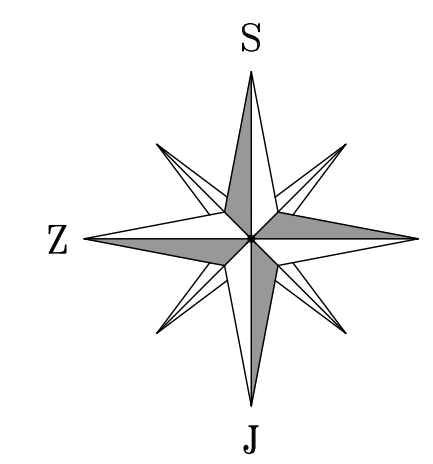

		KOMUNALNI VODI									
Št. spremembe:	Opis spremembe:	Datum:
----------------	-----------------	--------

Investitor:		Energetika Ljubljana, d.o.o.		 Varnostna ulica 62, 1000 Ljubljana info@energetika.si 01 200 20 11 www.energetika.si			
Varnostna ulica 62, 1000 Ljubljana							
Naročnik:		Energetika Ljubljana, d.o.o.					
Varnostna ulica 62, 1000 Ljubljana							
Način in predmet:		Ident. številka					
Vodja projekta:		PI David Ludež, univ. dipl. inž. str.		125-51721			
Vodja preložitve:		PI David Ludež, univ. dipl. inž. str.		125-51721			
Datum:		junij 2024		Merilo: M1/500			
				Šif. gr. prikazne: št. 2.			

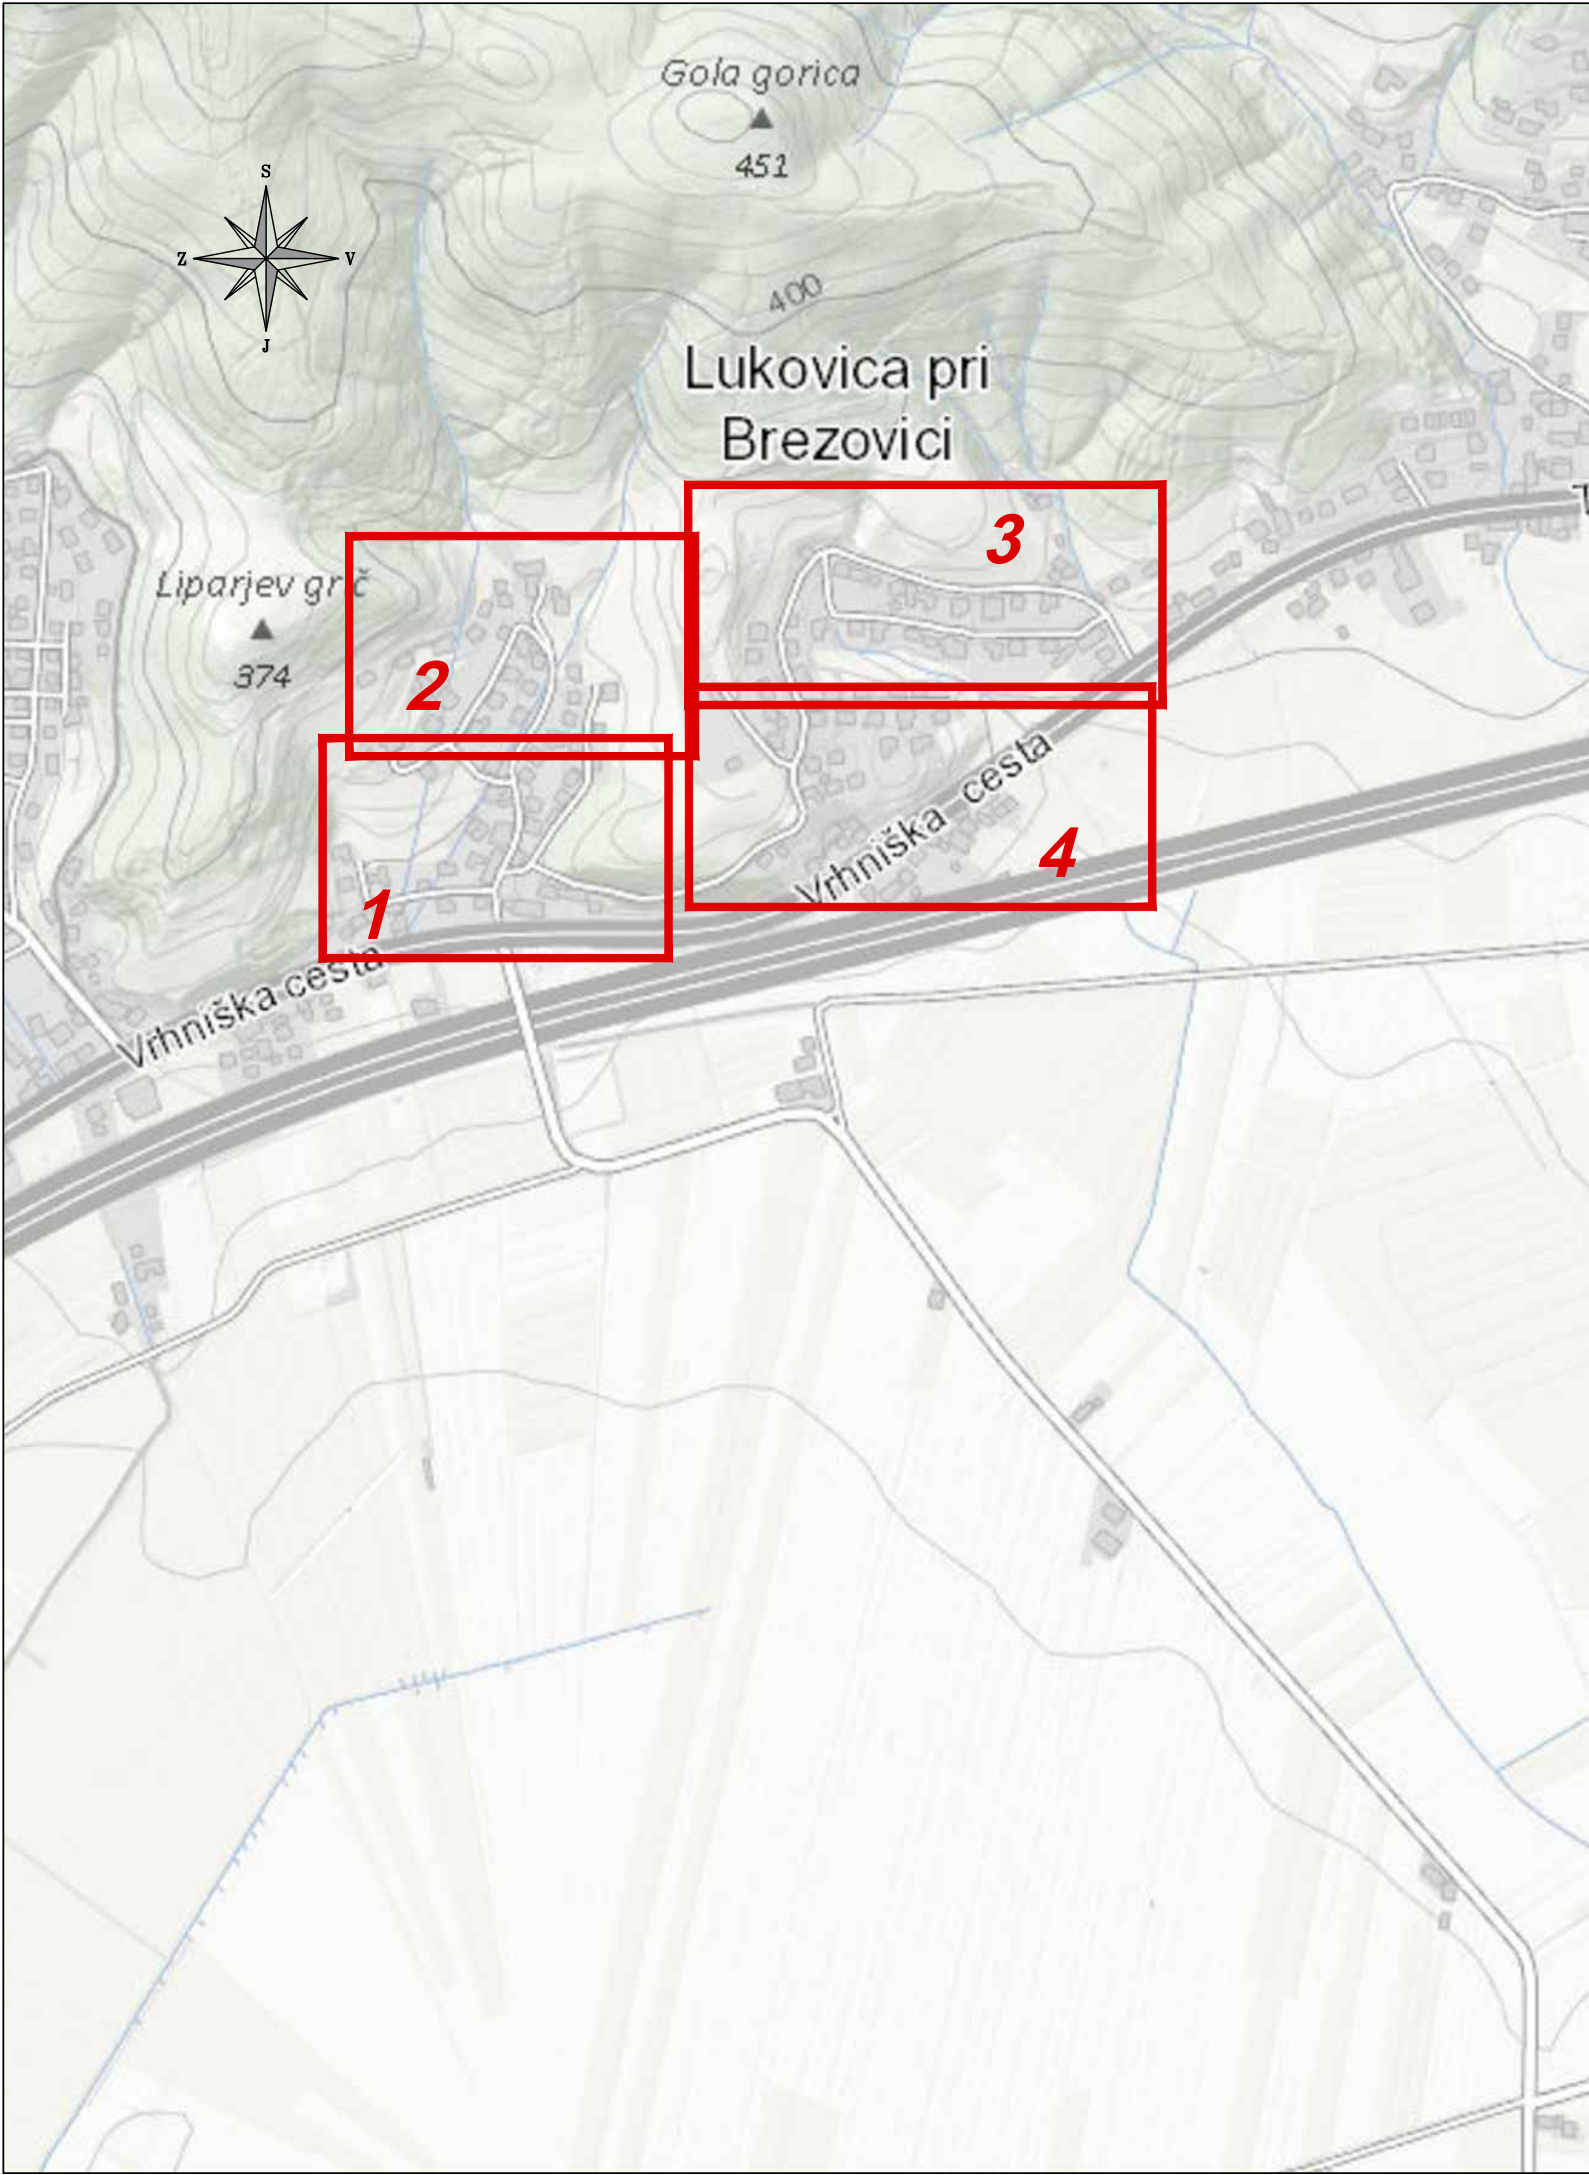

PREDMET PROJEKTA

Št. spremembe:		Opis premembe:		Datum:	
Investitor: Energetika Ljubljana, d.o.o. Verovškova 62, 1000 Ljubljana		energetika ljubljana Verovškova ulica 62, 1000 Ljubljana info@energetika.si 080 2882 www.energetika.si			
Naročnik: Energetika Ljubljana, d.o.o. Verovškova 62, 1000 Ljubljana					
		Faza:	Št. projekta:	Št. načrta:	
Objekt: GRADNJA PLINOVODNEGA OMREŽJA NA OBMOČJU LUKOVICE		PZI	S 3617/22175	S 3617/22175	
Strokovno področje: 4. Načrt s področja strojništva		Grafični prikaz: PREGLEDNA SITUACIJA			
	Ime in priimek	Ident. številka			
Vodja projekta:	PI David Ladič, univ.dipl.inž.str.	IZS S-1721		Datum:	Merilo:
Vodja načrta:	PI David Ladič, univ.dipl.inž.str.	IZS S-1721		Id. gr. prikaza:	
				1:X	SIT. 2.1