


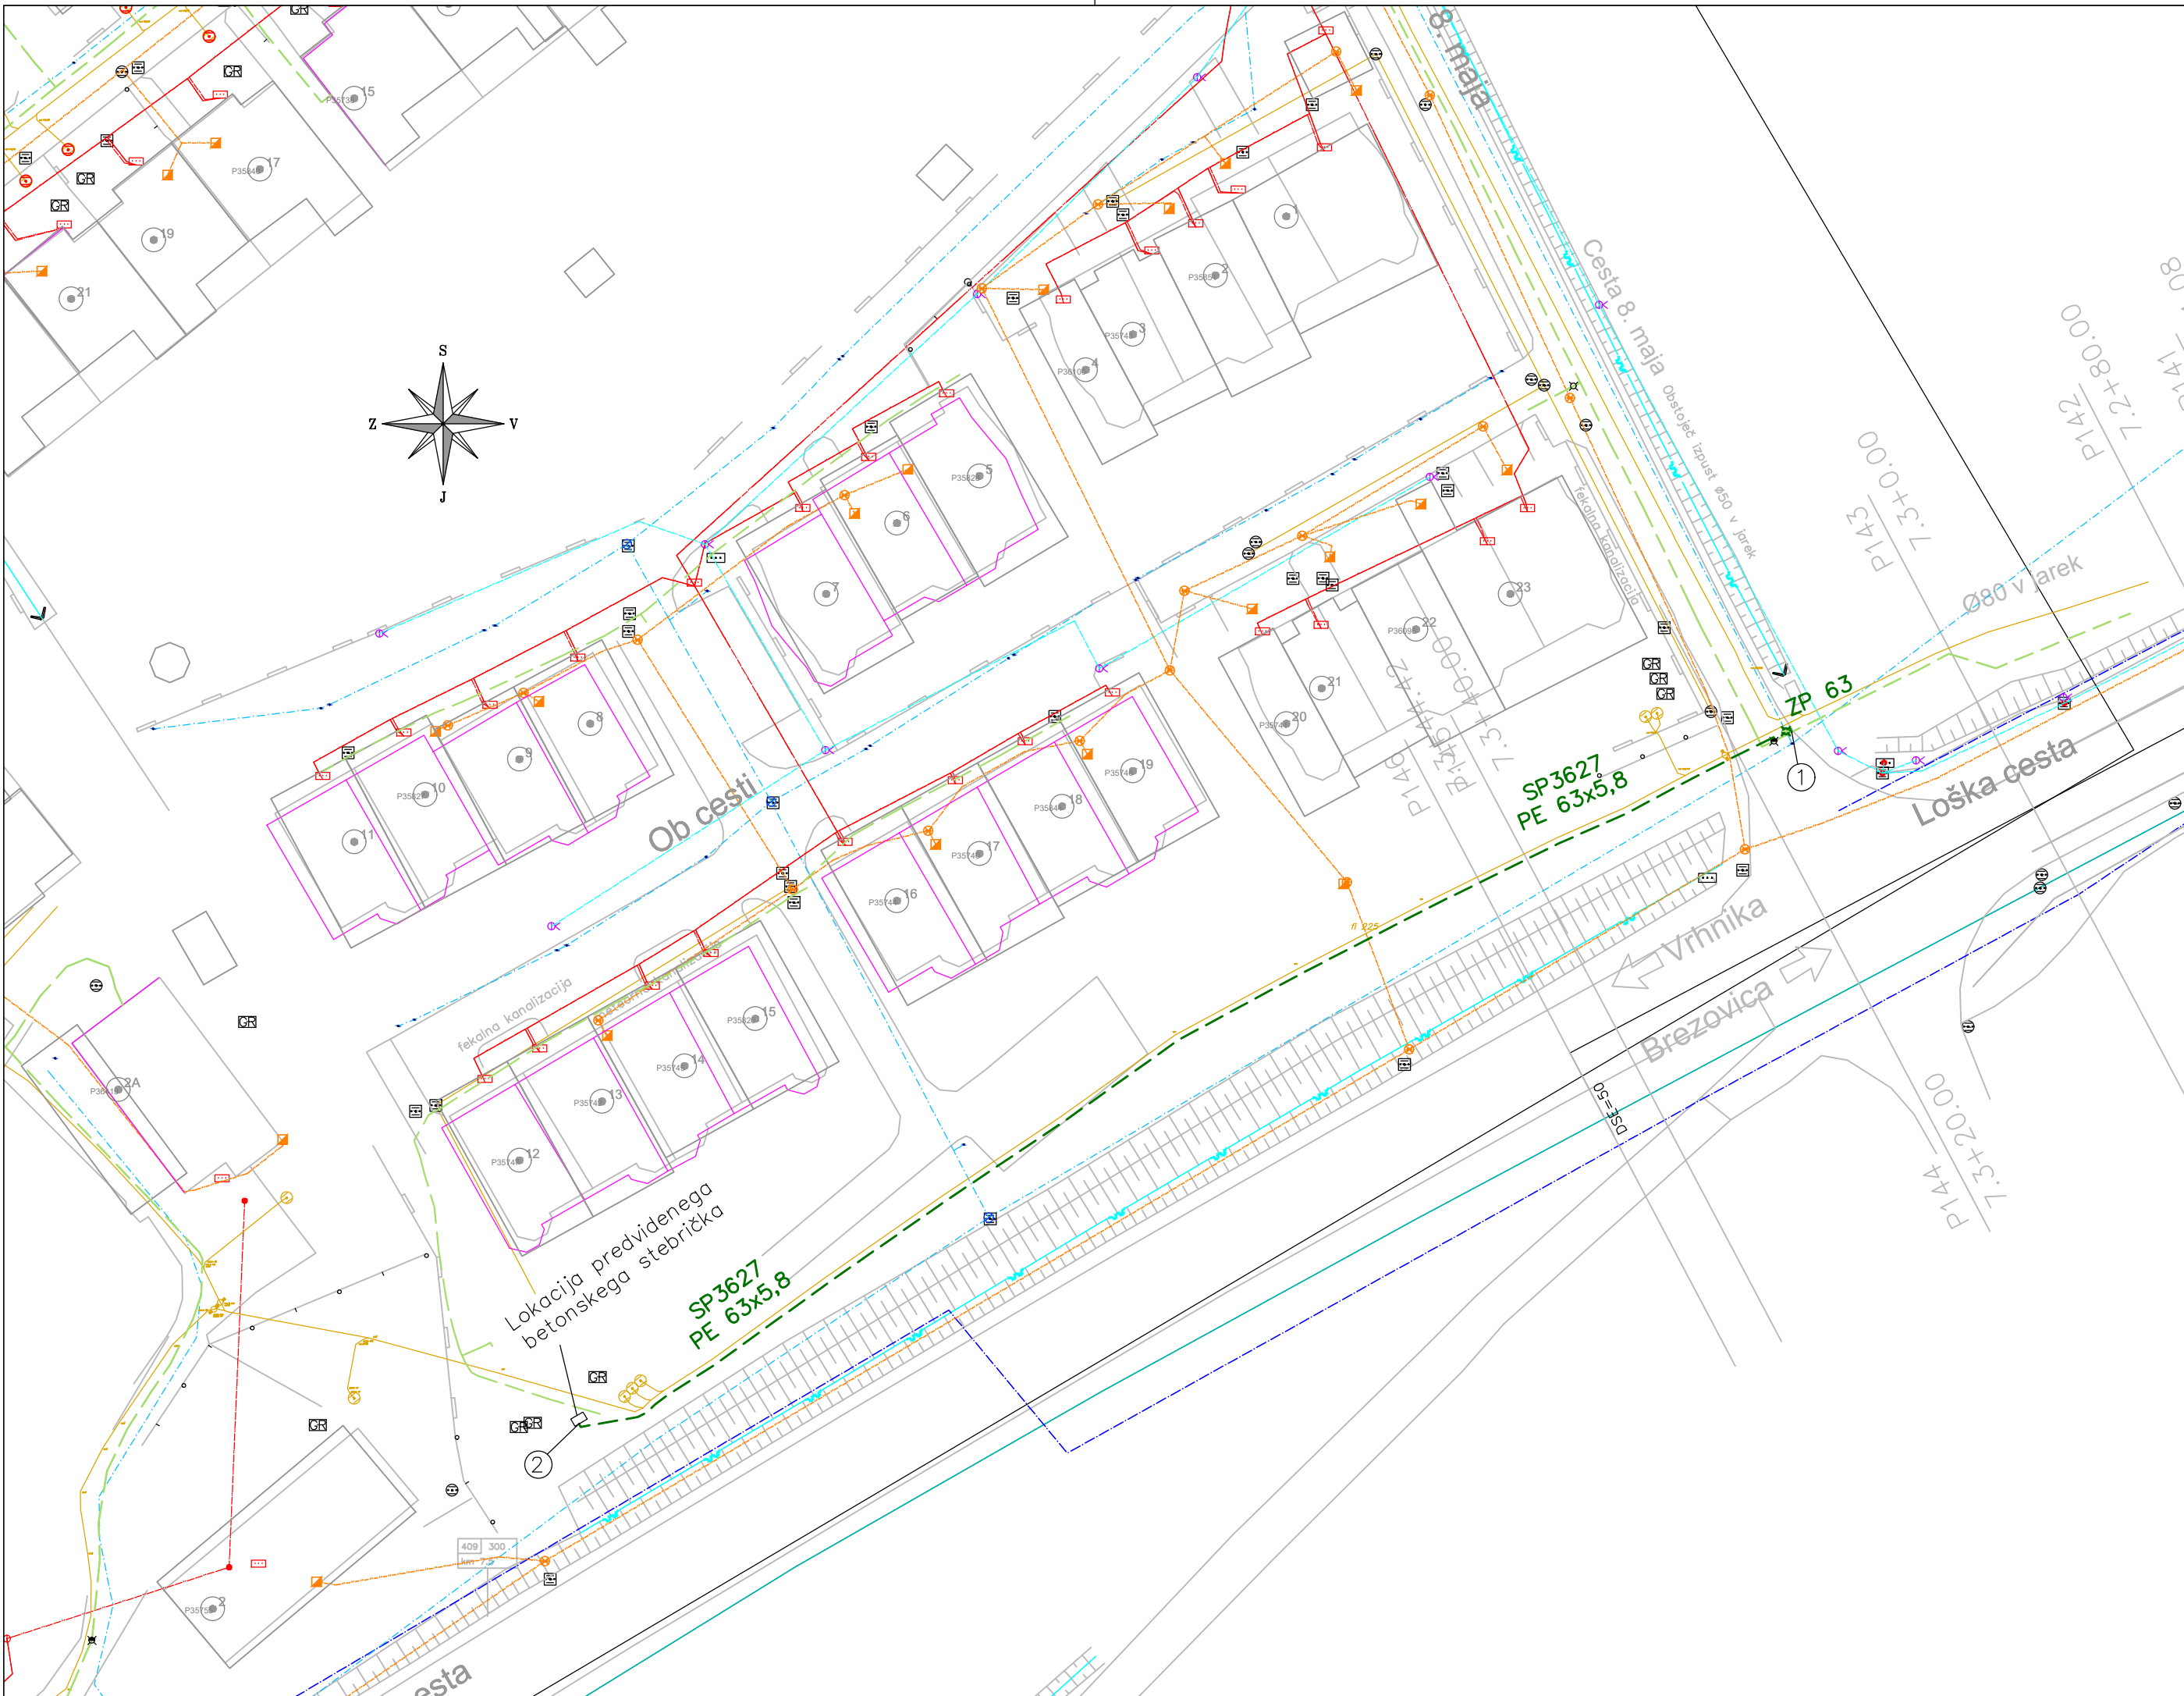

KOMUNALNI VODI		
	OBSTOJEČI	PREDVIDENI
Ločen odpadni sistem		
Ločen odpadni sistem – tladni		
Ločen padavinski sistem		
Mšon sistem		
Ločen odpadni sistem – ukinjen		
Ločen padavinski sistem – ukinjen		
Mešni sistem – ukinjen		
KANAL		
Vodovod		
Vodovod – ukinjen		
Energetika Ljubljana – glavni plinovod		
Energetika Ljubljana – vod ki se bo ukinil		
Energetika Ljubljana – priključni plinovod		
Geoplina – glavni plinovod		
Geoplina – glavni plinovod		
Toplovod		
Telekom – kabel		
Telekom – kanalizacija		
Telekom – zračna trasa		
T2 – kabel		
Telemach – kabel		
Telemach – kabel v zaščitni cevi		
CATV Medvode – kabel v zaščitni cevi		
CATV Medvode – optika		
Javna razsvetljava		
Javna razsvetljava – nadzemna		
Niška napetost – nadzemna		
Niška napetost – podzemna		
Srednja napetost – nadzemna		
Srednja napetost – podzemna		
Visoka napetost – nadzemna		
Visoka napetost – podzemna		
kabelsko kanalizacijo		

Št. spremembe:	Opis premembe:	Datum:
Investitor:	Energetika Ljubljana, d.o.o. Verovškova 62, 1000 Ljubljana	 Verovškova ulica 62, 1000 Ljubljana info@energetika.si 080 2882 www.energetika.si
Naročnik:	Energetika Ljubljana, d.o.o. Verovškova 62, 1000 Ljubljana	
Objekt:	Odkup, predelava in priključitev UNP omrežja Ob cesti 5-19 na distribucijsko omrežje ZP	Faza: PZI Št. projekta: S 3627/22241 Št. načrta: S 3627/22241
Strokovno področje:	4. Načrt s področja strojništva	Grafični prikaz: SITUACIJA SP 3627_PE63
Ime in priimek	Ident. številka	
Vodja projekta: PI David Ladič, univ.dipl.inž.str.	IZS S-1721	Datum: oktober 2021
Vodja načrta: PI David Ladič, univ.dipl.inž.str.	IZS S-1721	Merilo: M 1:50
		Id. gr. prikaza: SIT.1