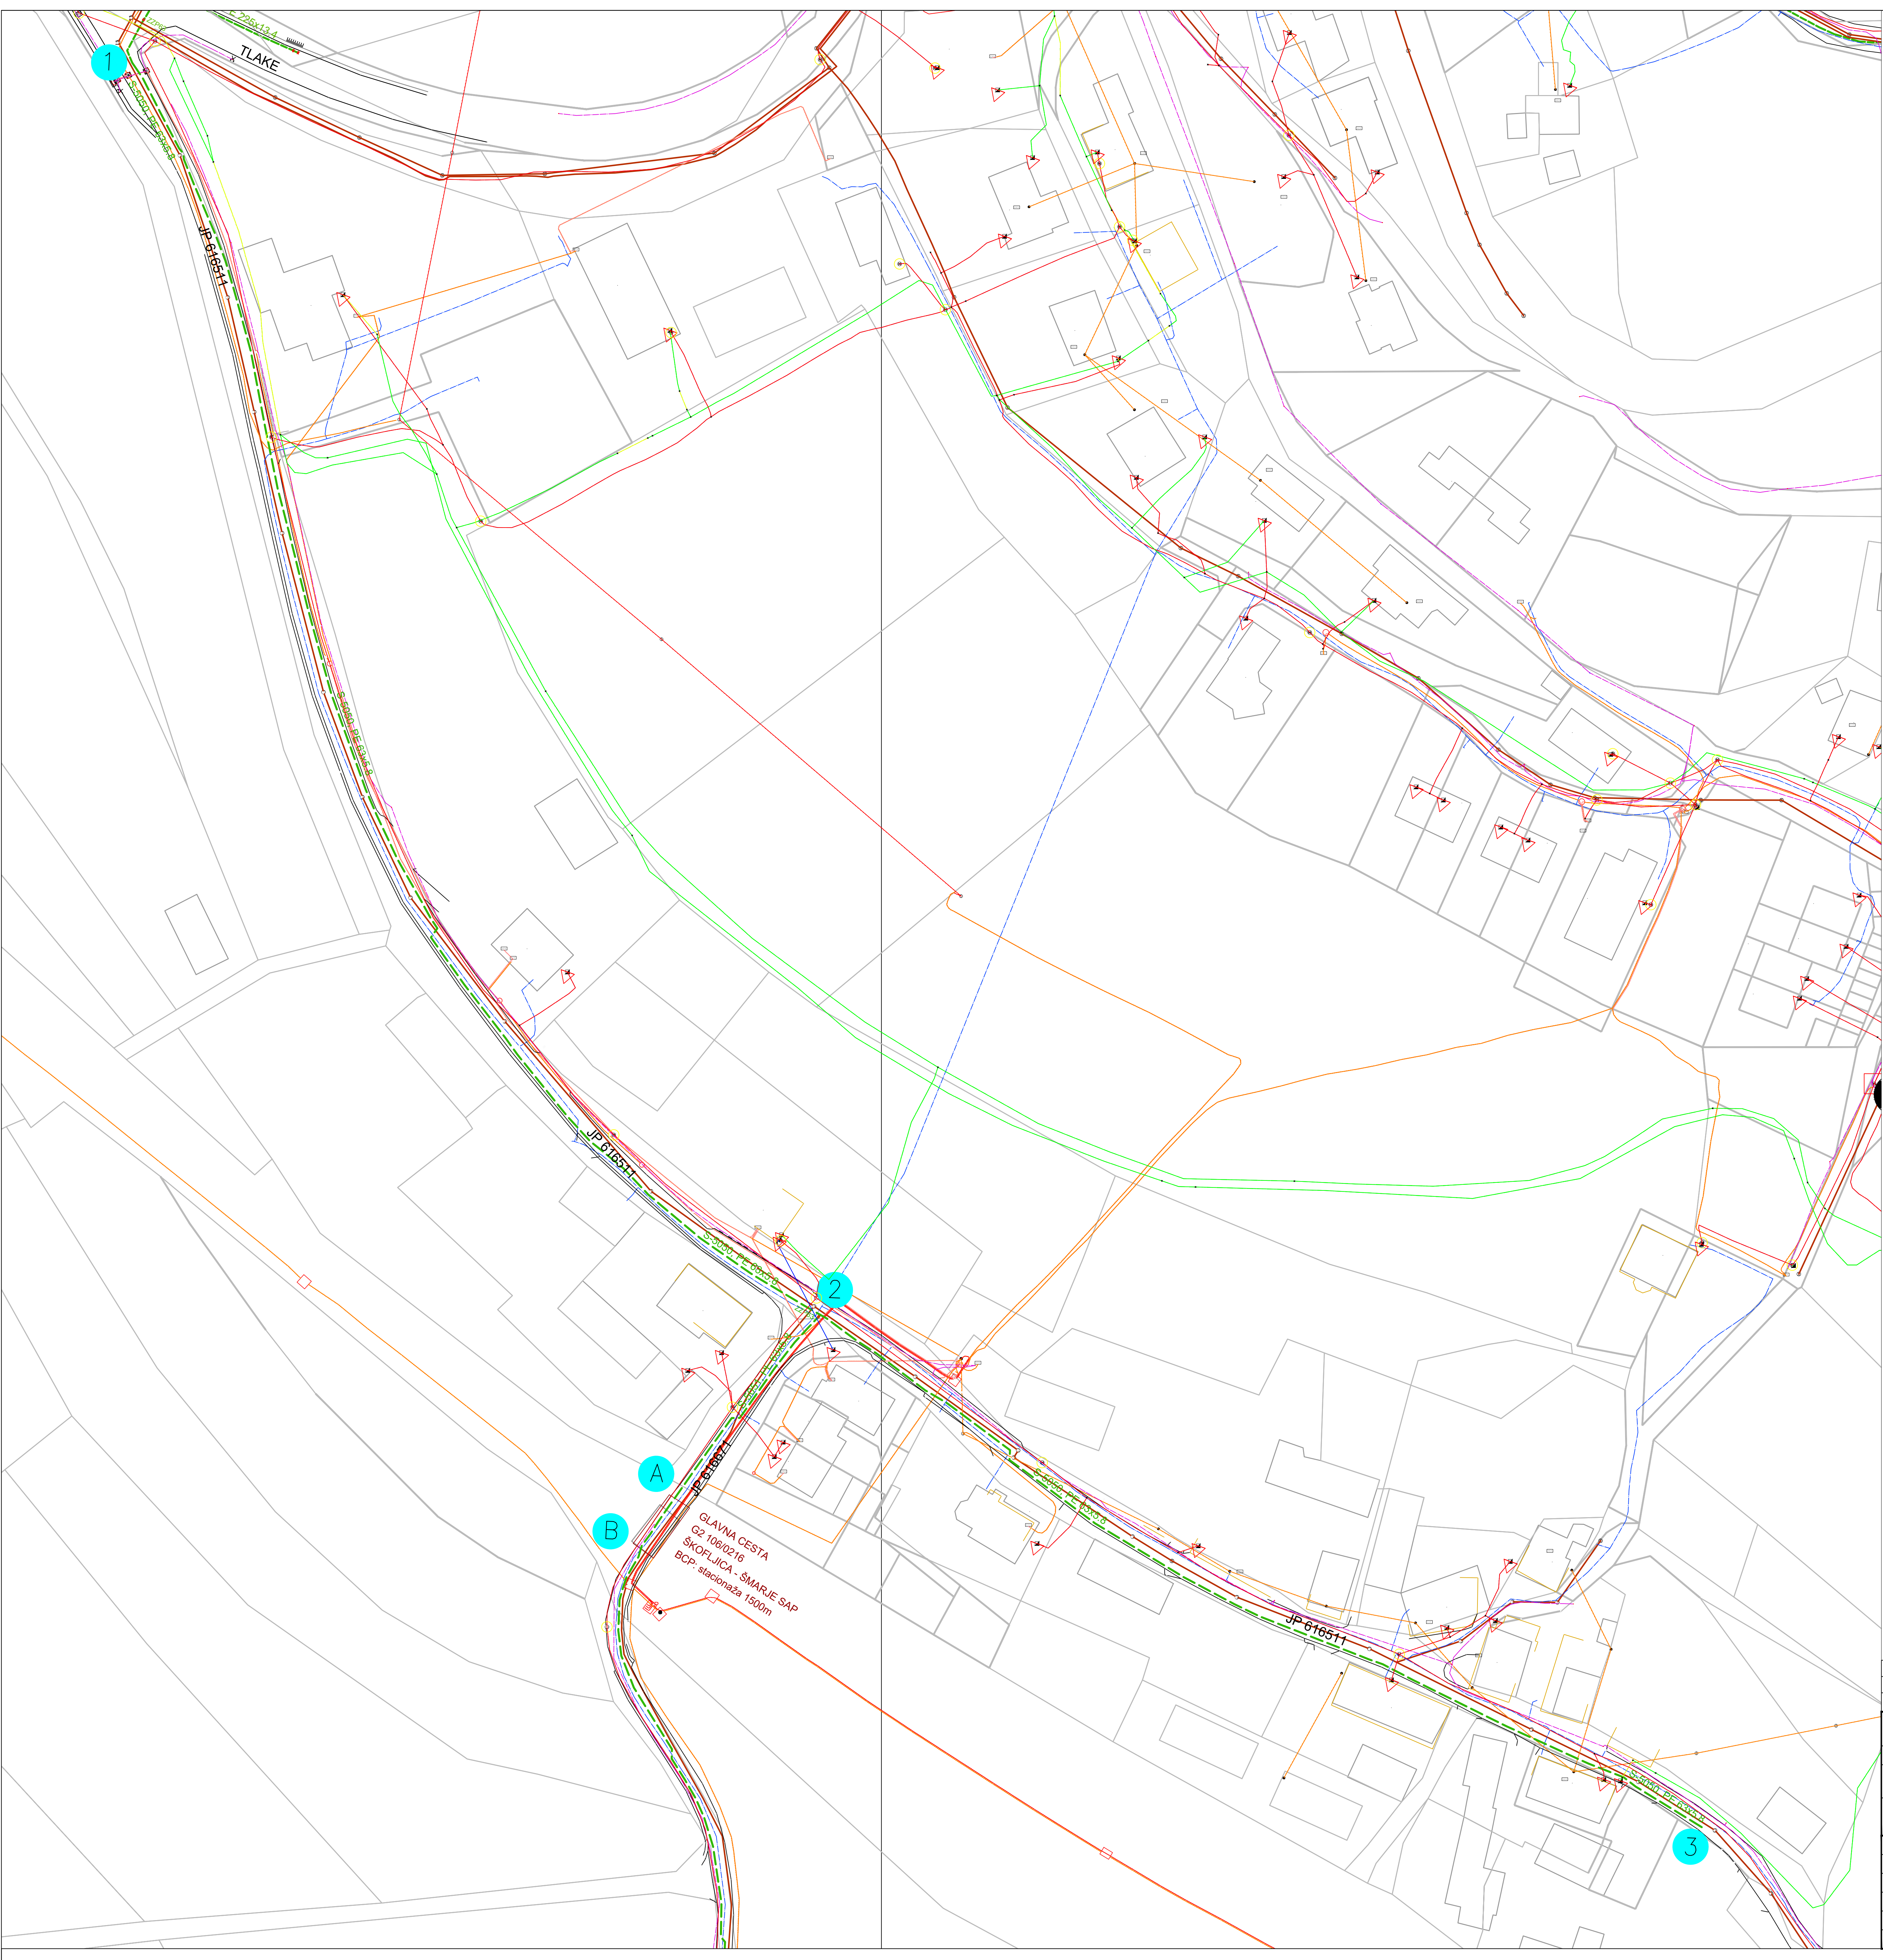


LEGENDA

KOMUNALNI VODI		
	OBSTOJEČI	PREDVIDENI
K KANAL — Odpadna voda		
V VODOVOD —		
PL PLINOVOD —		
SK Telekom - zemeljski vod		
SK Telekom - nadzemni vod		
EL ELEKTRIKA —		
NA Naizdelni vod		
NN zemeljski kabel		
SN zemeljski kabel		
Kupelinsko kanalizacija		

Spremembe:		Opis spremembe:		Datum:		Odg. projektant:	
 energetika ljubljana				ENERGETIKA LJUBLJANA d.o.o. Verovškova ulica 62, 1000 Ljubljana			
Investor:		ENERGETIKA LJUBLJANA d.o.o., Verovškova ulica 62, Ljubljana					
Naziv objekta:		GRADNJA PLINOVODNEGA OMREŽJA NA OBMOČJU NASELJA TLAKE					
Naziv:		NAČRT PLINOVODNEGA OMREŽJA				Vrsta projekta:	
						DGD	
Ime in priimek		Ident. št. IZS		Naslov risbe:			
Odg. vodja projekta		T. VRHOVC, d.i.s.		SITUACIJA - PLIN 1			
Odg. projektant		T. VRHOVC, d.i.s.					
Projektant		T. VRHOVC, d.i.s.					
Sodelavec:		/					
Datum izdelave:		marec 2021		Št. projekta:		S-5050/22094	
				Št. nabora:		S-5050/22094	
				Merilo:		M 1:500	
						Št. risbe: 2.2	