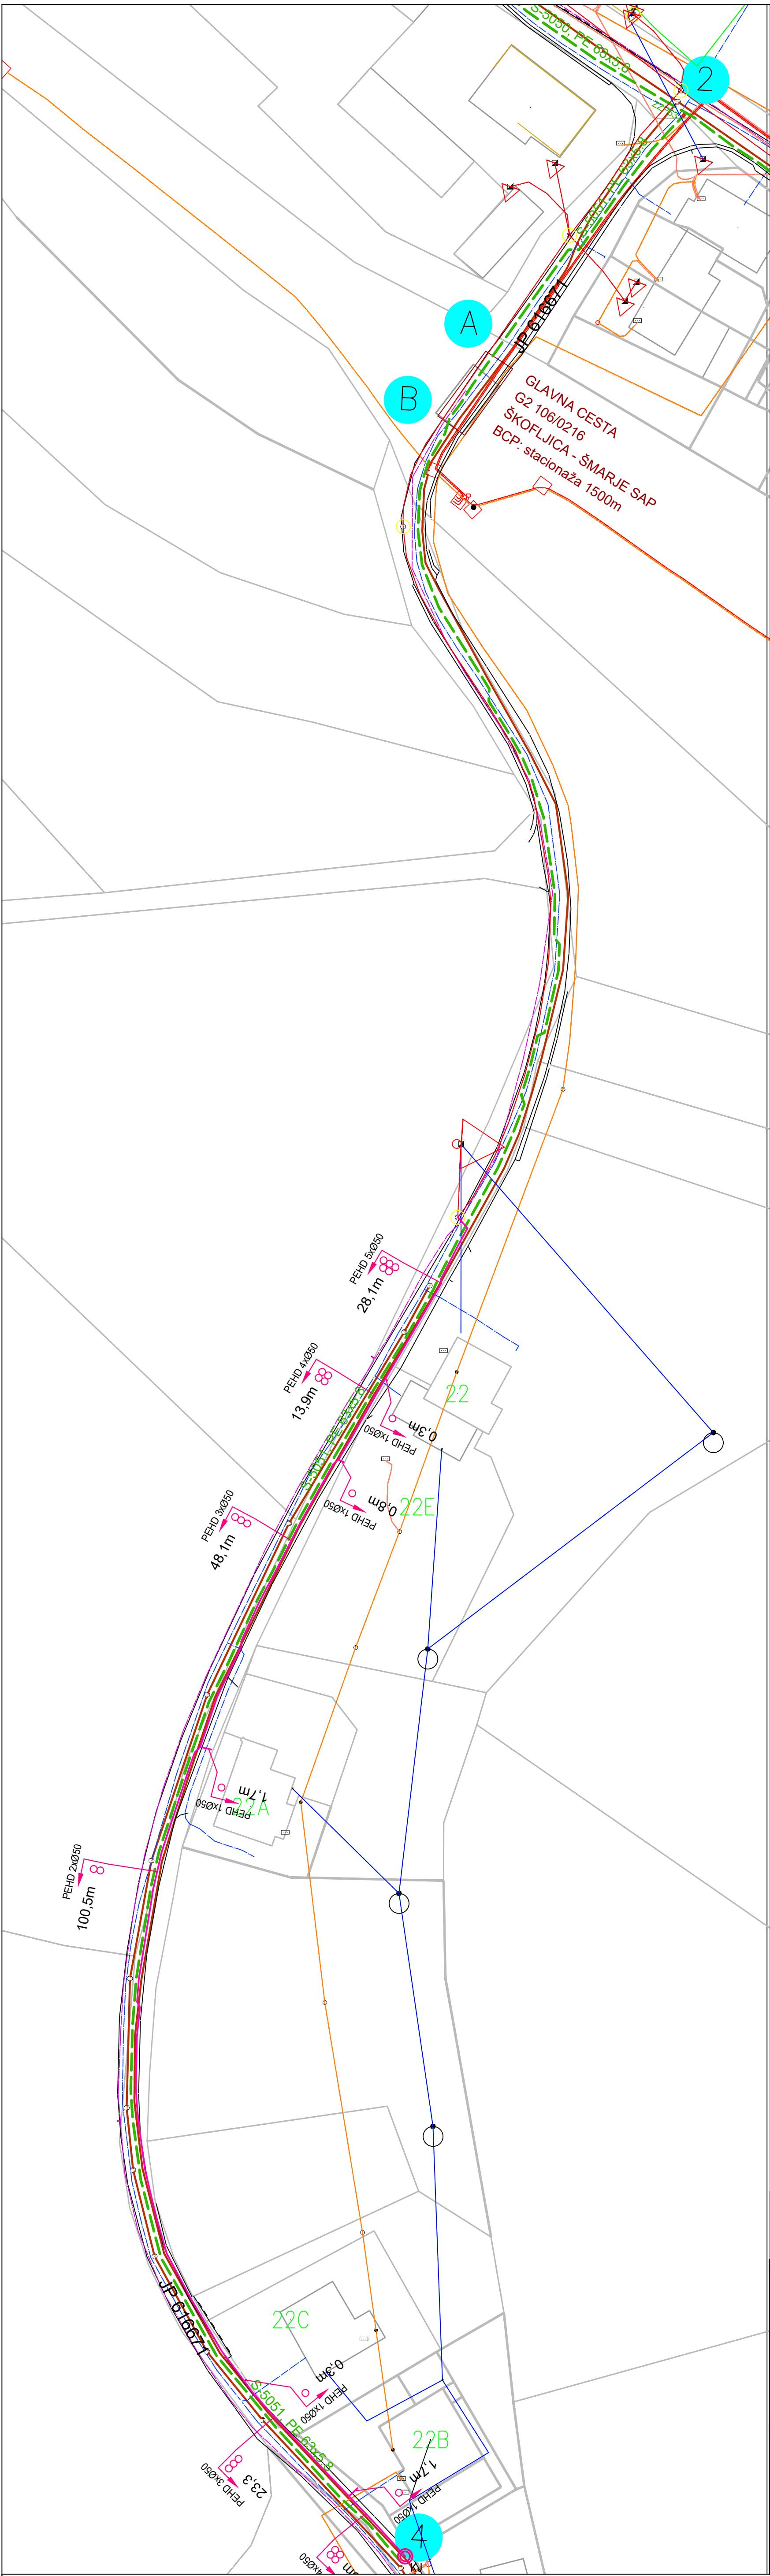


LEGENDA

KOMUNALNI VODI		
	OBSTOJEČI	PREDVIDENI
K KANAL – Odpadna voda		
V VODOVOD		
PL PLINOVOD		
TK Telekom – zemeljski vod		
TK Telekom – nadzemni vod		
Javna razsvetljava		
NN nadzemni vod		
NN zemeljski kablji		
SN zemeljski kablji		
Kabelska kanalizacija		

Sprememba:	Opis spremembe:	Datum:	Odg. projektant	
 energetika ljubljana ENERGETIKA LJUBLJANA d.o.o. Verovškova ulica 62, 1000 Ljubljana				
Investitor:	ENERGETIKA LJUBLJANA d.o.o., Verovškova ulica 62, Ljubljana			
Naziv objekta:	GRADNJA PLINOVODNEGA OMREŽJA NA OBMOČJU NASELJA TLAKE			
Načrt:	NAČRT PLINOVODNEGA OMREŽJA			Vrsta projekta: DGD
	Ime in priimek	Ident. št. IZS	Naslov risbe: SITUACIJA - PLIN 2	
Odg. vodja projekta	T. VRHOVC, d.i.s.	S-1516		
Odg. projektant:	T. VRHOVC, d.i.s.	S-1516		
Projektant:	T. VRHOVC, d.i.s.	S-1516		
Sodelavec:	/	/	Št. projekta:	S-5050/22094
			Št. načrta:	S-5050/22094
Datum izdelave:	marec 2021		Merilo:	M 1:500
			Št. risbe:	2.3